


Em cópias deste desenho com formato diferente do A1 atender à escala gráfica



1	2	
---	---	---	---	---	---	---	---	---	----	----	-----

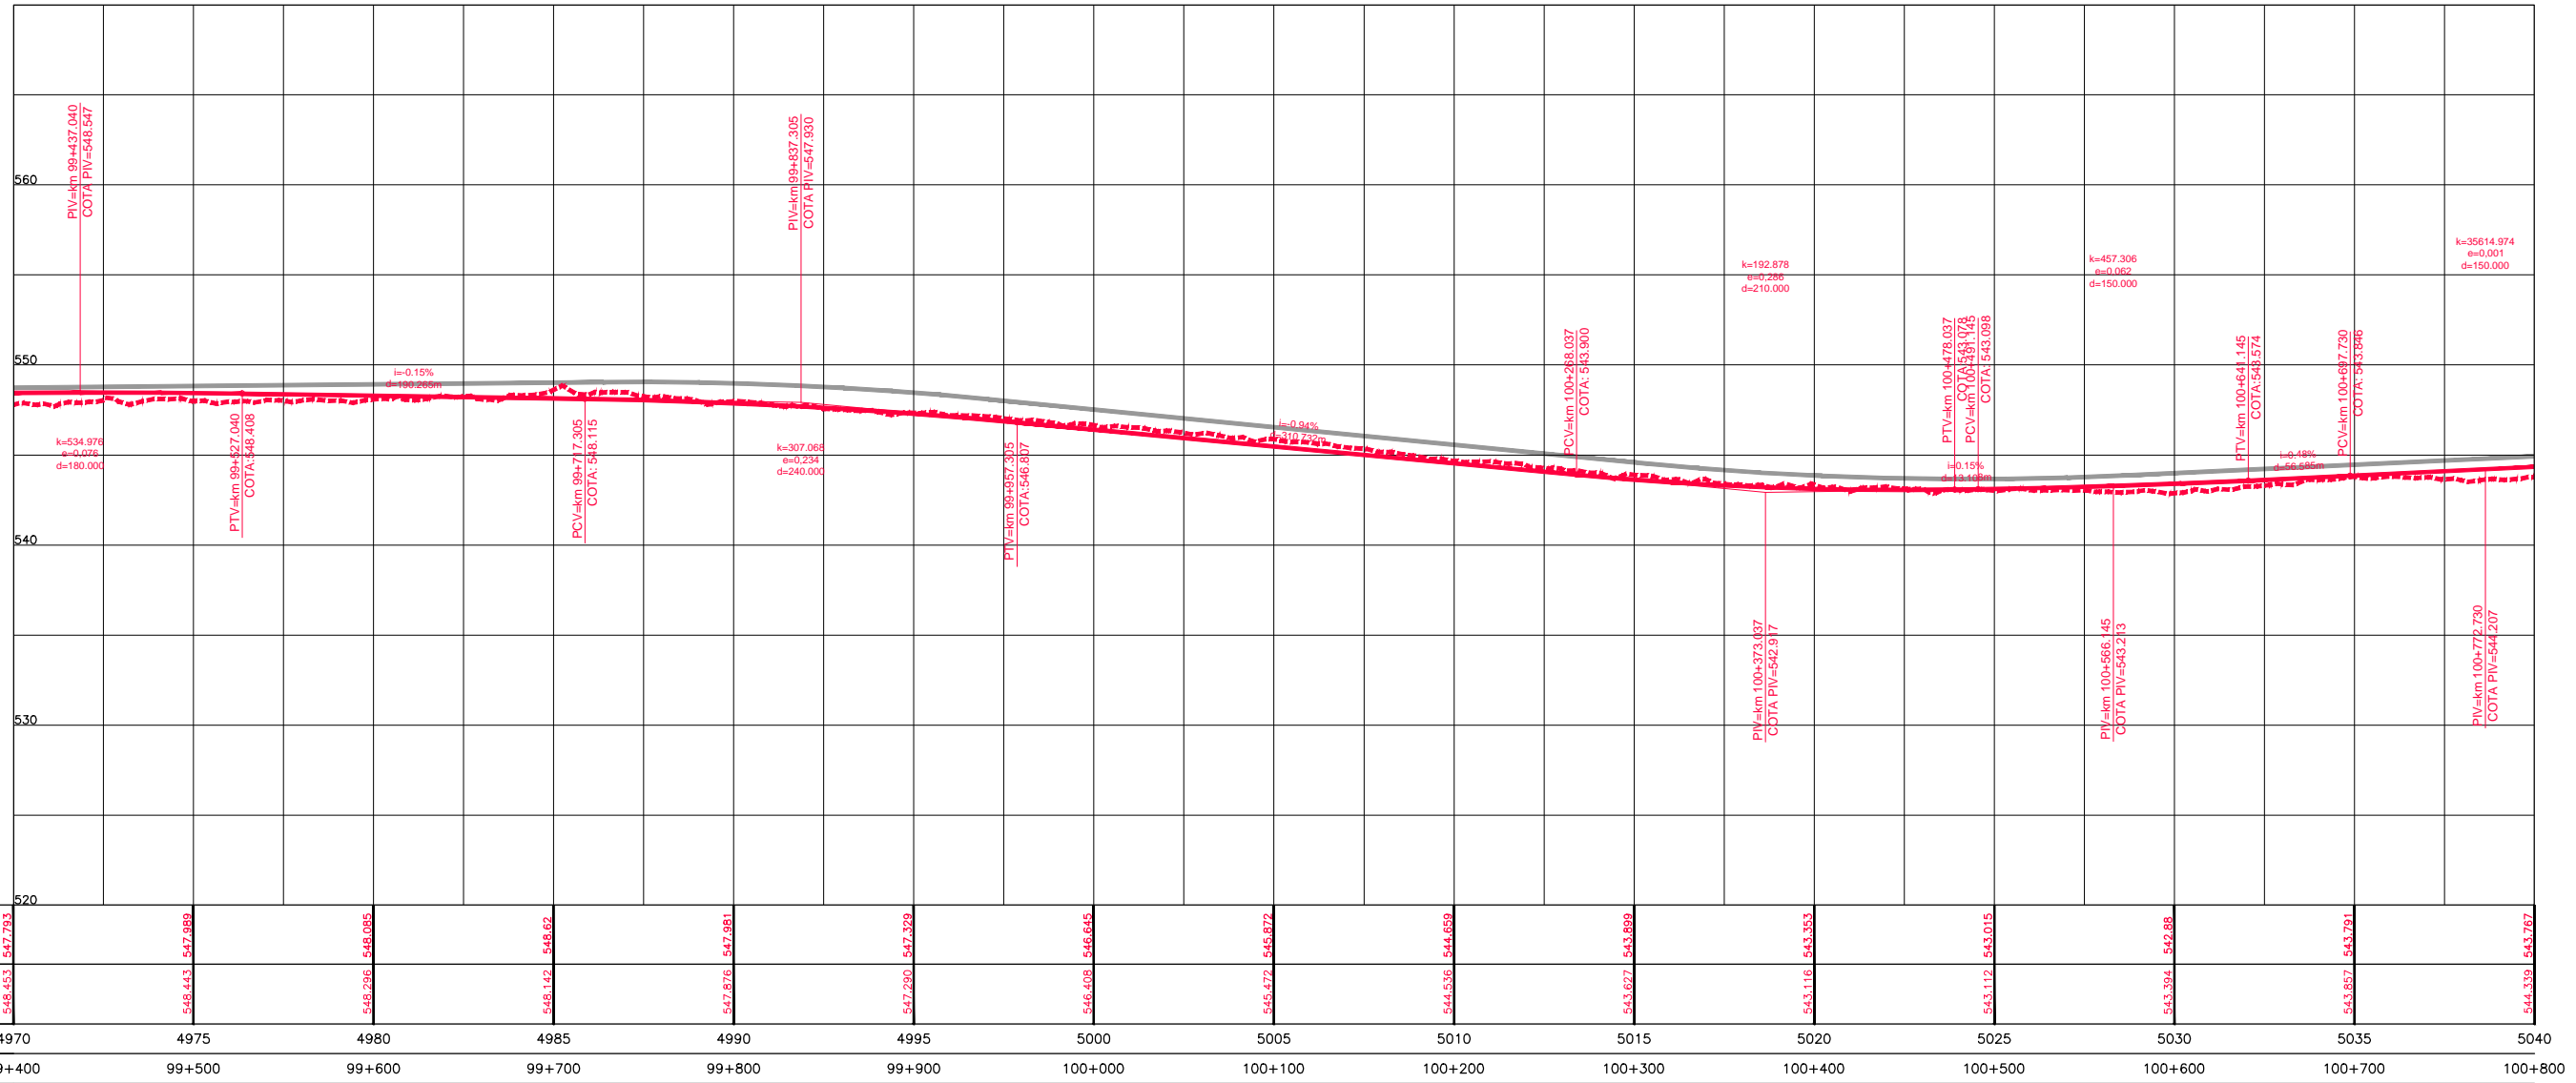

COTAS TERRENO PISTA NOVA ESQUERDA/DIREITA	547.793	547.889	548.085	548.62	547.881	547.829	546.645	545.872	544.659	543.899	543.353	543.015	542.88	543.394	543.791	544.339	543.787
COTAS PROJETO PISTA NOVA ESQUERDA/DIREITA	548.453	548.443	548.236	548.142	547.876	547.200	546.408	545.472	544.536	543.697	543.116	543.112	543.015	543.394	543.857	544.339	544.339
ESTAQUEAMENTO	4970	4975	4980	4985	4990	4995	5000	5005	5010	5015	5020	5025	5030	5035	5040		
QUILOMETRAGEM	99+400	99+500	99+600	99+700	99+800	99+900	100+000	100+100	100+200	100+300	100+400	100+500	100+600	100+700	100+800		



CONCESSIONÁRIA
BR040



Projeto: **BR-040 DF / GO / MG**
TRECHO BRASÍLIA / DF - JUÍZ DE FORA / MG

Projeto: Paulo Gomes/João Campos
Colaborou: Luis Lima/Carlos Martins
Desenhou: Natácha Rodrigues
Resp. Téc.: *Luis Seraphim*
CREA-50-0601479273

Alt.	Descrição	Elaborou	Data

Escala: _____
Designação: PROJETO - CONTRATO CLÁUSULA 6.10
TRAÇADO
PROJETO GEOMÉTRICO
km 99+400 ao km 100+800

Número: **L9BR040MG-PB-PP-072**
Rev: **0** N.º. Folha: **07** Data: **2014**