


Em cópias deste desenho com formato diferente do A1 atender à escala gráfica



1	2	
---	---	---	---	---	---	---	---	---	----	----	-----

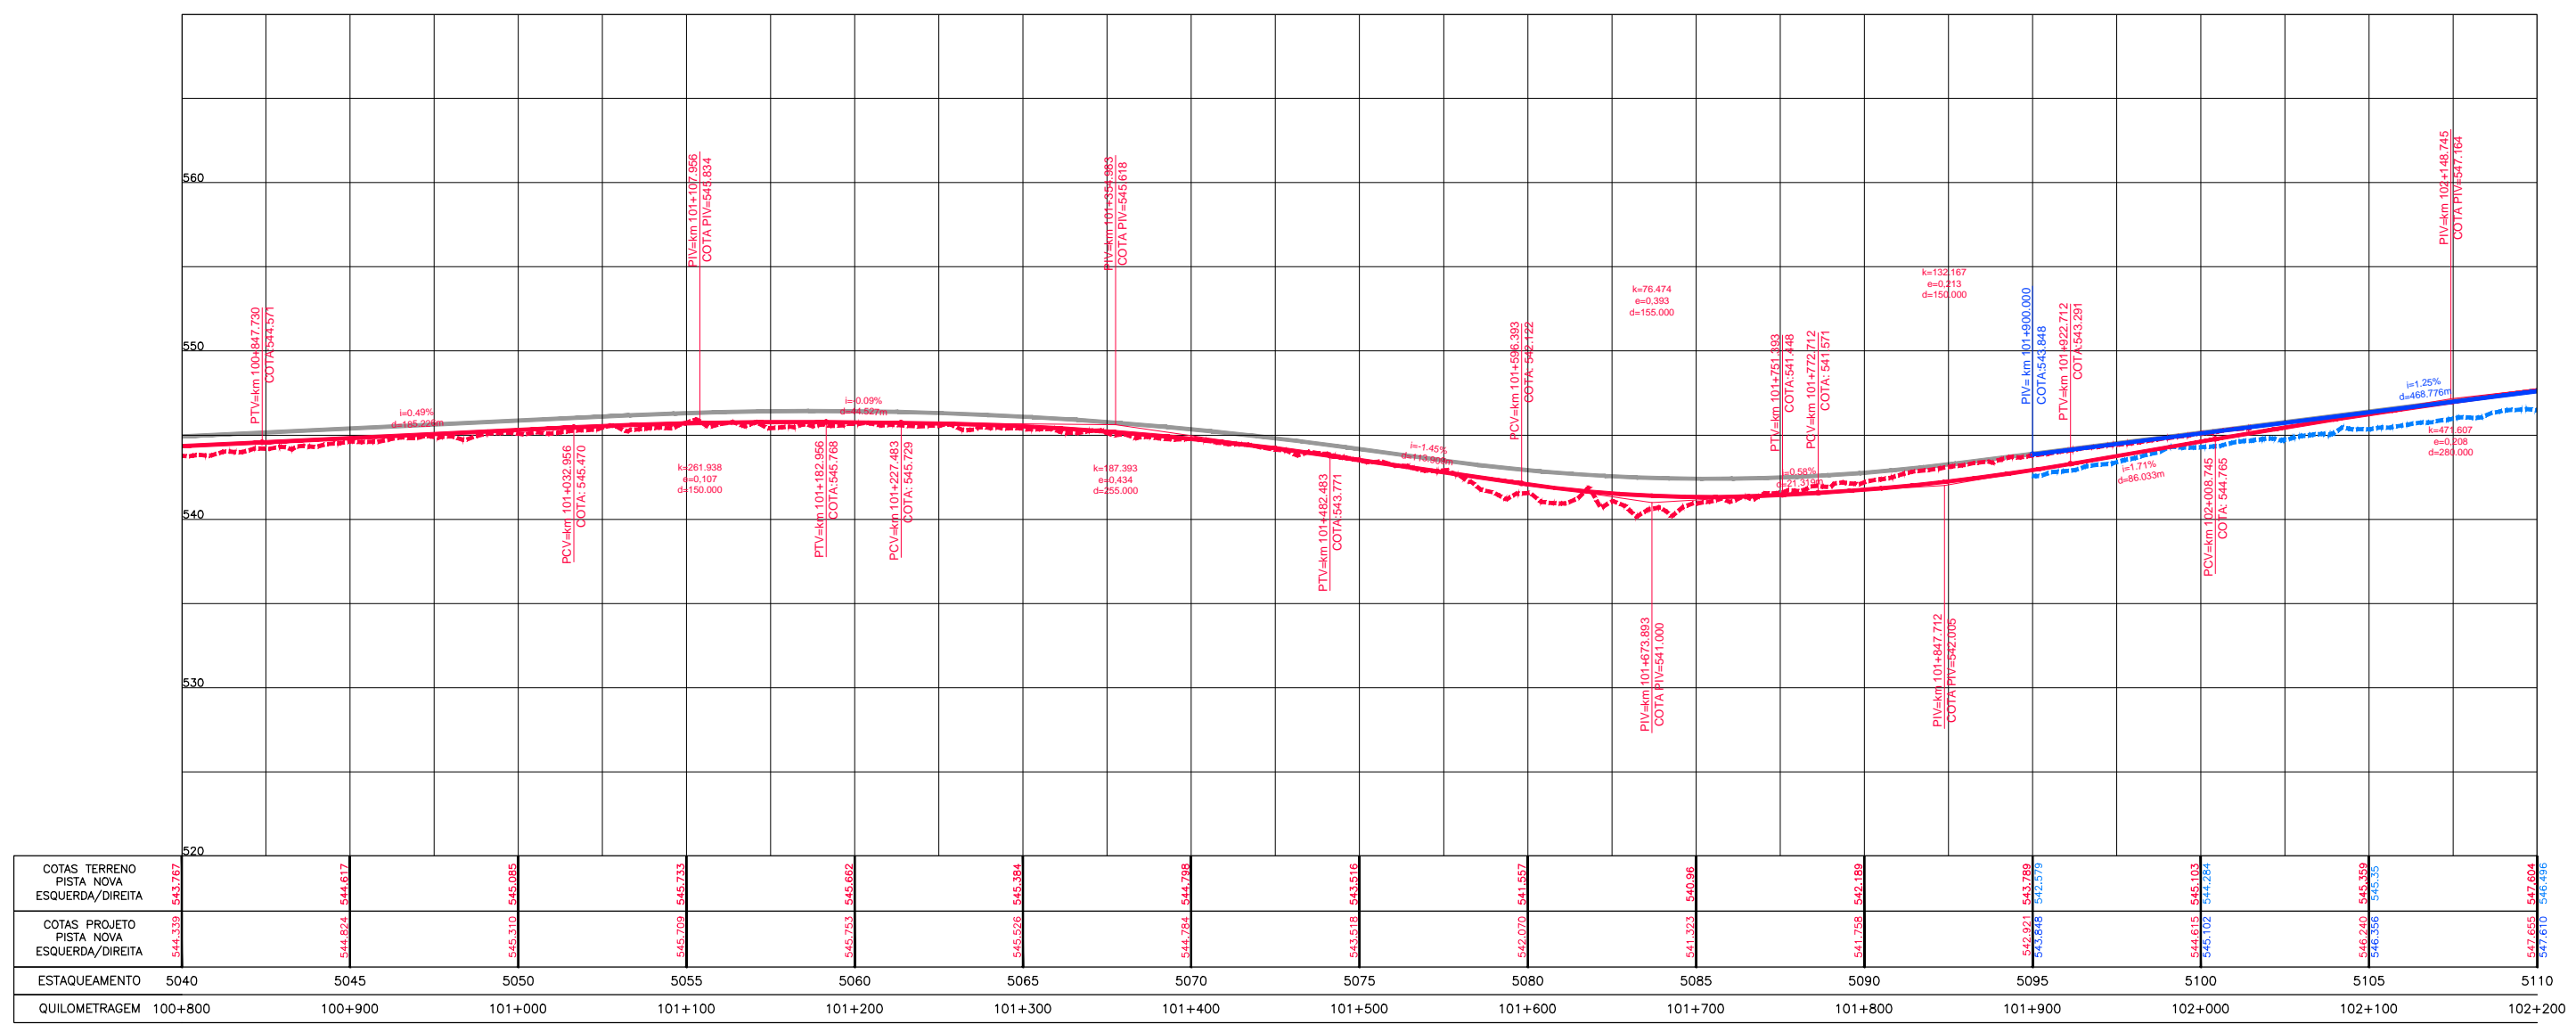

COTAS TERRENO PISTA NOVA ESQUERDA/DIREITA	543.767	544.617	545.085	545.733	546.662	546.384	544.708	545.516	545.557	540.96	542.189	543.789	542.579	545.103	545.35	545.589	547.604
COTAS PROJETO PISTA NOVA ESQUERDA/DIREITA	544.339	544.824	545.310	545.709	546.751	545.526	544.784	545.518	545.070	541.323	542.189	543.808	543.102	544.240	546.356	547.655	547.610
ESTAQUEAMENTO	5040	5045	5050	5055	5060	5065	5070	5075	5080	5085	5090	5095	5100	5105	5110		
QUILOMETRAGEM	100+800	100+900	101+000	101+100	101+200	101+300	101+400	101+500	101+600	101+700	101+800	101+900	102+000	102+100	102+200		



CONCESSIONÁRIA
BR040



Projeto: **BR-040 DF / GO / MG**
TRECHO BRÁSILIA / DF - JUÍZ DE FORA / MG

Projeto: Paulo Gomes/João Campos
Colaborou: Luis Lima/Carlos Martins
Desenhou: Natácha Rodrigues
Resp. Téc.: Luis Seraphim
CREA-50-0601479273

Escalas:	
Descrição	Elaborou
	Data

Designação: PROJETO - CONTRATO CLÁUSULA 6.10
TRAÇADO
PROJETO GEOMÉTRICO
km 100+800 ao km 102+200

Número: **L9BR040MG-PB-PP-073**
Rev. **0** N.ºm. Folha: **07** Data: **2014**