Em cópias deste desenho com formato diferente do A1 atender à escala gráfica

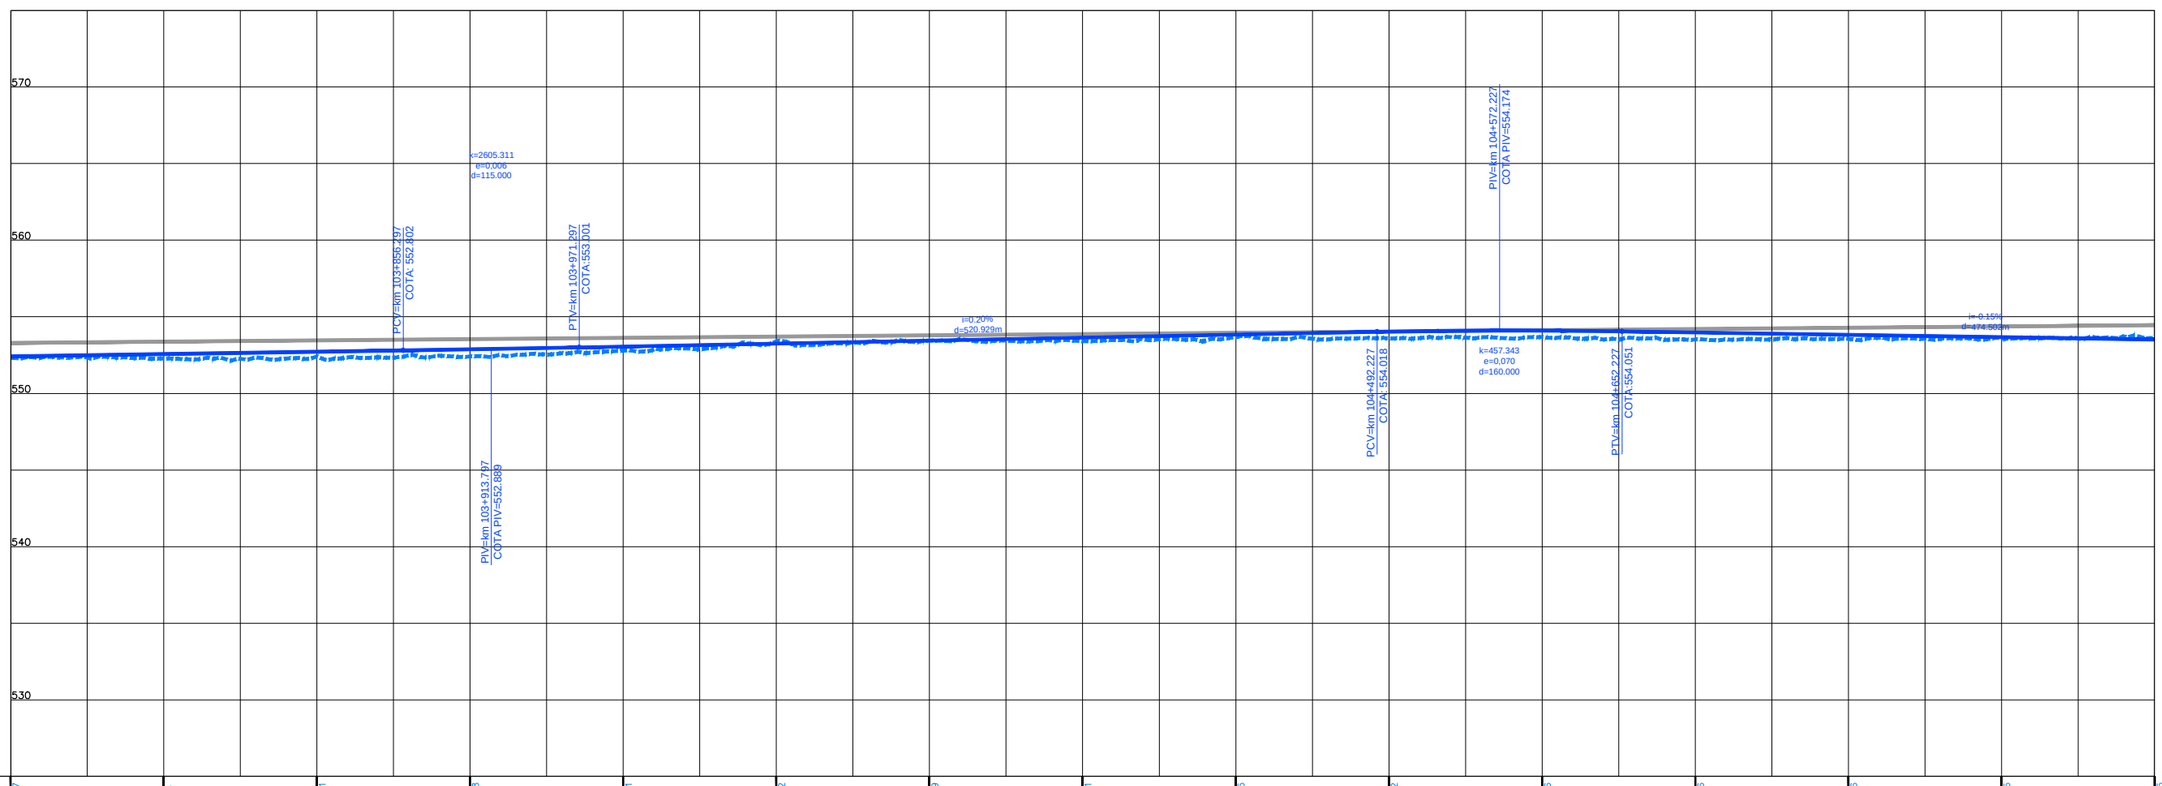

COTAS TERRENO PISTA NOVA ESQUERDA/DIREITA	552.317	552.28	552.401	552.408	552.791	553.402	553.449	553.411	553.685	553.592	553.686	553.516	553.568	553.595	553.675
COTAS PROJETO PISTA NOVA ESQUERDA/DIREITA	552.414	552.565	552.717	552.871	553.057	553.252	553.447	553.643	553.838	554.033	554.102	553.977	553.822	553.668	553.513
ESTAQUEAMENTO	5180	5185	5190	5195	5200	5205	5210	5215	5220	5225	5230	5235	5240	5245	5250
QUILOMETRAGEM	103+600	103+700	103+800	103+900	104+000	104+100	104+200	104+300	104+400	104+500	104+600	104+700	104+800	104+900	105+000

ANTT

CONCESSIONÁRIA BR040

VIAPONTE – Engenharia, Ltda.

Projecto:

BR-040 DF / GO / MG

TRECHO BRASÍLIA / DF - JUÍZ DE FORA / MG

Projetou: Paulo Gomes/João Campos
Colaborou: Luís Lima/Carlos Martins
Desenhou: Natacha Rodrigues
Resp. Téc.: Luis Seraphim
CREA-SP:0601479273

Alt.	Descrição	Elaborou	Data

Escalas:

Designação: PROJETO - CONTRATO CLÁUSULA 6.10
TRAÇADO
PROJETO GEOMÉTRICO
km 103+600 ao km 105+000

Número: L9BR040MG-PB-PP-075

Rev. 0 | Núm. Folha: | Data: 07 2014