



Em cópia deste desenho com formato diferente do A1 atender à escala gráfica  
 N:\14\BR-040\LOTES\_01\_PAVIL\_P01\_TRANSMONTOI\_P02\XREF\_CVREF\_VARIACIONES\_P01\_P02\_01.DWG  
 Data: 07/07/2014 14:00:00

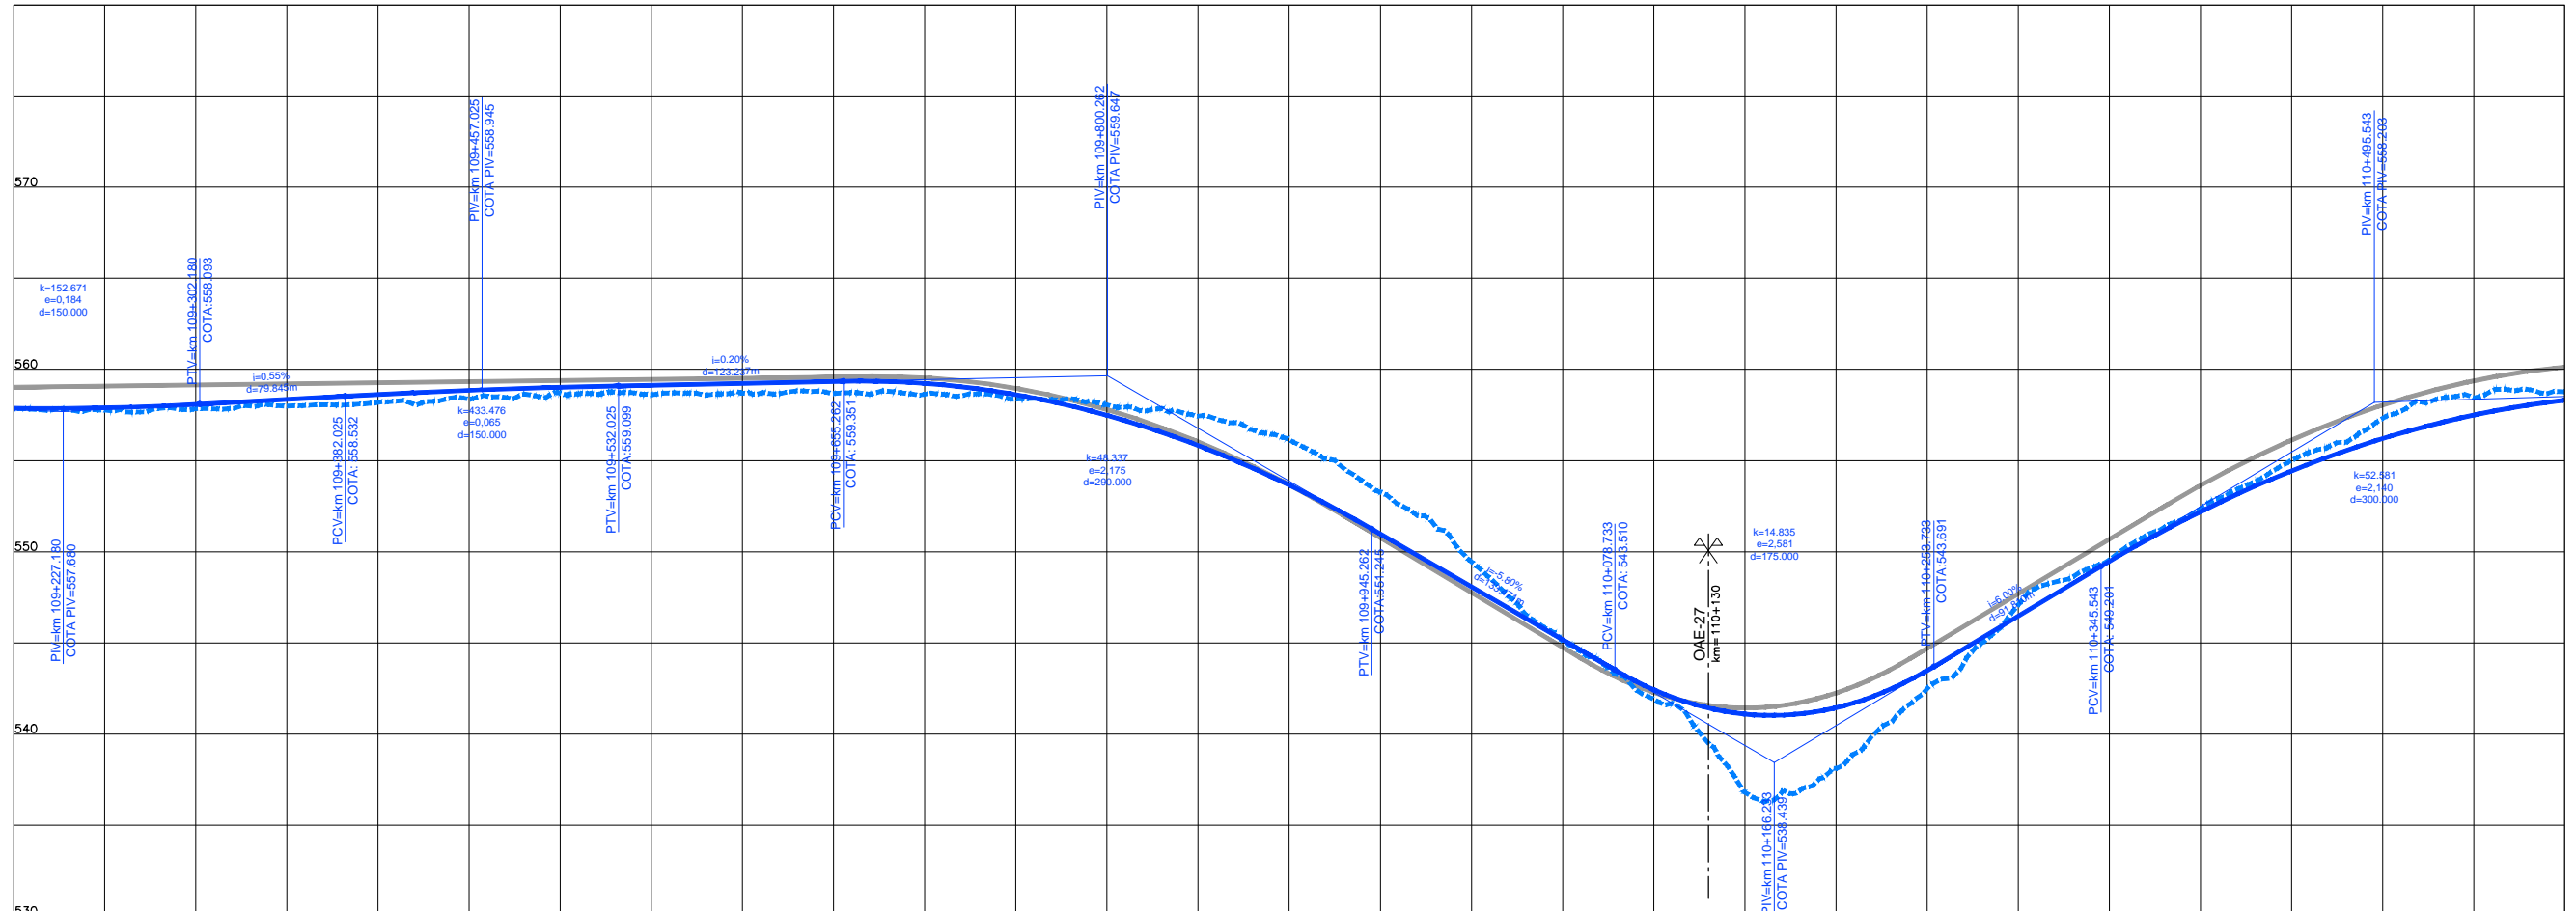

COTAS TERRENO PISTA NOVA ESQUERDA/DIREITA	557,872	557,814	558,101	558,091	558,089	558,084	558,064	558,14	549,45	541,315	538,11	547,078	552,355	557,313	558,775
COTAS PROJETO PISTA NOVA ESQUERDA/DIREITA	557,872	557,814	558,101	558,091	558,089	558,084	558,064	558,14	549,45	542,430	538,11	546,487	552,187	556,202	558,315
ESTAQUEAMENTO	5460	5465	5470	5475	5480	5485	5490	5495	5500	5505	5510	5515	5520	5525	5530
QUILOMETRAGEM	109+200	109+300	109+400	109+500	109+600	109+700	109+800	109+900	110+000	110+100	110+200	110+300	110+400	110+500	110+600

REV	01	02	03	04	05	06	07	08	09	10	11	12	13	14	15	16	17	18	19	20	21	22	23	24	25
FEZ	ANTT	ANTT	ANTT	ANTT	ANTT	ANTT	ANTT	ANTT	ANTT	ANTT	ANTT	ANTT	ANTT	ANTT	ANTT	ANTT	ANTT	ANTT	ANTT	ANTT	ANTT	ANTT	ANTT	ANTT	ANTT
DATA																									

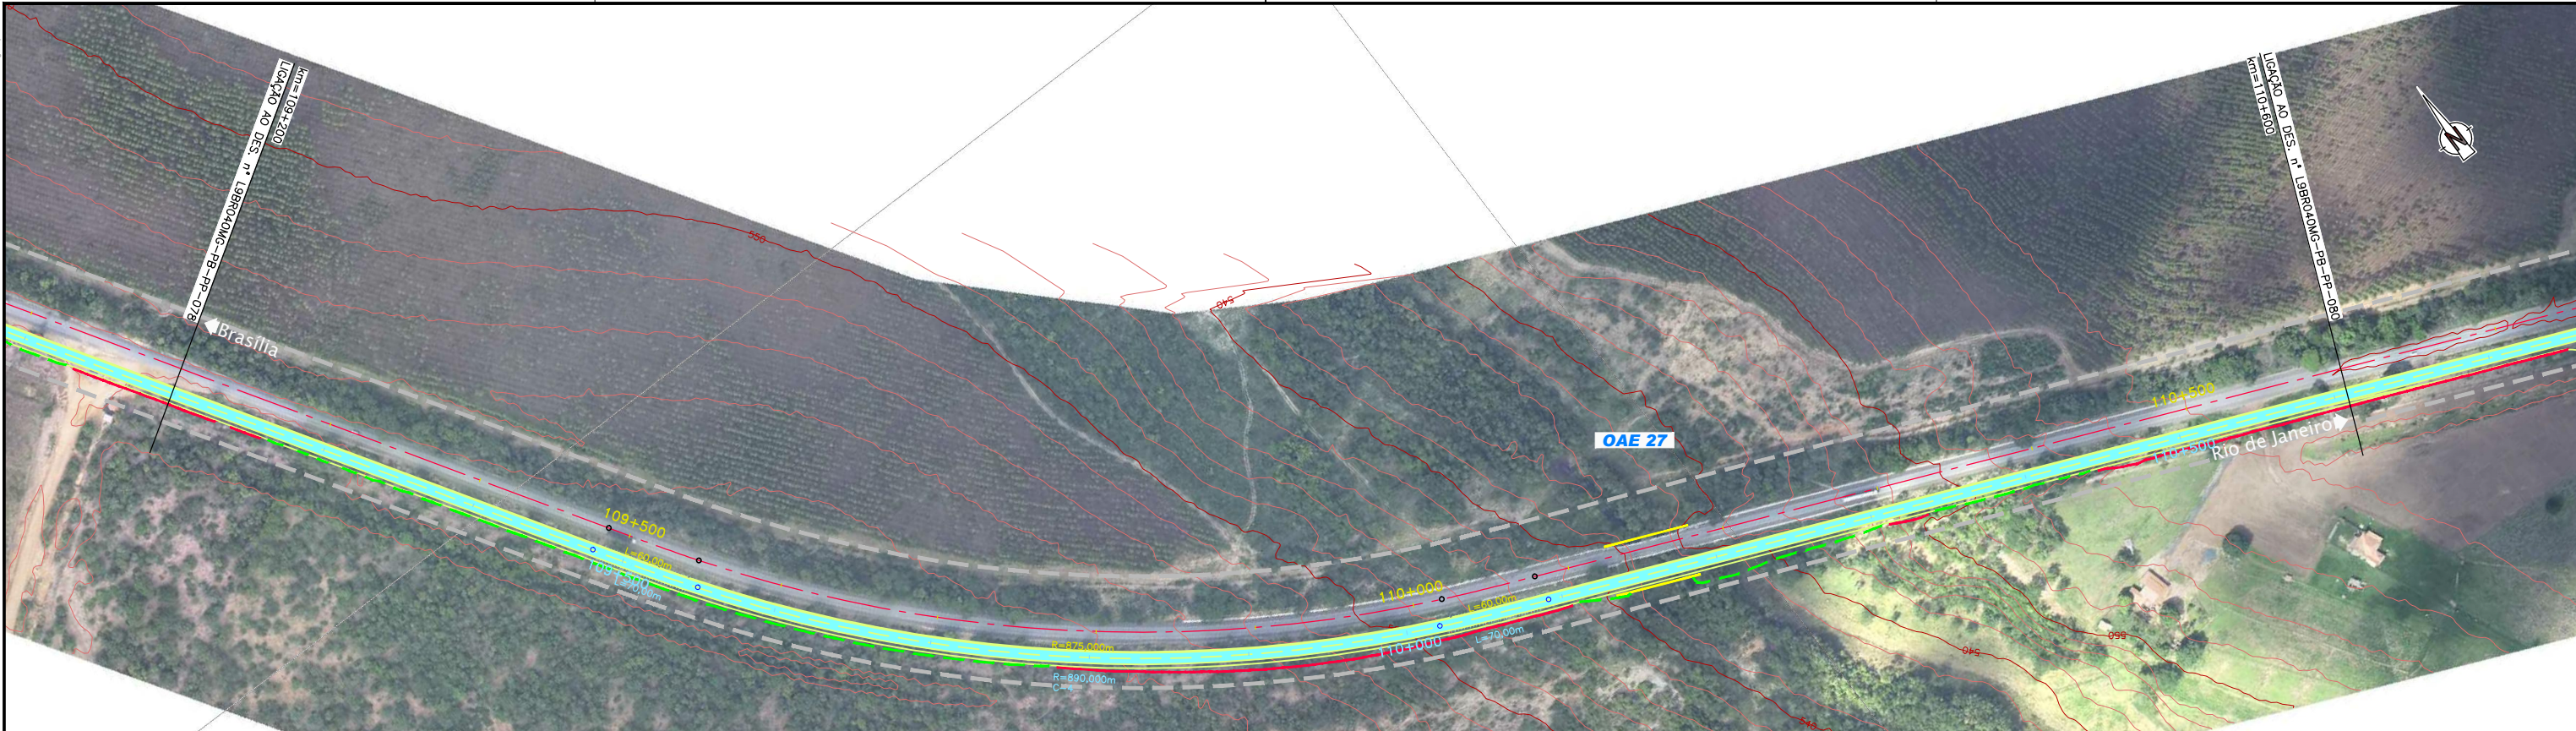

CONCESSIONÁRIA  
BR040



Projeto: **BR-040 DF / GO / MG**  
**TRECHO BRASÍLIA / DF - JUÍZ DE FORA / MG**

Projeto: Paulo Gomes/João Campos  
 Colaborou: Luis Lima/Carlos Martins  
 Desenhou: Natácha Rodrigues  
 Resp. Téc: *Luis Seraphim*  
 CREA-SO-0601479273

Escalas:	
Descrição	
Elaborou	
Data	

Projeto: PROJETO - CONTRATO CLÁUSULA 6.10  
**TRAÇADO**  
 PROJETO GEOMÉTRICO  
 km 109+200 ao km 110+600

Número: **L9BR040MG-PB-PP-079**  
 Rev: **0** N.ºm. Folha: **07** Data: **2014**