


Em cópia deste desenho com formato diferente do A1 atender à escala gráfica



1	2	3	4	5	6	7	8	9	10	11	12	13	14	15	16	17	18	19	20	21	22	23	24	25
0.00	0.05	0.10	0.15	0.20	0.25	0.30	0.35	0.40	0.45	0.50	0.55	0.60	0.65	0.70	0.75	0.80	0.85	0.90	0.95	1.00	1.05	1.10	1.15	1.20

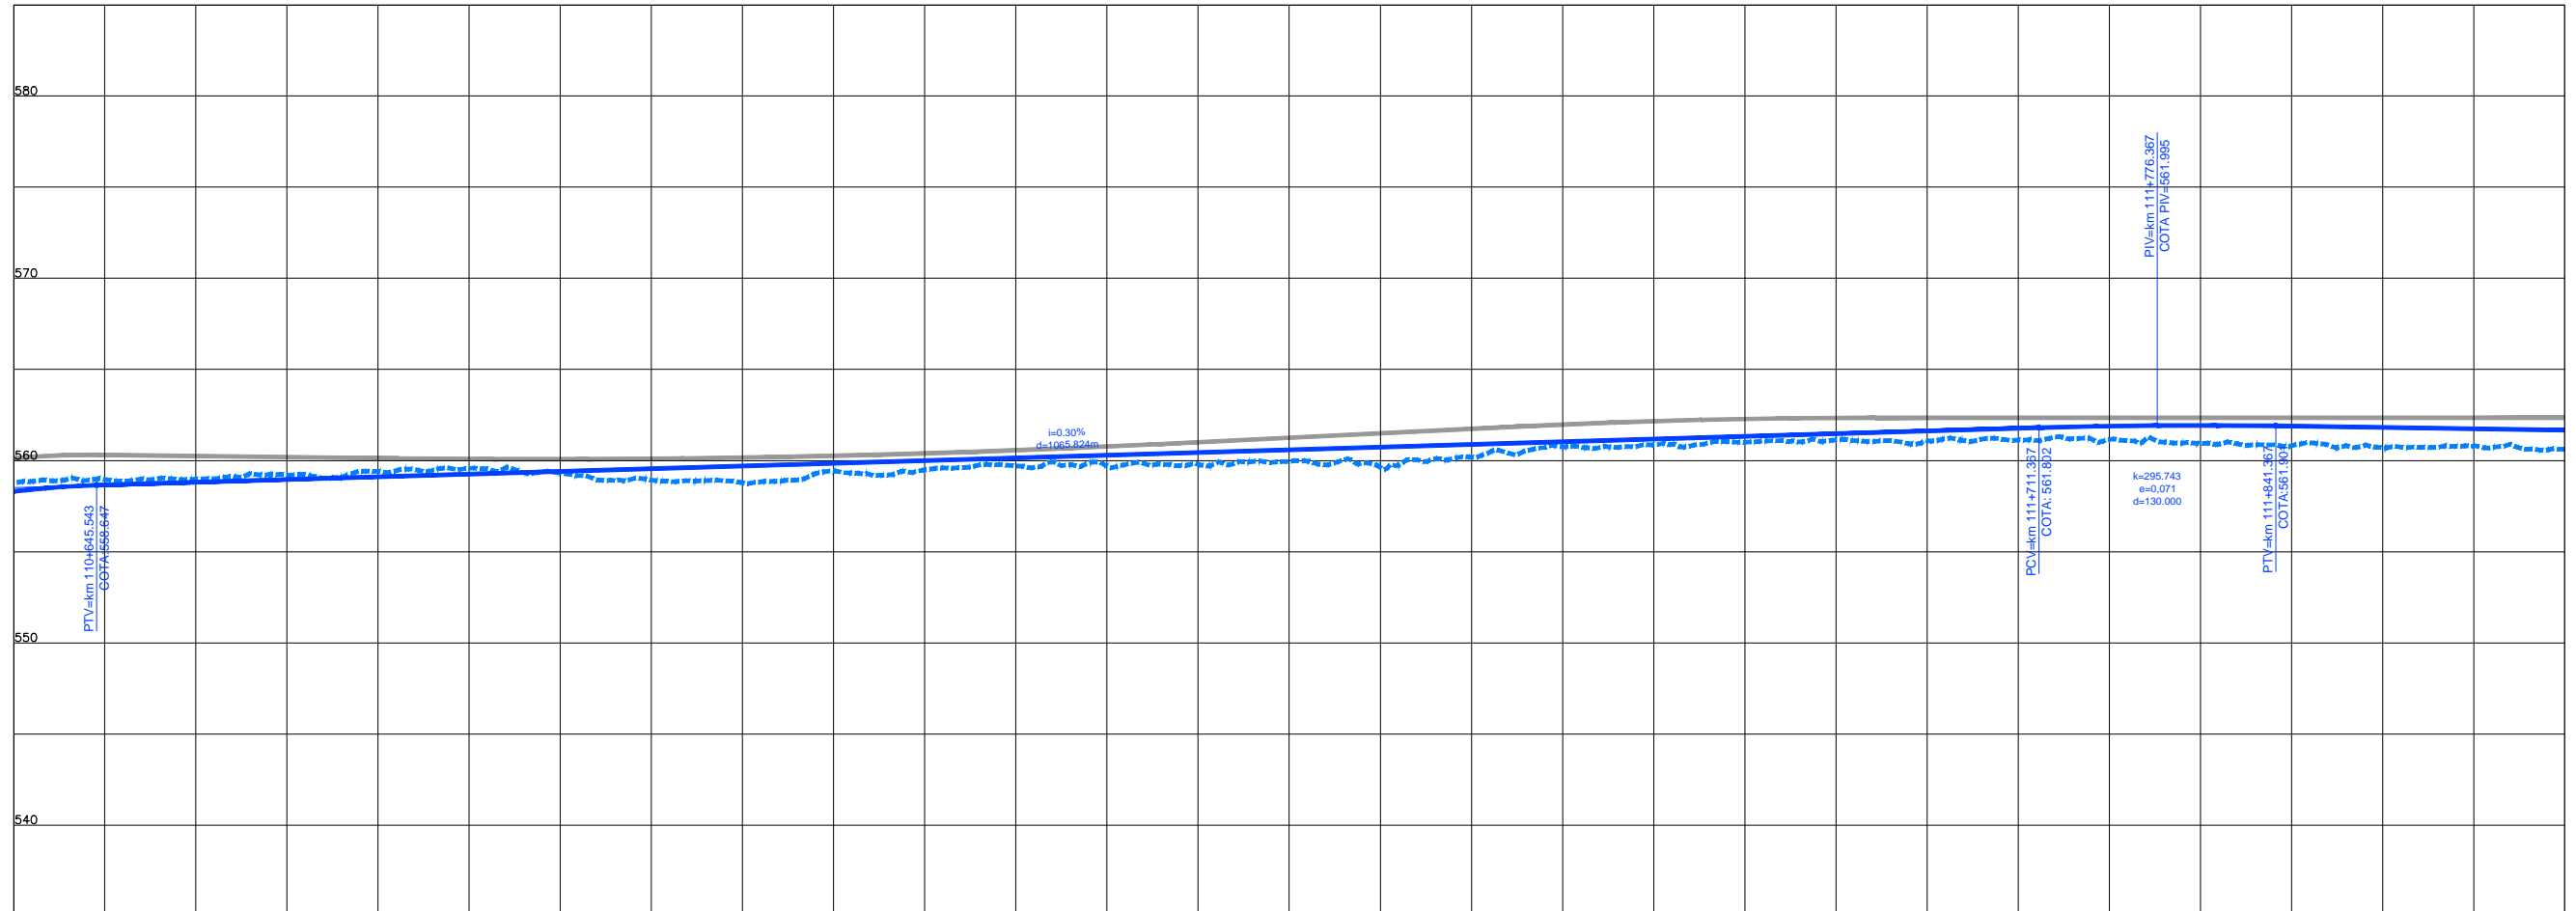

COTAS TERRENO PISTA NOVA ESQUERDA/DIREITA	558.775	558.982	559.407	559.32	558.777	559.188	559.7	560.594	560.765	561.581	561.74	561.789	561.727	561.932	560.933	561.817	560.924
COTAS PROJETO PISTA NOVA ESQUERDA/DIREITA	558.315	558.808	559.104	559.400	559.696	559.992	560.288	560.584	560.881	561.177	561.473	561.769	561.717	561.912	560.933	561.817	560.924
ESTAQUEAMENTO	5530	5535	5540	5545	5550	5555	5560	5565	5570	5575	5580	5585	5590	5595	5600	5605	5610
QUILOMETRAGEM	110+600	110+700	110+800	110+900	111+000	111+100	111+200	111+300	111+400	111+500	111+600	111+700	111+800	111+900	112+000		



CONCESSIONÁRIA
BR040



Projeto: **BR-040 DF / GO / MG**
TRECHO BRASÍLIA / DF - JUÍZ DE FORA / MG

Projeto: Paulo Gomes/João Campos
Colaborou: Luis Lima/Carlos Martins
Desenhou: Natácha Rodrigues
Resp. Téc: *Luis Seraphim*
CREA-SO-0601479273

Elaborou	Data

Escalas: Designação: PROJETO - CONTRATO CLÁUSULA 6.10
TRAÇADO
PROJETO GEOMÉTRICO
km 110+600 ao km 112+000

Número: **L9BR040MG-PB-PP-080**
Rev: **0** N.ºm. Folha: Data: **07** **2014**