


Em cópias deste desenho com formato diferente do A1 atender à escala gráfica

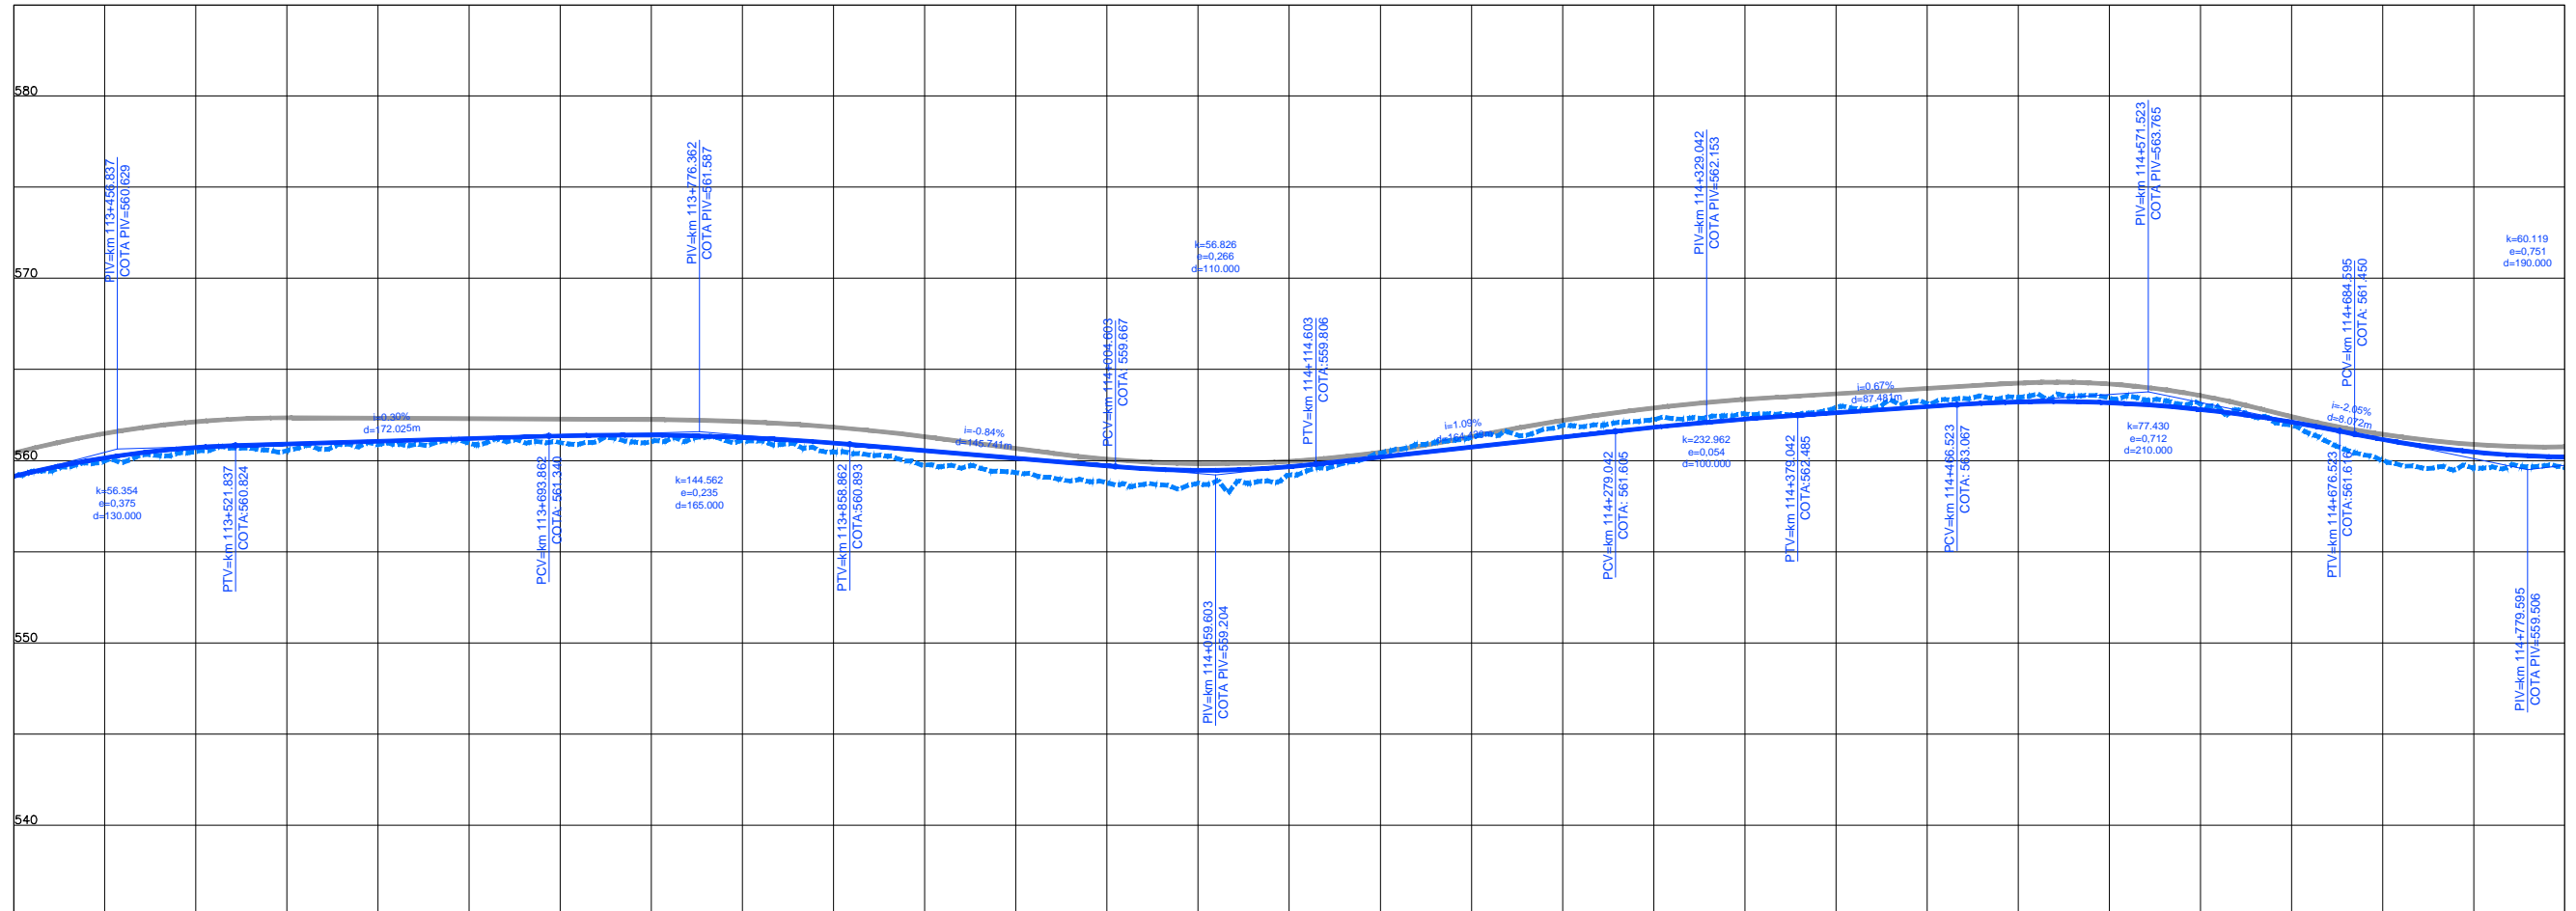

COTAS TERRENO PISTA NOVA ESQUERDA/DIREITA	559.288	560.499	560.976	561.387	561.708	562.047	562.302	562.506	562.624	562.717	562.804	562.881	562.948	563.006	563.057
COTAS PROJETO PISTA NOVA ESQUERDA/DIREITA	559.141	560.716	561.058	561.357	561.629	561.875	562.092	562.276	562.424	562.534	562.604	562.654	562.694	562.724	562.744
ESTAQUEAMENTO	5670	5675	5680	5685	5690	5695	5700	5705	5710	5715	5720	5725	5730	5735	5740
QUILOMETRAGEM	113+400	113+500	113+600	113+700	113+800	113+900	114+000	114+100	114+200	114+300	114+400	114+500	114+600	114+700	114+800

REV	01	02	
-----	----	----	-----



CONCESSIONÁRIA
BR040



Projeto: **BR-040 DF / GO / MG**
TRECHO BRASÍLIA / DF - JUÍZ DE FORA / MG

Projeto: Paulo Gomes/João Campos
Colaborou: Luis Lima/Carlos Martins
Desenhou: Natácha Rodrigues
Resp. Téc.: Luis Seraphim
CREA-SO-0601479273

Elaborou	Data

Escalas: Designação: PROJETO - CONTRATO CLÁUSULA 6.10
TRAÇADO
PROJETO GEOMÉTRICO
km 113+400 ao km 114+800

Número: **L9BR040MG-PB-PP-082**
Rev. **0** N.ºm. Folha: Data: **07** / **2014**