



Em cópia deste desenho com formato diferente do A1 atender à escala gráfica

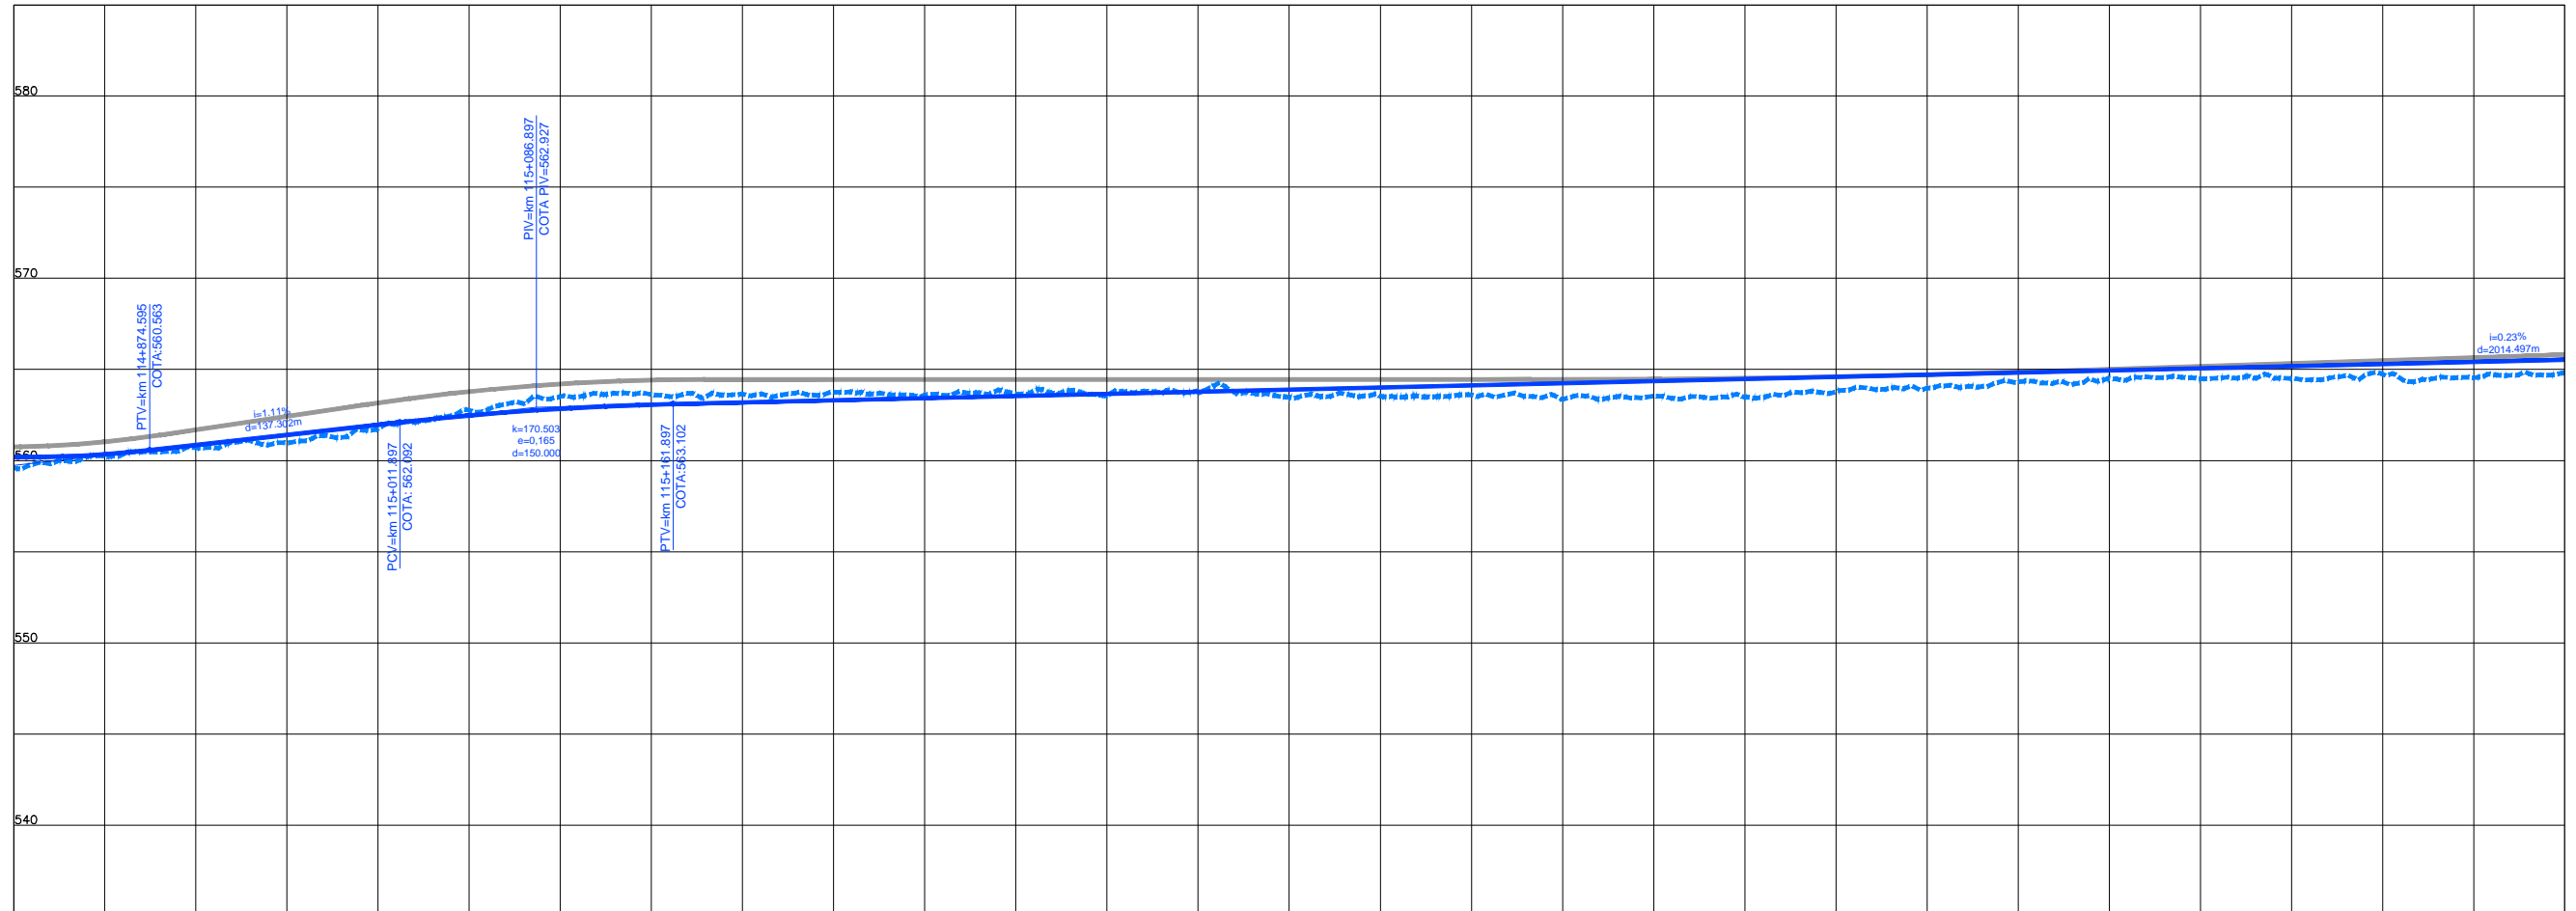

COTAS TERRENO PISTA NOVA ESQUERDA/DIREITA	559.807	560.701	561.746	562.845	563.851	563.894	563.897	563.846	563.596	563.331	563.767	564.323	565.039	564.933	565.293	564.751	565.26	564.794
COTAS PROJETO PISTA NOVA ESQUERDA/DIREITA	560.196	560.846	561.959	562.845	563.191	563.424	563.658	563.892	564.125	564.359	564.592	564.826	565.059	565.293	565.526	565.759	566.000	566.243
ESTAQUEAMENTO	5740	5745	5750	5755	5760	5765	5770	5775	5780	5785	5790	5795	5800	5805	5810			
QUILOMETRAGEM	114+800	114+900	115+000	115+100	115+200	115+300	115+400	115+500	115+600	115+700	115+800	115+900	116+000	116+100	116+200			

1	2	3	4	5	6	7	8	9	10	11	12	13	14	15	16	17	18	19	20	21	22	23	24	25
0.00	0.05	0.10	0.15	0.20	0.25	0.30	0.35	0.40	0.45	0.50	0.55	0.60	0.65	0.70	0.75	0.80	0.85	0.90	0.95	1.00	1.05	1.10	1.15	1.20

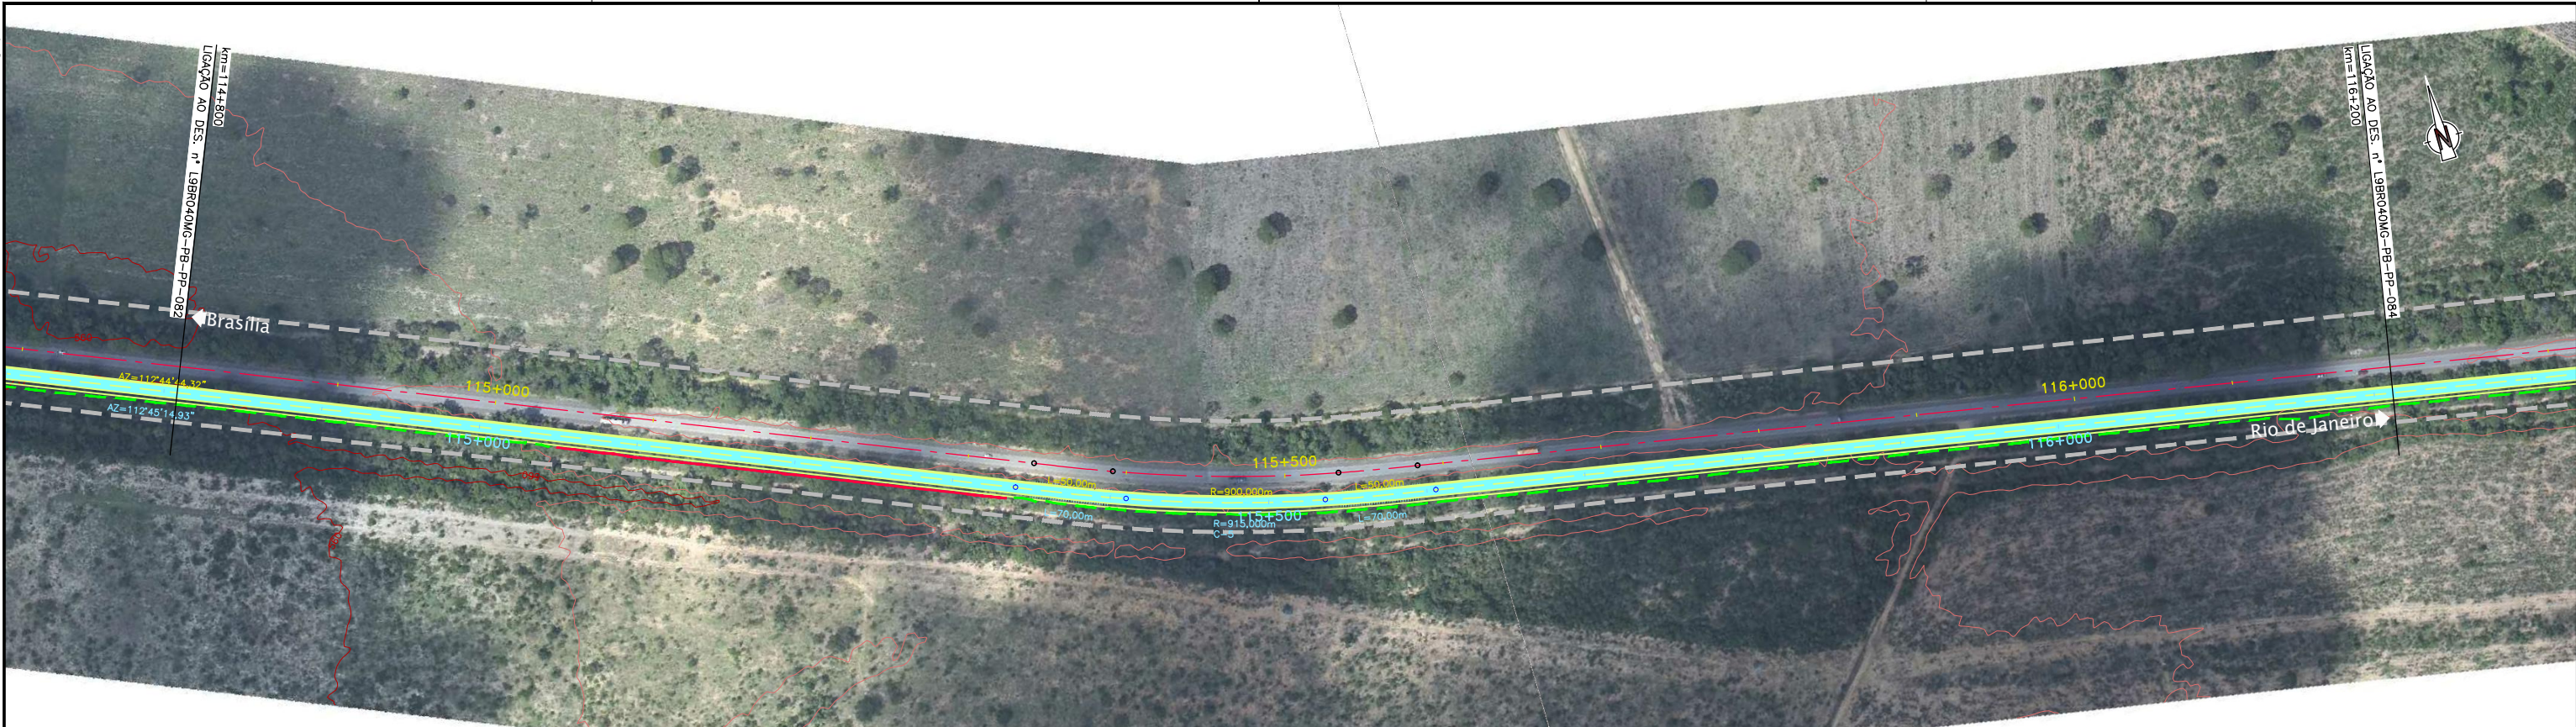

CONCESSIONÁRIA
BR040



Projeto: **BR-040 DF / GO / MG**
TRECHO BRASÍLIA / DF - JUÍZ DE FORA / MG

Projeto: Paulo Gomes/João Campos
Colaborou: Luis Lima/Carlos Martins
Desenhou: Natácha Rodrigues
Resp. Téc.: *Luis Seraphim*
CREA-SO-0601479273

Elaborou	Data

Escalas: Designação: PROJETO - CONTRATO CLÁUSULA 6.10
TRAÇADO
PROJETO GEOMÉTRICO
km 114+800 ao km 116+200
Número: **L9BR040MG-PB-PP-083**
Rev. **0** N.ºm. Folha: Data: **07** **2014**