


Em cópia deste desenho com formato diferente do A1 atender à escala gráfica



1	2	3	4	5	6	7	8	9	10	11	12	13	14	15	16	17	18	19	20	21	22	23	24	25
0.00	0.05	0.10	0.15	0.20	0.25	0.30	0.35	0.40	0.45	0.50	0.55	0.60	0.65	0.70	0.75	0.80	0.85	0.90	0.95	1.00	1.05	1.10	1.15	1.20

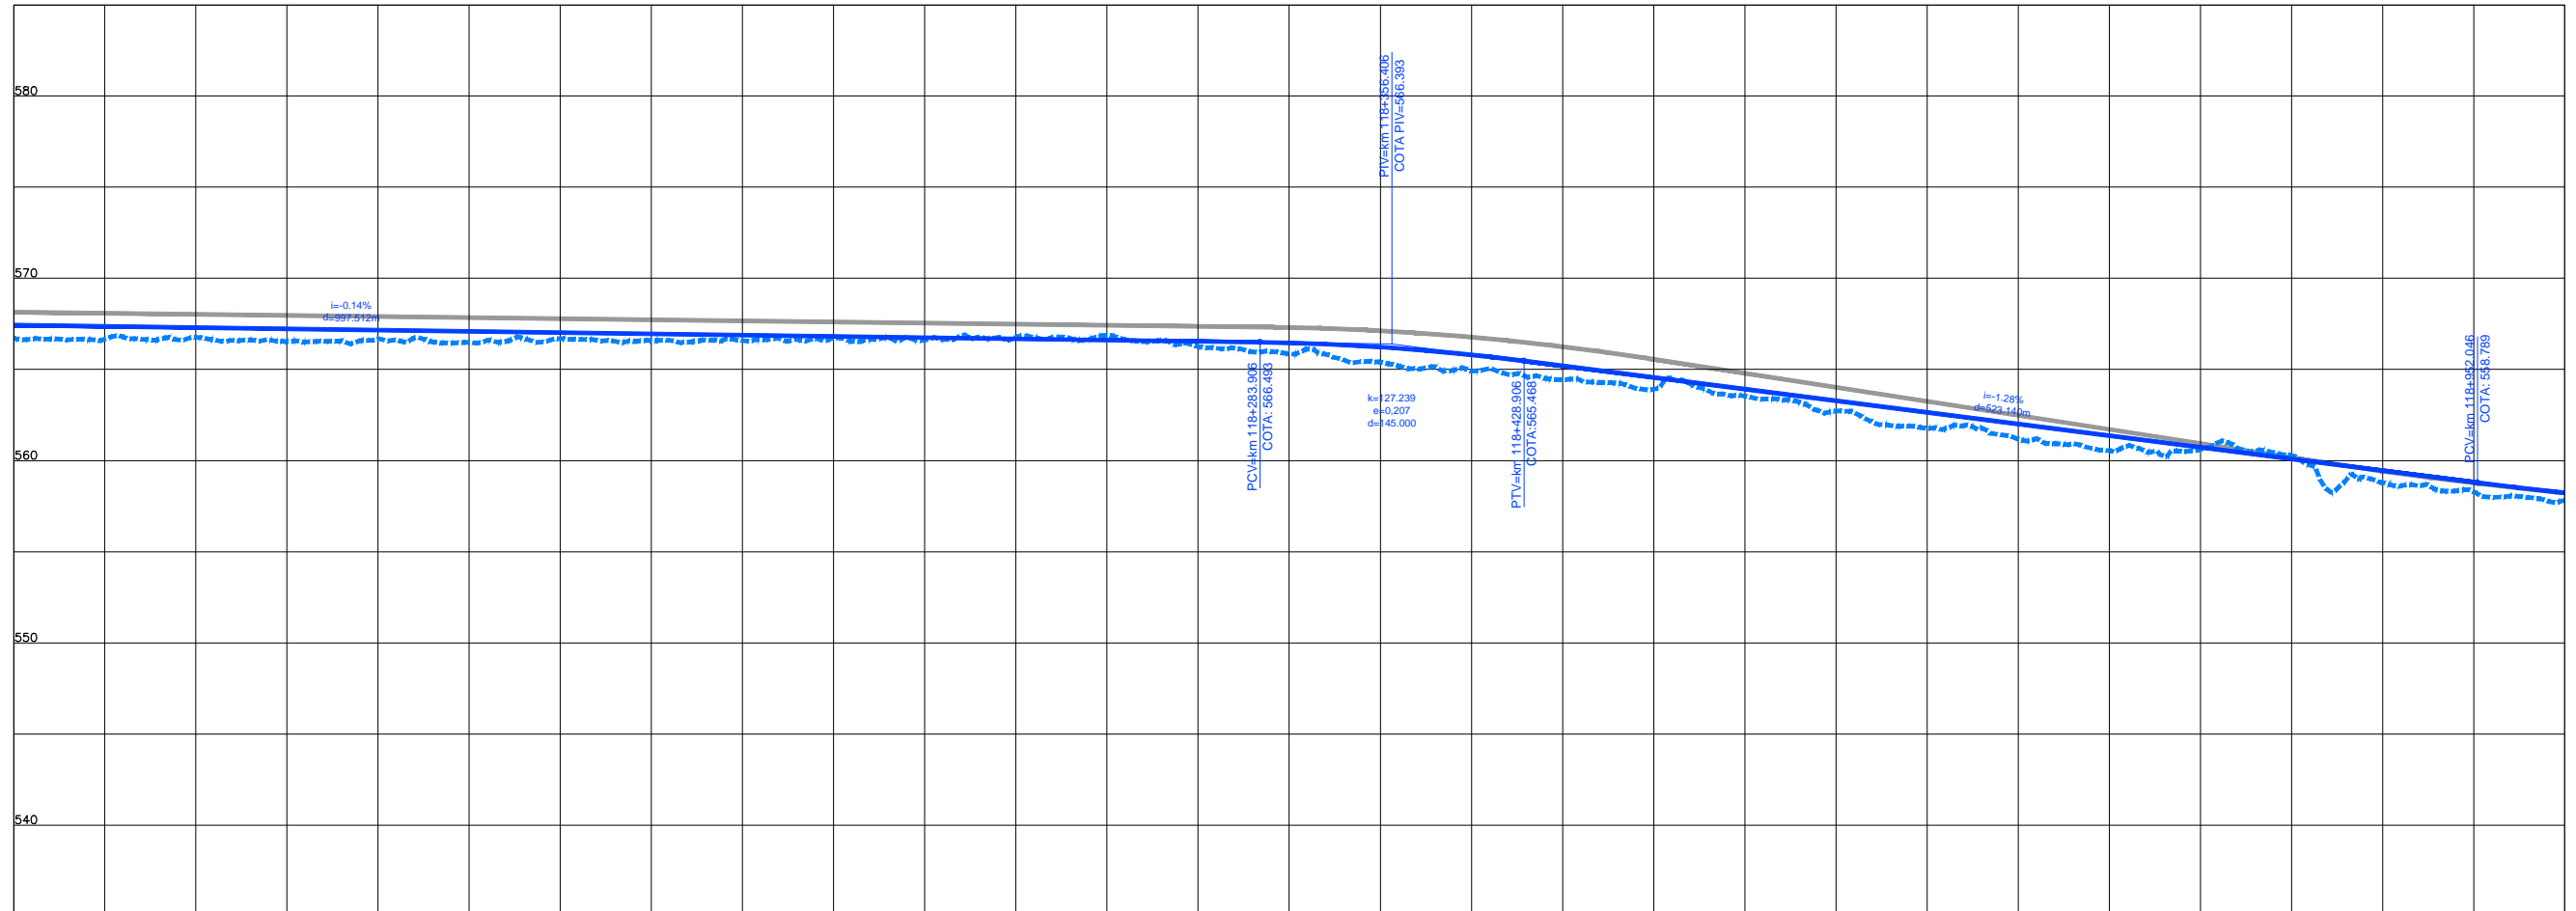

COTAS TERRENO PISTA NOVA ESQUERDA/DIREITA	567.430	566.733	567.293	566.763	567.156	566.692	567.019	566.63	566.882	566.587	566.745	566.603	566.697	566.866	566.490	565.862	565.804	564.919	564.500	563.915	563.283	562.716	562.007	561.173	560.611	559.454	558.796	558.239	557.999
COTAS PROJETO PISTA NOVA ESQUERDA/DIREITA	567.430	566.733	567.293	566.763	567.156	566.692	567.019	566.63	566.882	566.587	566.745	566.603	566.697	566.866	566.490	565.862	565.804	564.919	564.500	563.915	563.283	562.716	562.007	561.173	560.611	559.454	558.796	558.239	557.999
ESTAQUEAMENTO	5880	5885	5890	5895	5900	5905	5910	5915	5920	5925	5930	5935	5940	5945	5950														
QUILOMETRAGEM	117+600	117+700	117+800	117+900	118+000	118+100	118+200	118+300	118+400	118+500	118+600	118+700	118+800	118+900	119+000														



CONCESSIONÁRIA
BR040



Projeto: **BR-040 DF / GO / MG**
TRECHO BRASÍLIA / DF - JUÍZ DE FORA / MG

Projeto: Paulo Gomes/João Campos
Colaborou: Luis Lima/Carlos Martins
Desenhou: Natácha Rodrigues
Resp. Téc: *Luis Seraphim*
CREA-SO:0601479273

Escalas:	
Descrição	
Elaborou	
Data	

Designação: PROJETO - CONTRATO CLÁUSULA 6.10
TRAÇADO
PROJETO GEOMÉTRICO
km 117+600 ao km 119+000

Número: **L9BR040MG-PB-PP-085**
Rev: **0** N.ºm. Folha: **07** Data: **2014**