


Em cópia deste desenho com formato diferente do A1 atender à escala gráfica



1	2	3	4	5	6	7	8	9	10	11	12	13	14	15	16	17	18	19	20	21	22	23	24	25
0.00	0.05	0.10	0.15	0.20	0.25	0.30	0.35	0.40	0.45	0.50	0.55	0.60	0.65	0.70	0.75	0.80	0.85	0.90	0.95	1.00	1.05	1.10	1.15	1.20

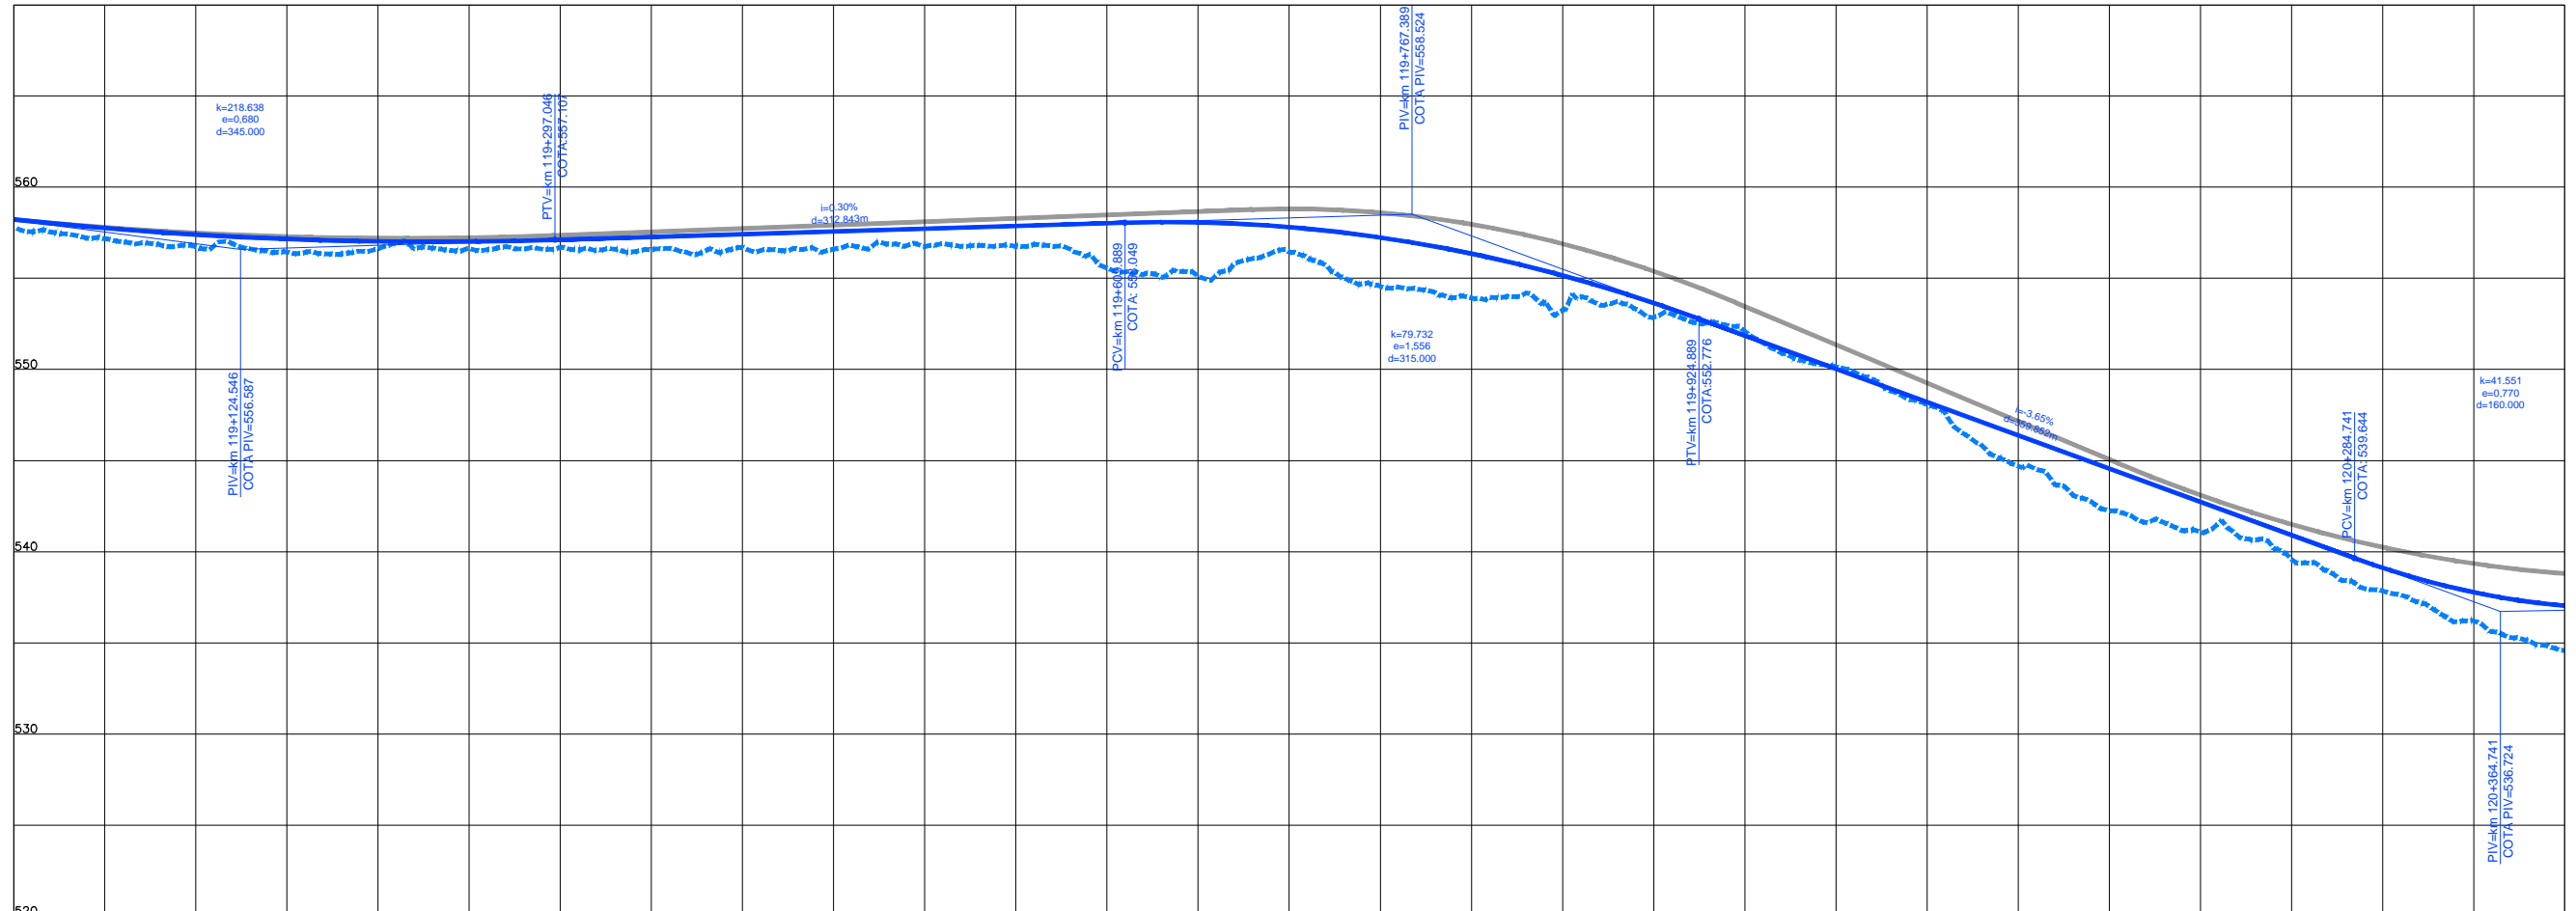

COTAS TERRENO PISTA NOVA ESQUERDA/DIREITA	557.899	557.899	
COTAS PROJETO PISTA NOVA ESQUERDA/DIREITA	558.229	557.401	557.030	557.116	557.417	556.695	557.718	556.751	555.536	557.812	556.763	556.356	553.329	553.646	552.254	550.035	550.144	546.386	544.698	542.736	541.084	539.115	537.648	537.036
ESTAQUEAMENTO	5950	5955	5960	5965	5970	5975	5980	5985	5990	5995	6000	6005	6010	6015	6020									
QUILOMETRAGEM	119+000	119+100	119+200	119+300	119+400	119+500	119+600	119+700	119+800	119+900	120+000	120+100	120+200	120+300	120+400									



CONCESSIONÁRIA
BR040

Projeto: **BR-040 DF / GO / MG**
TRECHO BRASÍLIA / DF - JUÍZ DE FORA / MG

Projeto:	Paulo Gomes/João Campos	Escalas:	
Colaborou:	Luis Lima/Carlos Martins	Desenho:	
Desenhou:	Natacha Rodrigues	Resp. Téc.:	Luis Seraphim
Alt.:		Elaborou:	
Descrição:		Data:	

Designação:	PROJETO - CONTRATO CLÁUSULA 6.10	Número:	L9BR040MG-PB-PP-086
	TRAÇADO	Rev.:	0
	PROJETO GEOMÉTRICO	Nm. Folh.:	07
	km 119+000 ao km 120+400	Data:	2014