


Em cópias deste desenho com formato diferente do A1 atender à escala gráfica
 N:\140400\BR-040\LOTES_01_PAVIL_P01_1\TRAMONTOIS_P001_XREF_C00REF_001\BR040MG_PB_PP_089_010.DWG
 Data: 07/07/2014 14:52:00



1	2	3	4	5	6	7	8	9	10	11	12	13	14	15	16	17	18	19	20	21	22	23	24	25
0.00	0.05	0.10	0.15	0.20	0.25	0.30	0.35	0.40	0.45	0.50	0.55	0.60	0.65	0.70	0.75	0.80	0.85	0.90	0.95	1.00	1.05	1.10	1.15	1.20

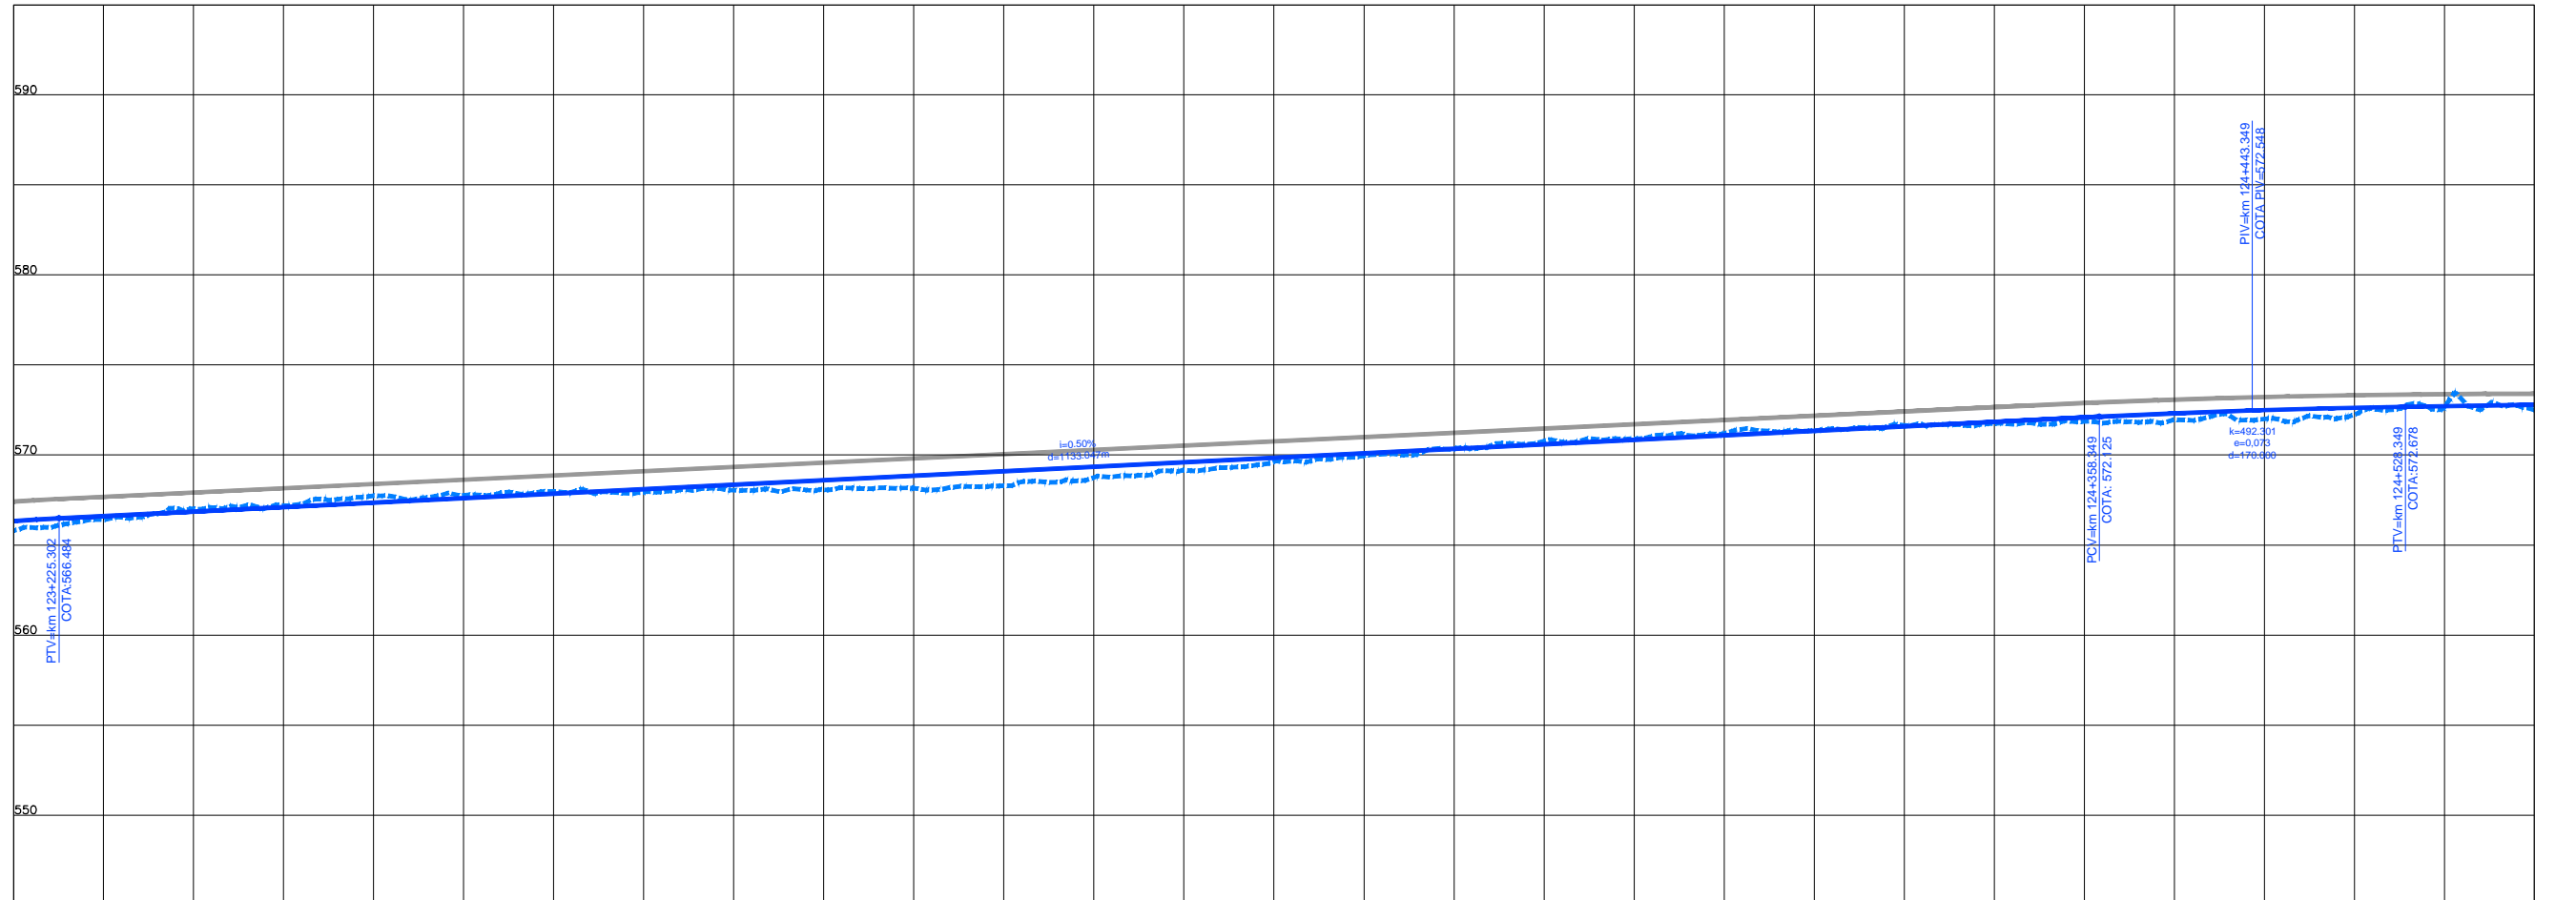

COTAS TERRENO PISTA NOVA ESQUERDA/DIREITA	565.201	567.009	567.834	567.971	568.043	568.154	568.265	568.325	570.325	570.595	571.343	571.756	571.963	572.247	572.5
COTAS PROJETO PISTA NOVA ESQUERDA/DIREITA	566.325	566.856	567.353	567.851	568.349	568.847	569.345	569.843	570.341	570.838	571.336	571.834	572.314	572.626	572.97
ESTAQUEAMENTO	6160	6165	6170	6175	6180	6185	6190	6195	6200	6205	6210	6215	6220	6225	6230
QUILOMETRAGEM	123+200	123+300	123+400	123+500	123+600	123+700	123+800	123+900	124+000	124+100	124+200	124+300	124+400	124+500	124+600



CONCESSIONÁRIA
BR040



Projeto: **BR-040 DF / GO / MG**
TRECHO BRASÍLIA / DF - JUÍZ DE FORA / MG

Projeto: Paulo Gomes/João Campos
Colaborou: Luis Lima/Carlos Martins
Desenhou: Natacha Rodrigues
Resp. Téc: *Luis Seraphim*
CREA-SO-0601479273

Elaborou	Data

Escalas: Designação: PROJETO - CONTRATO CLÁUSULA 6.10
TRAÇADO
PROJETO GEOMÉTRICO
km 123+200 ao km 124+600
Número: **L9BR040MG-PB-PP-089**
Rev: **0** N.ºm. F.ºh: Data: **07/07/2014**