


Em cópia deste desenho com formato diferente do A1 atender à escala gráfica

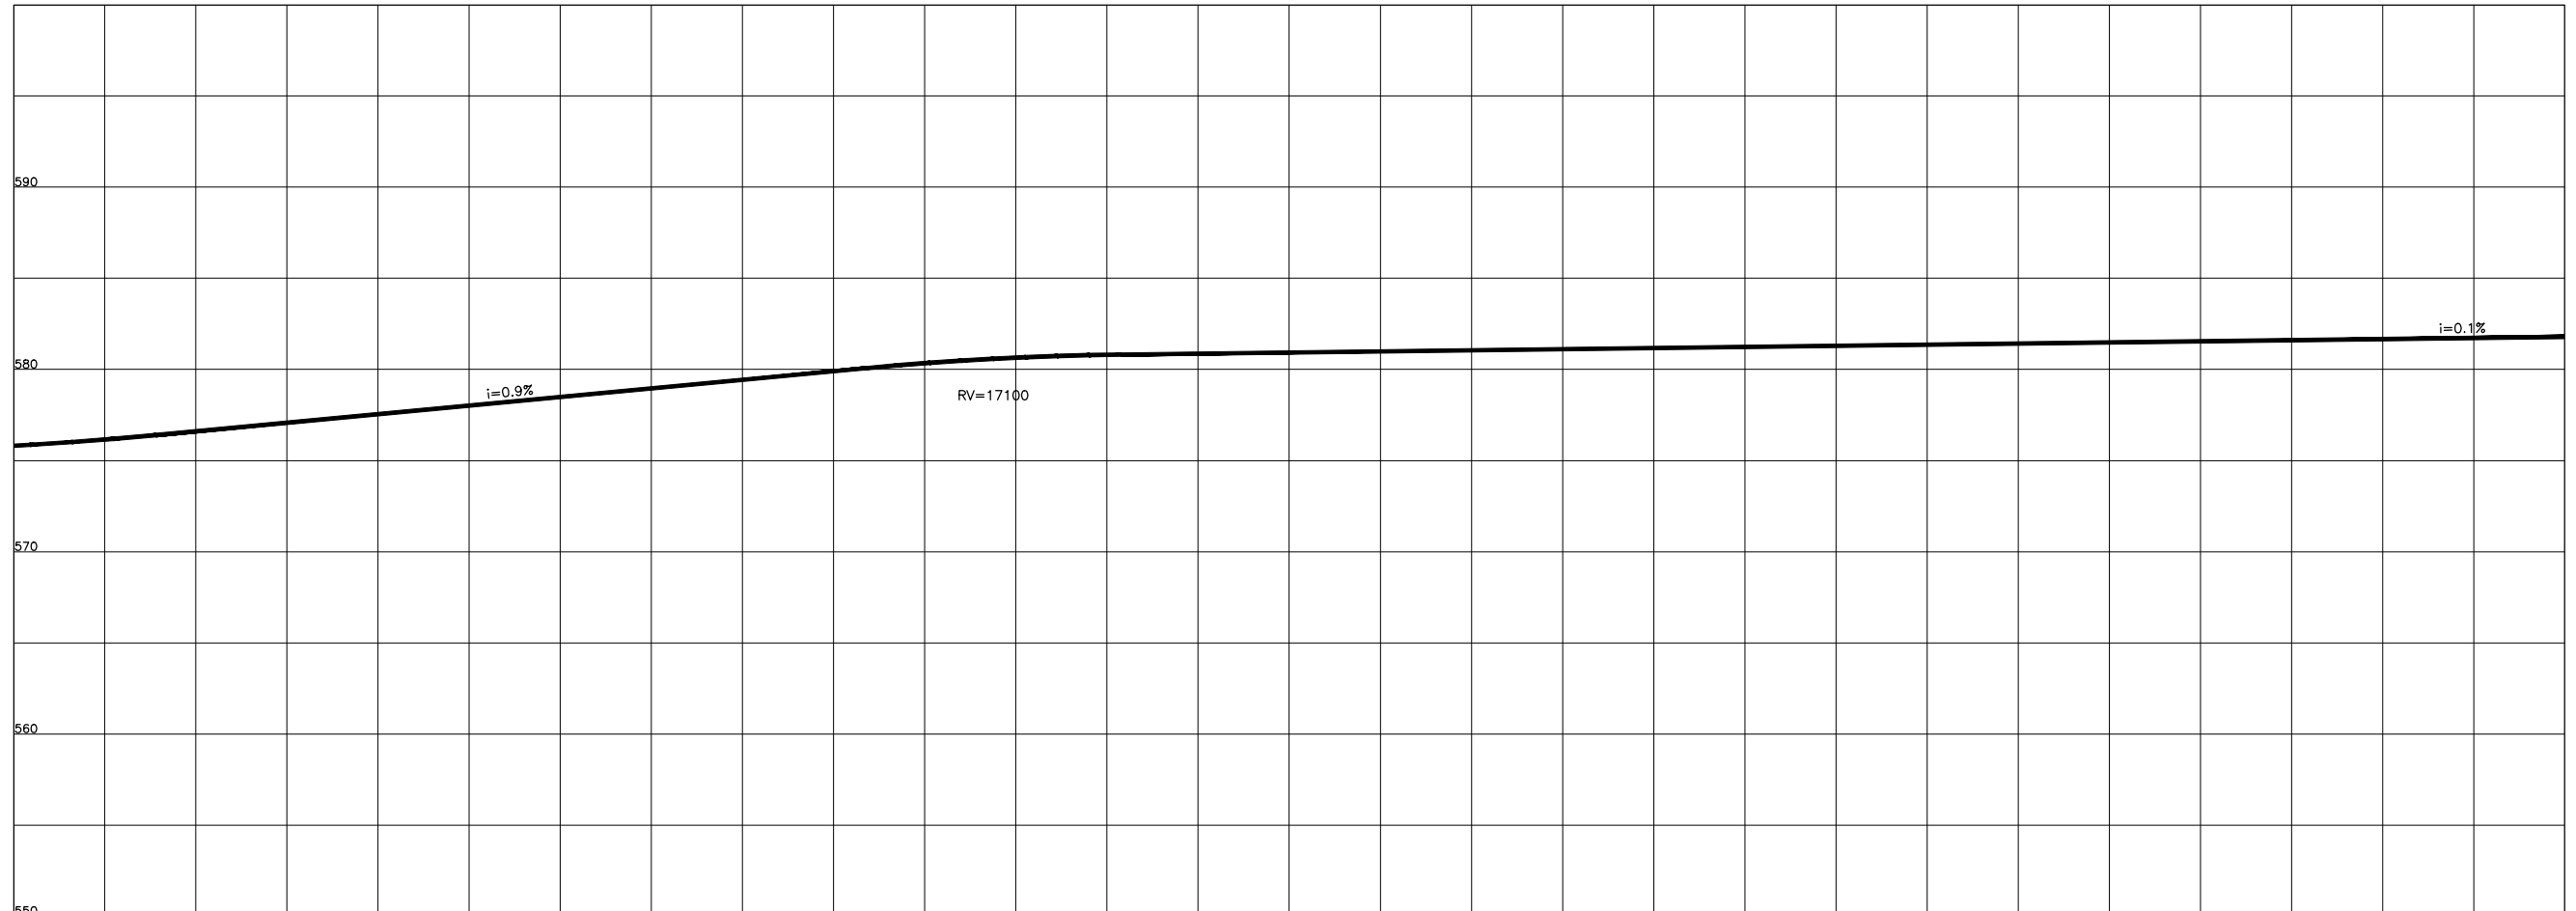

9	10	11	12	13	14	15	16	17	18	19	20	21	22	23	24	25
0.00	0.05	0.10	0.15	0.20	0.25	0.30	0.35	0.40	0.45	0.50	0.55	0.60	0.65	0.70	0.75	0.80



COTAS TERRENO PISTA NOVA ESQUERDA/DIREITA	575.810	576.603	577.545	578.487	579.429	580.341	580.801	580.926	581.049	581.172	581.295	581.418	581.541	581.664	581.787
COTAS PROJETO PISTA NOVA ESQUERDA/DIREITA	575.810	576.603	577.545	578.487	579.429	580.341	580.801	580.926	581.049	581.172	581.295	581.418	581.541	581.664	581.787
ESTAQUEAMENTO	6300	6305	6310	6315	6320	6325	6330	6335	6340	6345	6350	6355	6360	6365	6370
QUILOMETRAGEM	126+000	126+100	126+200	126+300	126+400	126+500	126+600	126+700	126+800	126+900	127+000	127+100	127+200	127+300	127+400



CONCESSIONÁRIA  
BR040



Projeto: **BR-040 DF / GO / MG**  
**TRECHO BRASÍLIA / DF - JUÍZ DE FORA / MG**

Projeto: Paulo Gomes/João Campos  
Colaborou: Luis Lima/Carlos Martins  
Desenhou: Natácha Rodrigues  
Resp. Téc.: *Luis Seraphim*  
CREA-SO-0601479273

Elaborou	Data

Escalas:      Designação: PROJETO - CONTRATO CLÁUSULA 6.10  
**TRAÇADO**  
PROJETO GEOMÉTRICO  
km 126+000 ao km 127+400

Número: **L9BR040MG-PB-PP-091**  
Rev: **0**    Ním. Folha:    Data: **07** / **2014**