



Em cópias deste desenho com formato diferente do A1 atender à escala gráfica

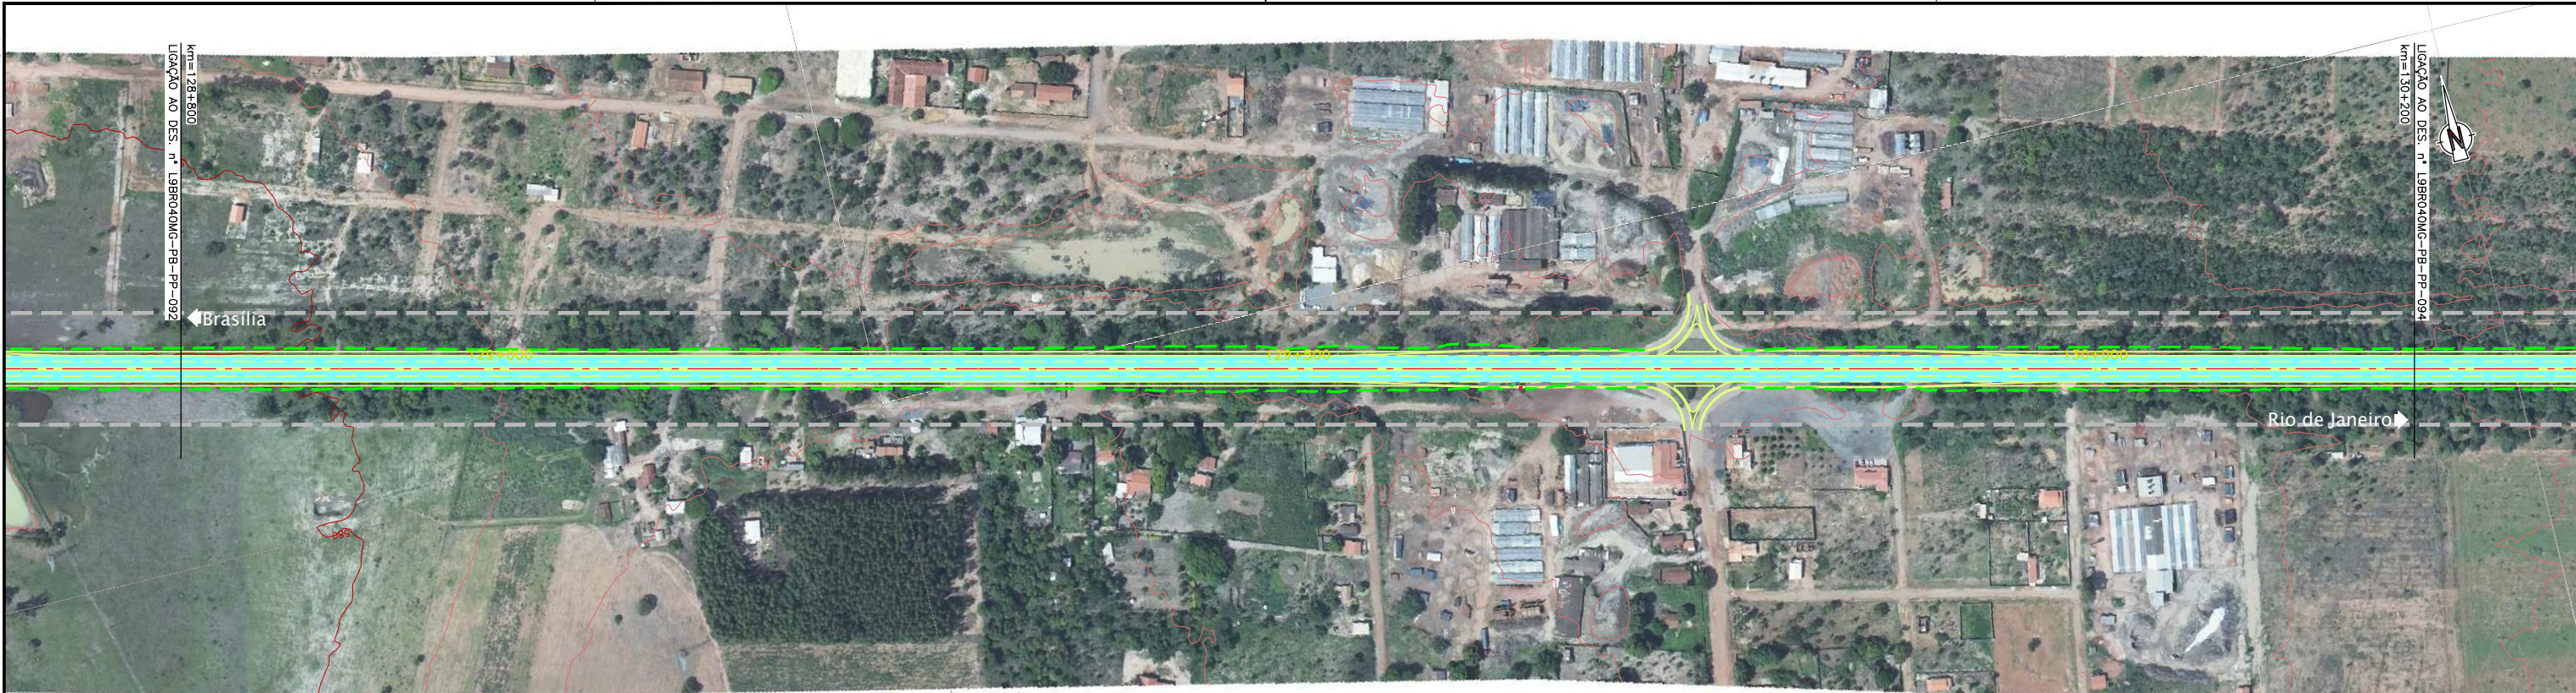

Nº 1 2 3 4 5 6 7 8 9 10 11 12 13 14 15 16 17 18 19 20 21 22 23 24 25
 0,00 0,05 0,10 0,15 0,20 0,25 0,30 0,35 0,40 0,45 0,50 0,55 0,60 0,65 0,70 0,75 0,80 0,85 0,90 0,95 1,00
 Escala Gráfica: 1:2000

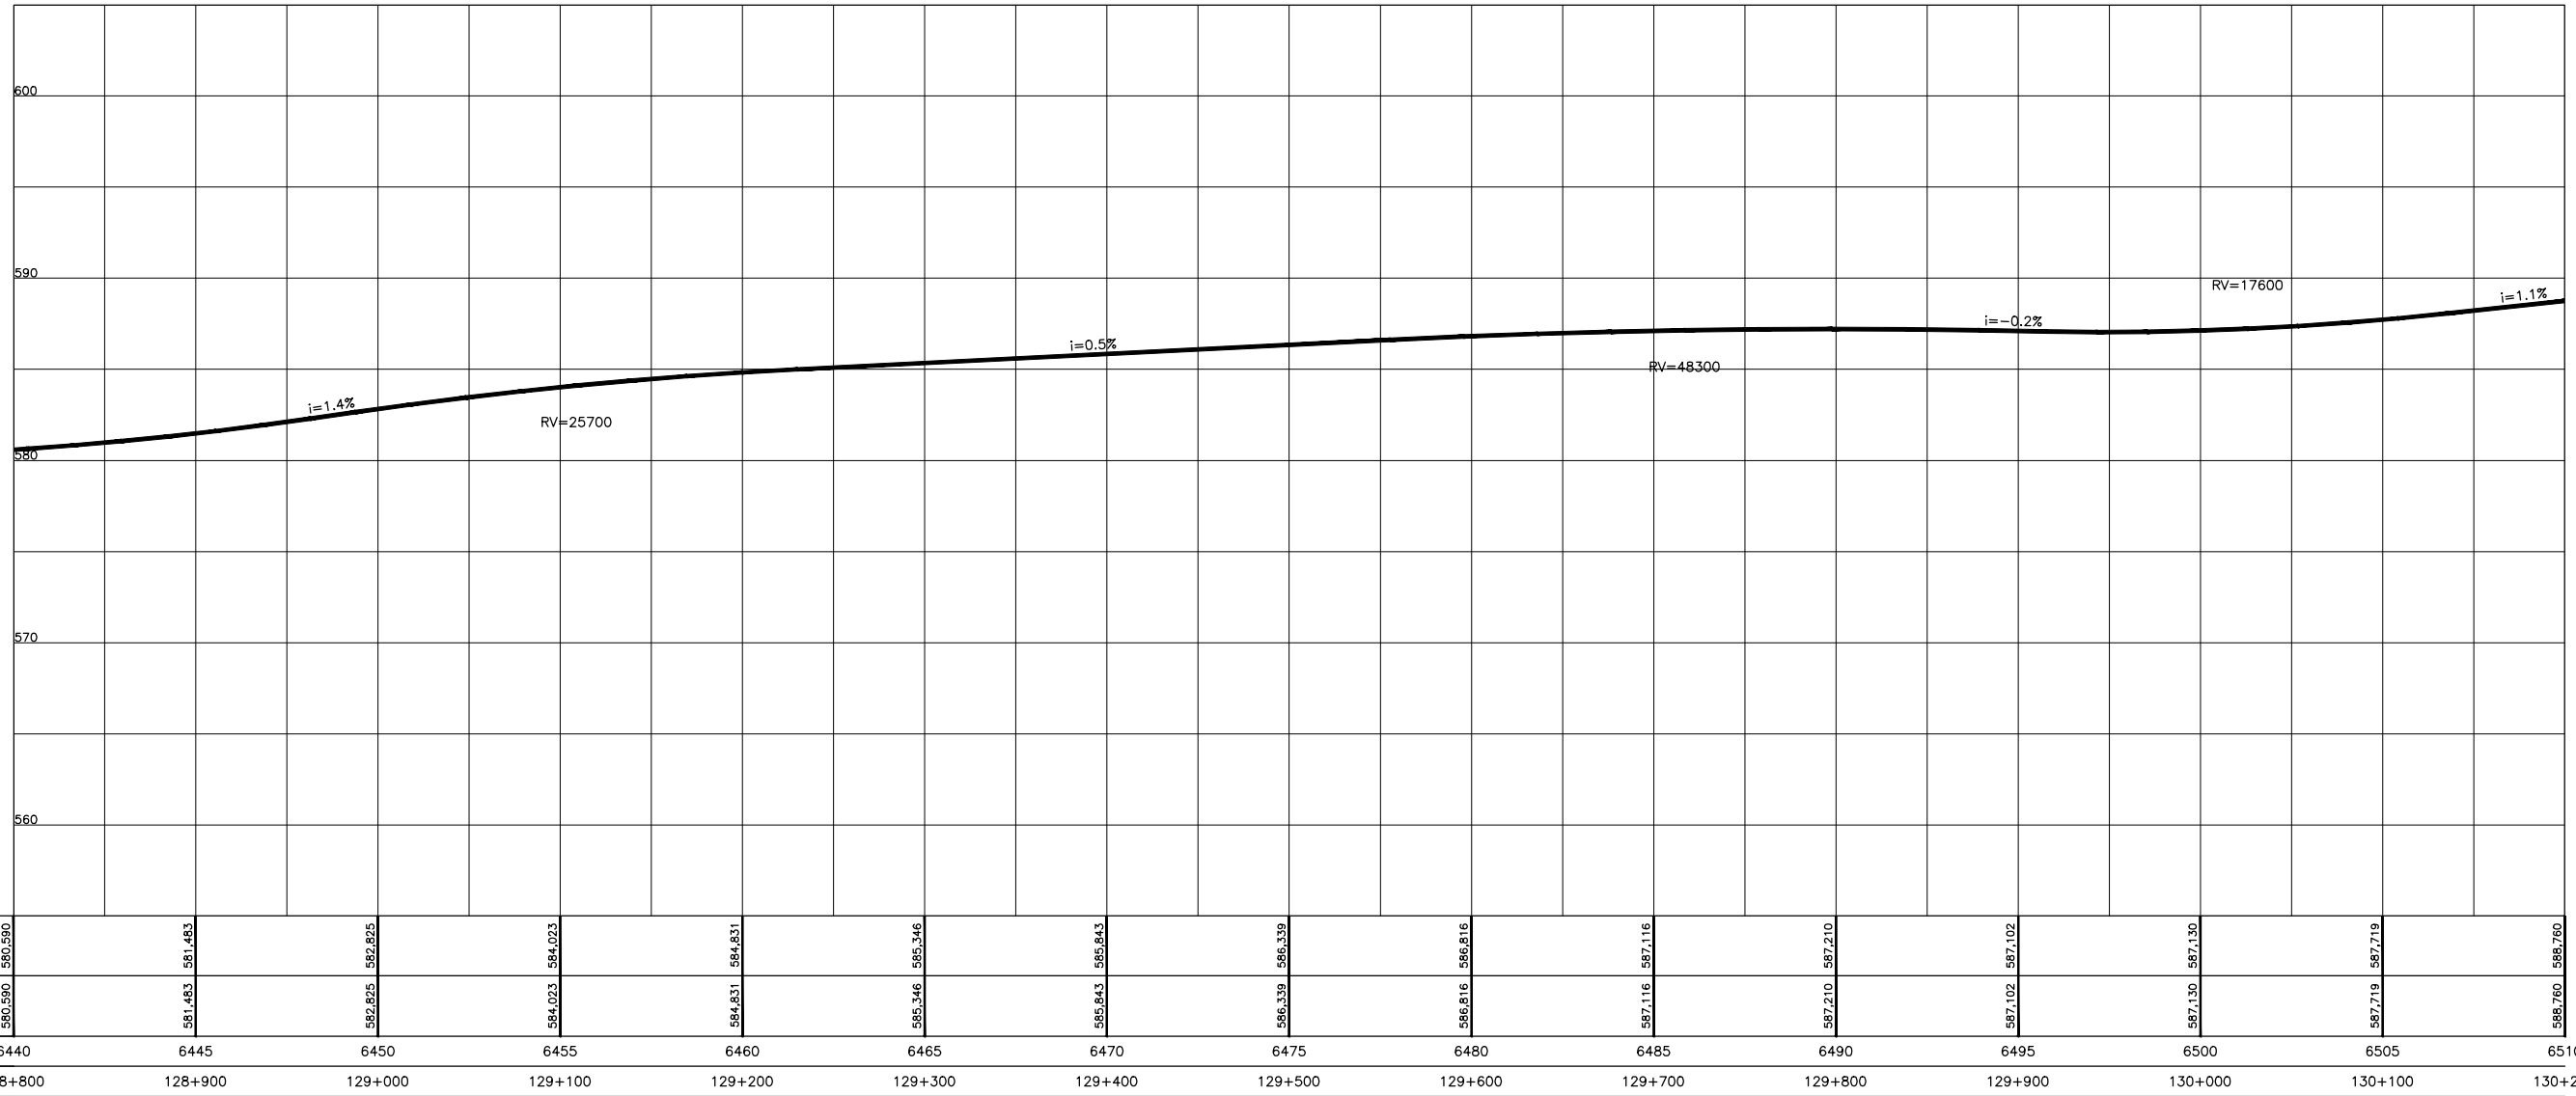

ESTAQUEAMENTO	6440	6445	6450	6455	6460	6465	6470	6475	6480	6485	6490	6495	6500	6505	6510
QUILOMETRAGEM	128+800	128+900	129+000	129+100	129+200	129+300	129+400	129+500	129+600	129+700	129+800	129+900	130+000	130+100	130+200
COTAS TERRENO PISTA NOVA ESQUERDA/DIREITA	580,590	581,483	582,825	584,023	584,831	585,346	585,843	586,339	586,816	587,116	587,210	587,102	587,130	587,719	588,760
COTAS PROJETO PISTA NOVA ESQUERDA/DIREITA	580,590	581,483	582,825	584,023	584,831	585,346	585,843	586,339	586,816	587,116	587,210	587,102	587,130	587,719	588,760



CONCESSIONÁRIA
BR040



Projeto: **BR-040 DF / GO / MG**
TRECHO BRASÍLIA / DF - JUÍZ DE FORA / MG

Projeto: Paulo Gomes/João Campos
Colaborou: Luis Lima/Carlos Martins
Desenhou: Natácha Rodrigues
Resp. Téc.: *Luis Seraphim*
CREA-SO-0601479273

Elaborou	Data

Escalas:

Designação: PROJETO - CONTRATO CLÁUSULA 6.10
TRAÇADO
PROJETO GEOMÉTRICO
km 128+800 ao km 130+200

Número: **L9BR040MG-PB-PP-093**
Rev. **0** N.ºm. Folha: **07** Data: **2014**