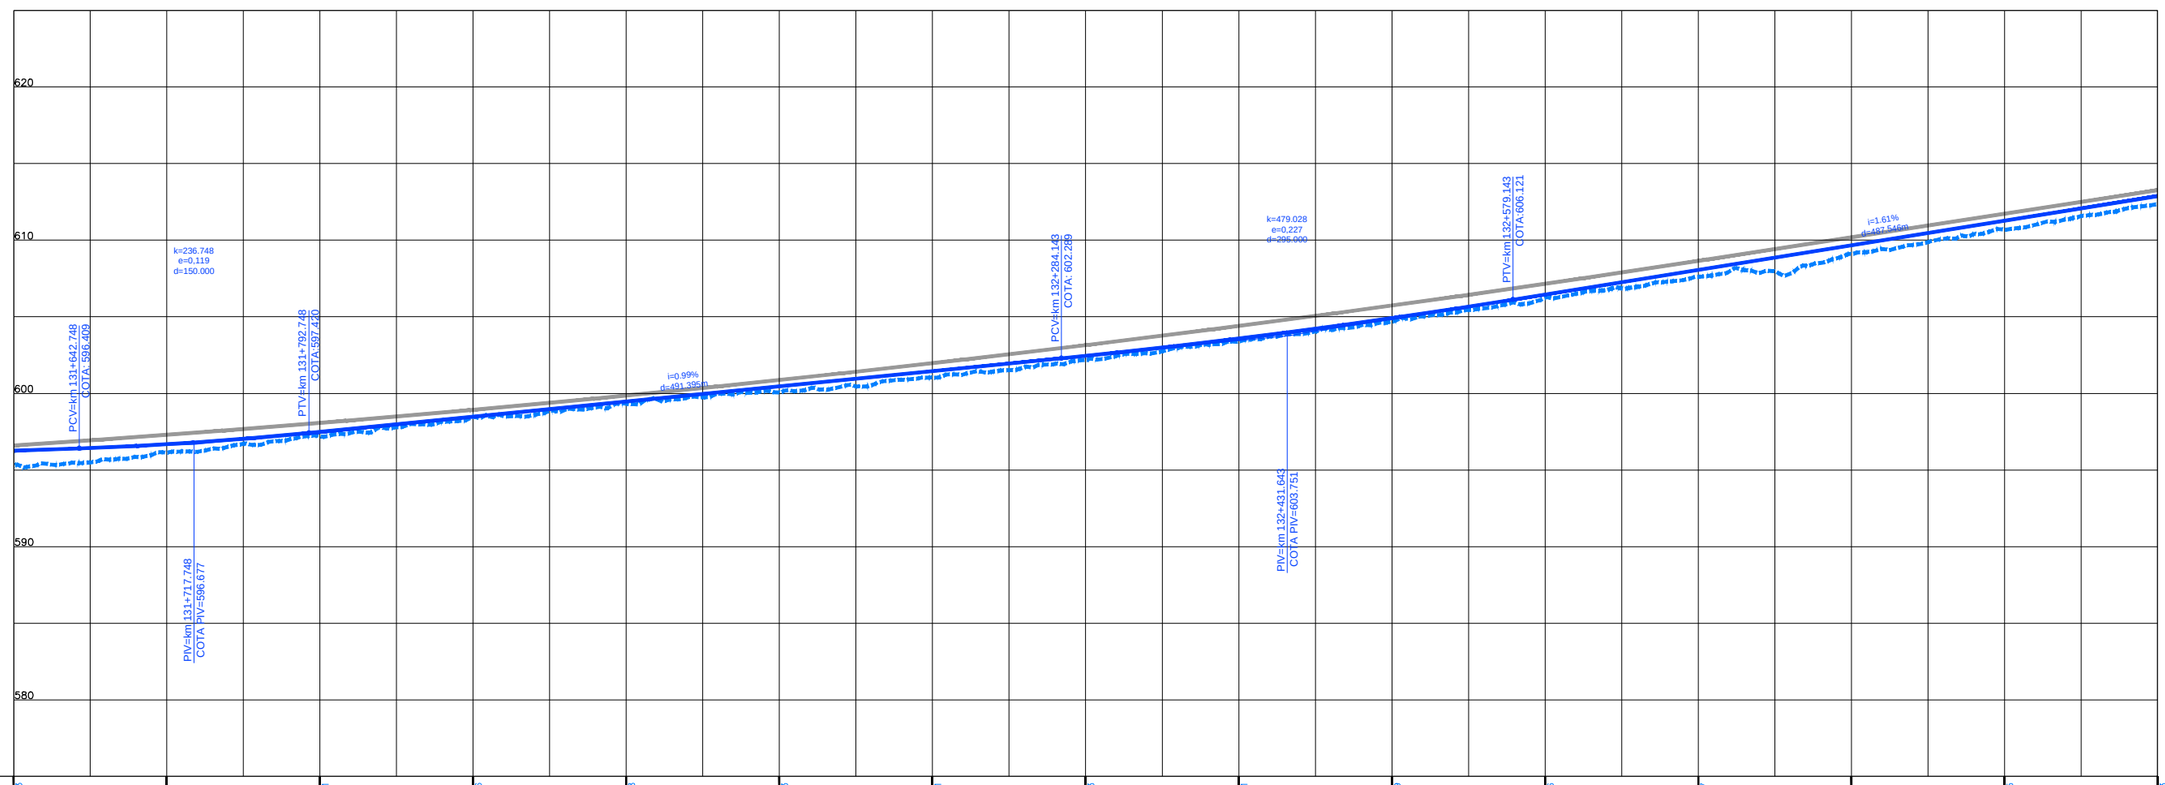

COTAS TERRENO PISTA NOVA ESQUERDA/DIREITA	595,273		596,13		597,211		598,476		599,318		600,053		601,031		602,183		603,381		604,689		606,246		607,607		609,1		610,695		612,353
COTAS PROJETO PISTA NOVA ESQUERDA/DIREITA	596,256		596,682		597,492		598,482		599,473		600,464		601,455		602,449		603,577		604,914		606,456		608,063		609,669		611,276		612,883
ESTAQUEAMENTO	6580		6585		6590		6595		6600		6605		6610		6615		6620		6625		6630		6635		6640		6645		6650
QUILOMETRAGEM	131+600		131+700		131+800		131+900		132+000		132+100		132+200		132+300		132+400		132+500		132+600		132+700		132+800		132+900		133+000

Em cópias deste desenho com formato diferente do A1 atender à escala gráfica

N:\L9BR040MG_BR-040_LOTE\D_AP_PB\02_PROJ\1_TRABALHO\01_PDESO_XREF_CV\XREF_VASCULB\BR040MG_PB_PP_AP_D_C15.dwg
Nome do desenho: L9BR040MG-PB-PP-095

RED	YELLOW	GREEN	CYAN	BLUE	MAGENTA	WHITE	8	9	10	20	30	40	50	60	70	80	90	100	110	120	130	140	150	160	170	180	190	200	210	220	230	240	250
0.18	0.30	0.50	0.70	0.10	0.13	0.20	0.15	0.18	0.20	0.25	0.35	0.40	0.50	0.60	0.70	0.80	0.90	1.00	1.10	1.20	1.30	1.40	1.50	1.60	1.70	1.80	1.90	2.00	2.10	2.20	2.30	2.40	2.50

ANTT

CONCESSIONÁRIA
BR040

VIAPONTE
VIAPONTE – Engenharia, Ltda.

Projecto:
BR-040 DF / GO / MG
TRECHO BRASÍLIA / DF - JUÍZ DE FORA / MG

Projetou: Paulo Gomes/João Campos
Colaborou: Luís Lima/Carlos Martins
Desenhou: Natacha Rodrigues
Resp. Téc.: Luis Serophim
CREA-SP:0601479273

Alt.	Descrição	Elaborou	Data

Escalas:

Designação: PROJETO - CONTRATO CLÁUSULA 6.10
TRAÇADO
PROJETO GEOMÉTRICO
km 131+600 ao km 133+000

Número: L9BR040MG-PB-PP-095
Rev. 0 | Núm. Folha: | Data: 07 2014