



Em cópias deste desenho com formato diferente do A1 atender à escala gráfica

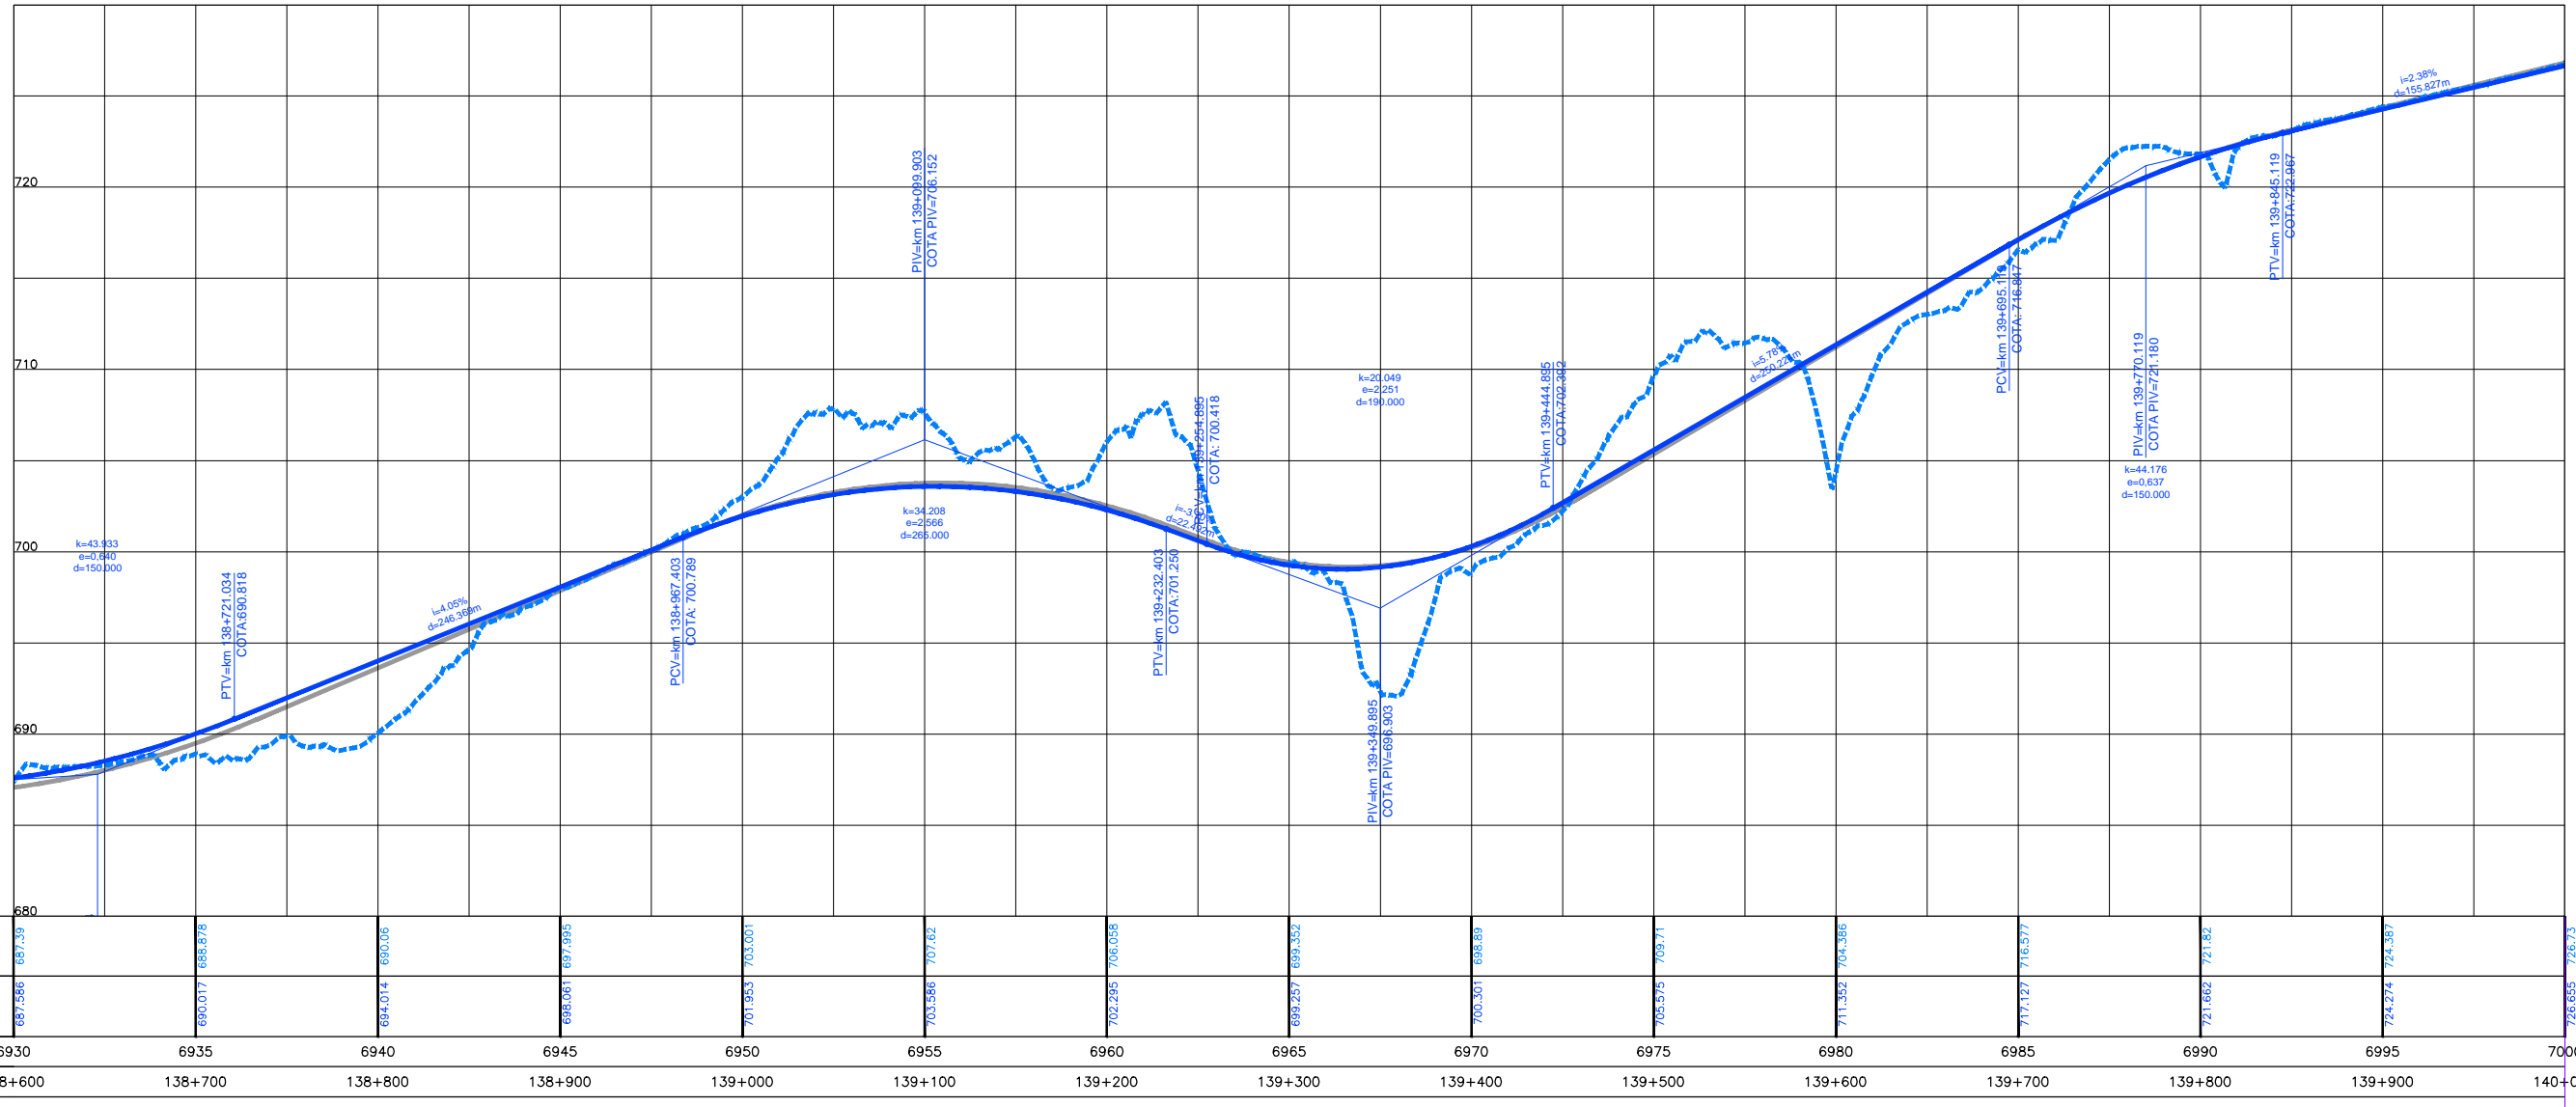

1	2	
---	---	---	---	---	---	---	---	---	----	----	-----

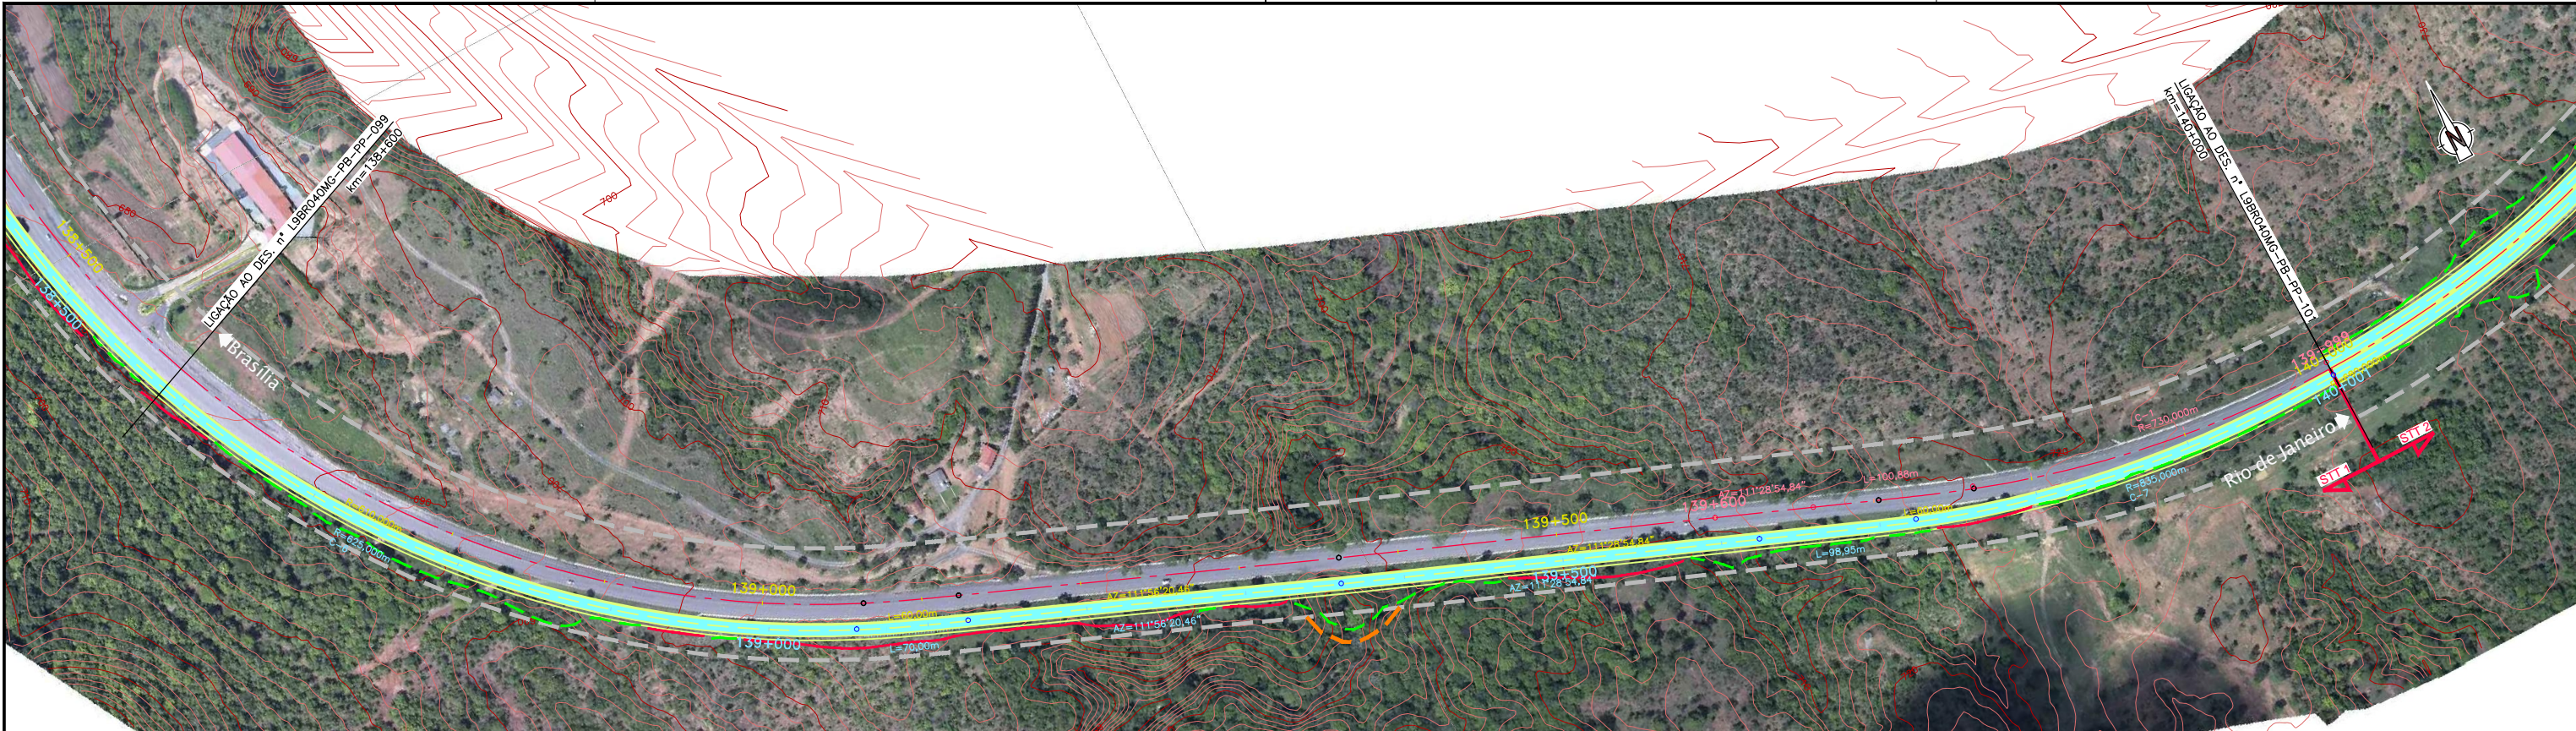

CONCESSIONÁRIA
BR040



Projeto: **BR-040 DF / GO / MG**
TRECHO BRASÍLIA / DF - JUÍZ DE FORA / MG

Projeto: Paulo Gomes/João Campos
Colaborou: Luis Lima/Carlos Martins
Desenhou: Natácha Rodrigues
Resp. Téc: Lúcia Seraphim
CREA-SO-0601479273

Elaborou	Data

Escalas:

Designação: PROJETO - CONTRATO CLÁUSULA 6.10
TRAÇADO
PROJETO GEOMÉTRICO
km 138+600 ao km 140+000

Número: **L9BR040MG-PB-PP-100**
Rev: **0** N.ºm. Folha: **07** Data: **2014**