



Em cópia deste desenho com formato diferente do A1 atender à escala gráfica
 N1140484 BR-040 LOTE 11 AP. PROJ. PROJ. 1. TRAMONTOU 1. PERS. XREF. CONREF. JARUBORONAS, PB. PLAT. PP. D. 03.04.09
 NÚMERO DE LICENÇA Nº 1001/2014

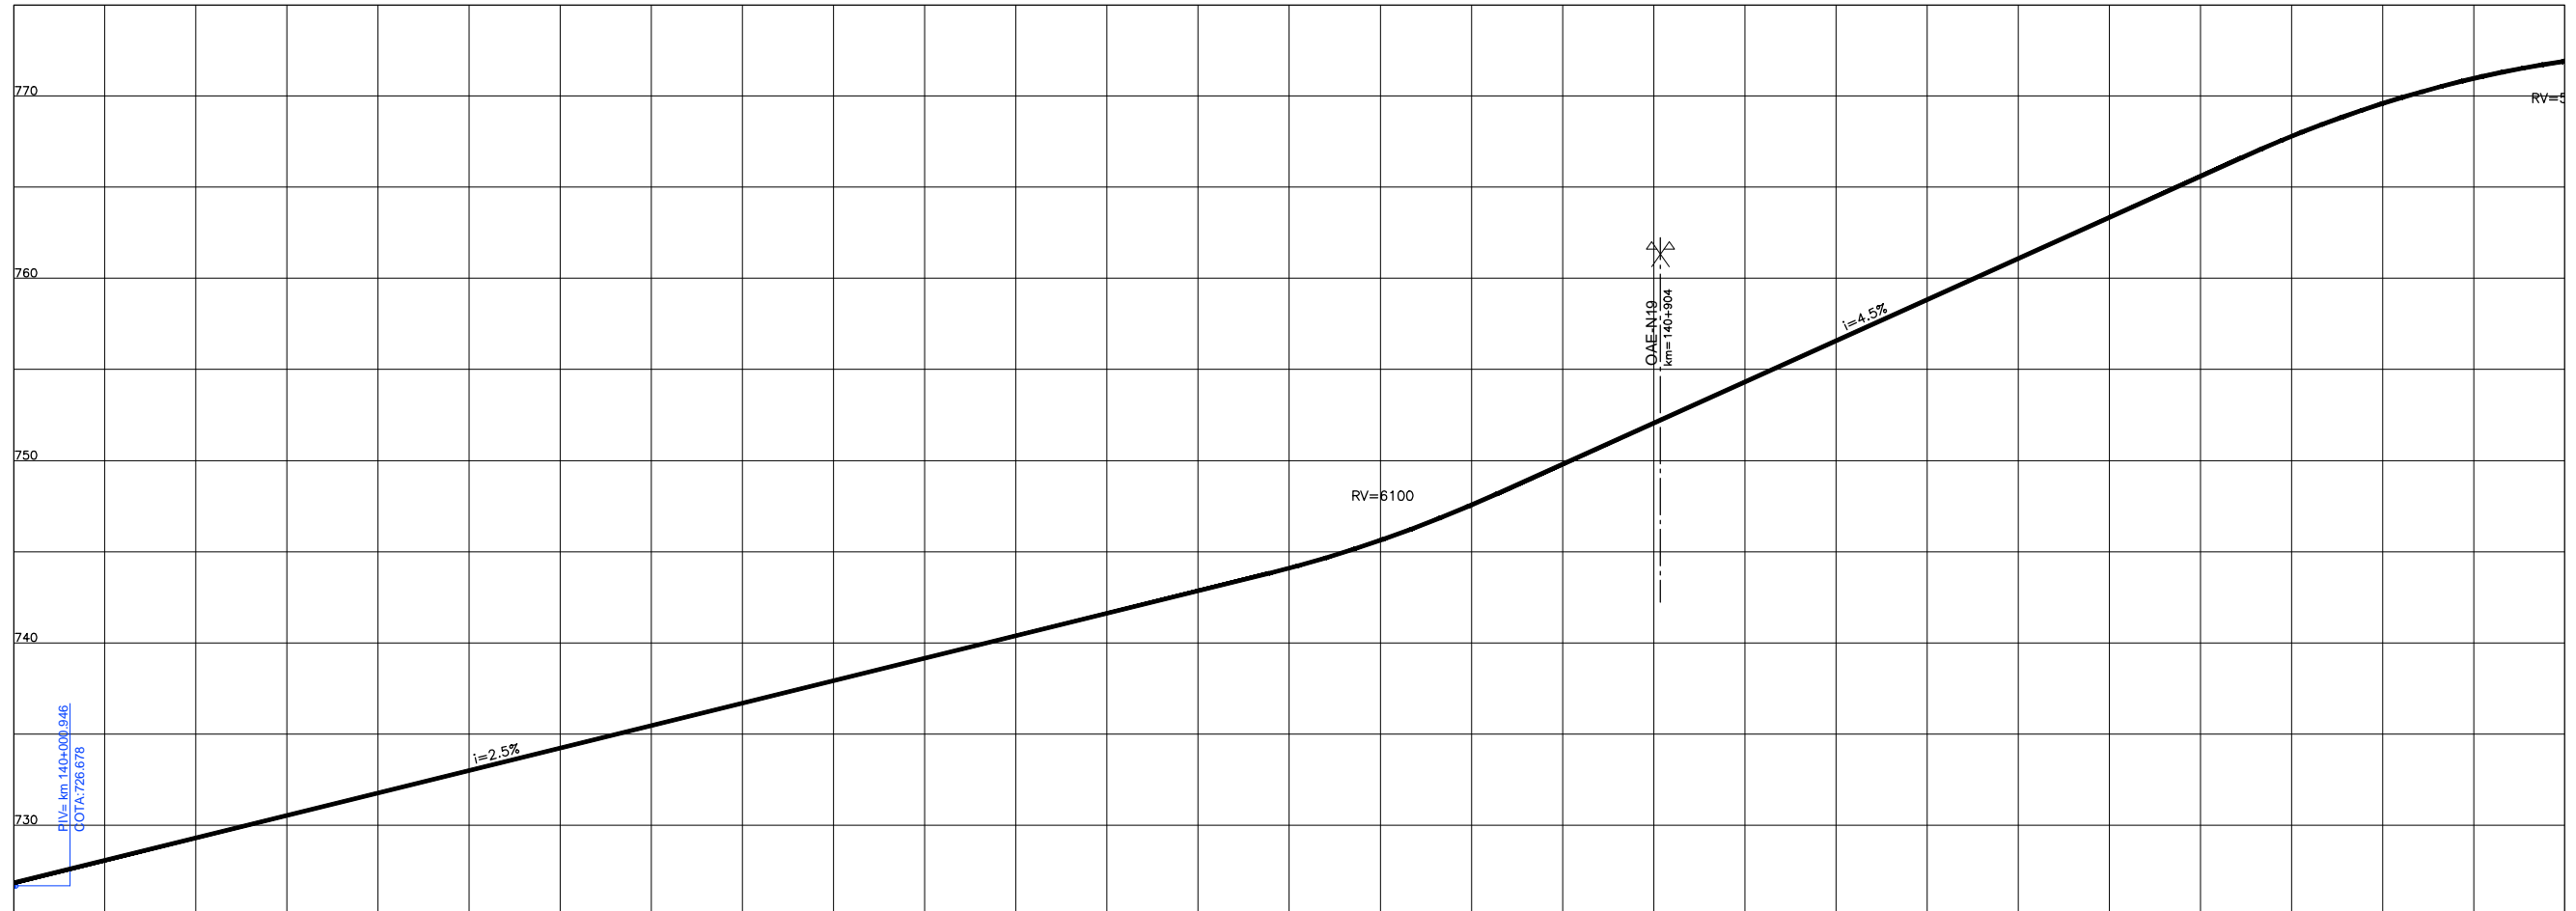

COTAS TERRENO PISTA NOVA ESQUERDA/DIREITA	726.635	729.299	731.763	734.228	736.692	739.157	741.621	744.086	747.562	752.059	756.572	761.084	765.597	769.593	771.909
COTAS PROJETO PISTA NOVA ESQUERDA/DIREITA	726.635	729.299	731.763	734.228	736.692	739.157	741.621	744.086	747.562	752.059	756.572	761.084	765.597	769.593	771.909
ESTAQUEAMENTO	7000	7005	7010	7015	7020	7025	7030	7035	7040	7045	7050	7055	7060	7065	7070
QUILOMETRAGEM	140+000	140+100	140+200	140+300	140+400	140+500	140+600	140+700	140+800	140+900	141+000	141+100	141+200	141+300	141+400

REV	01	02	
-----	----	----	-----

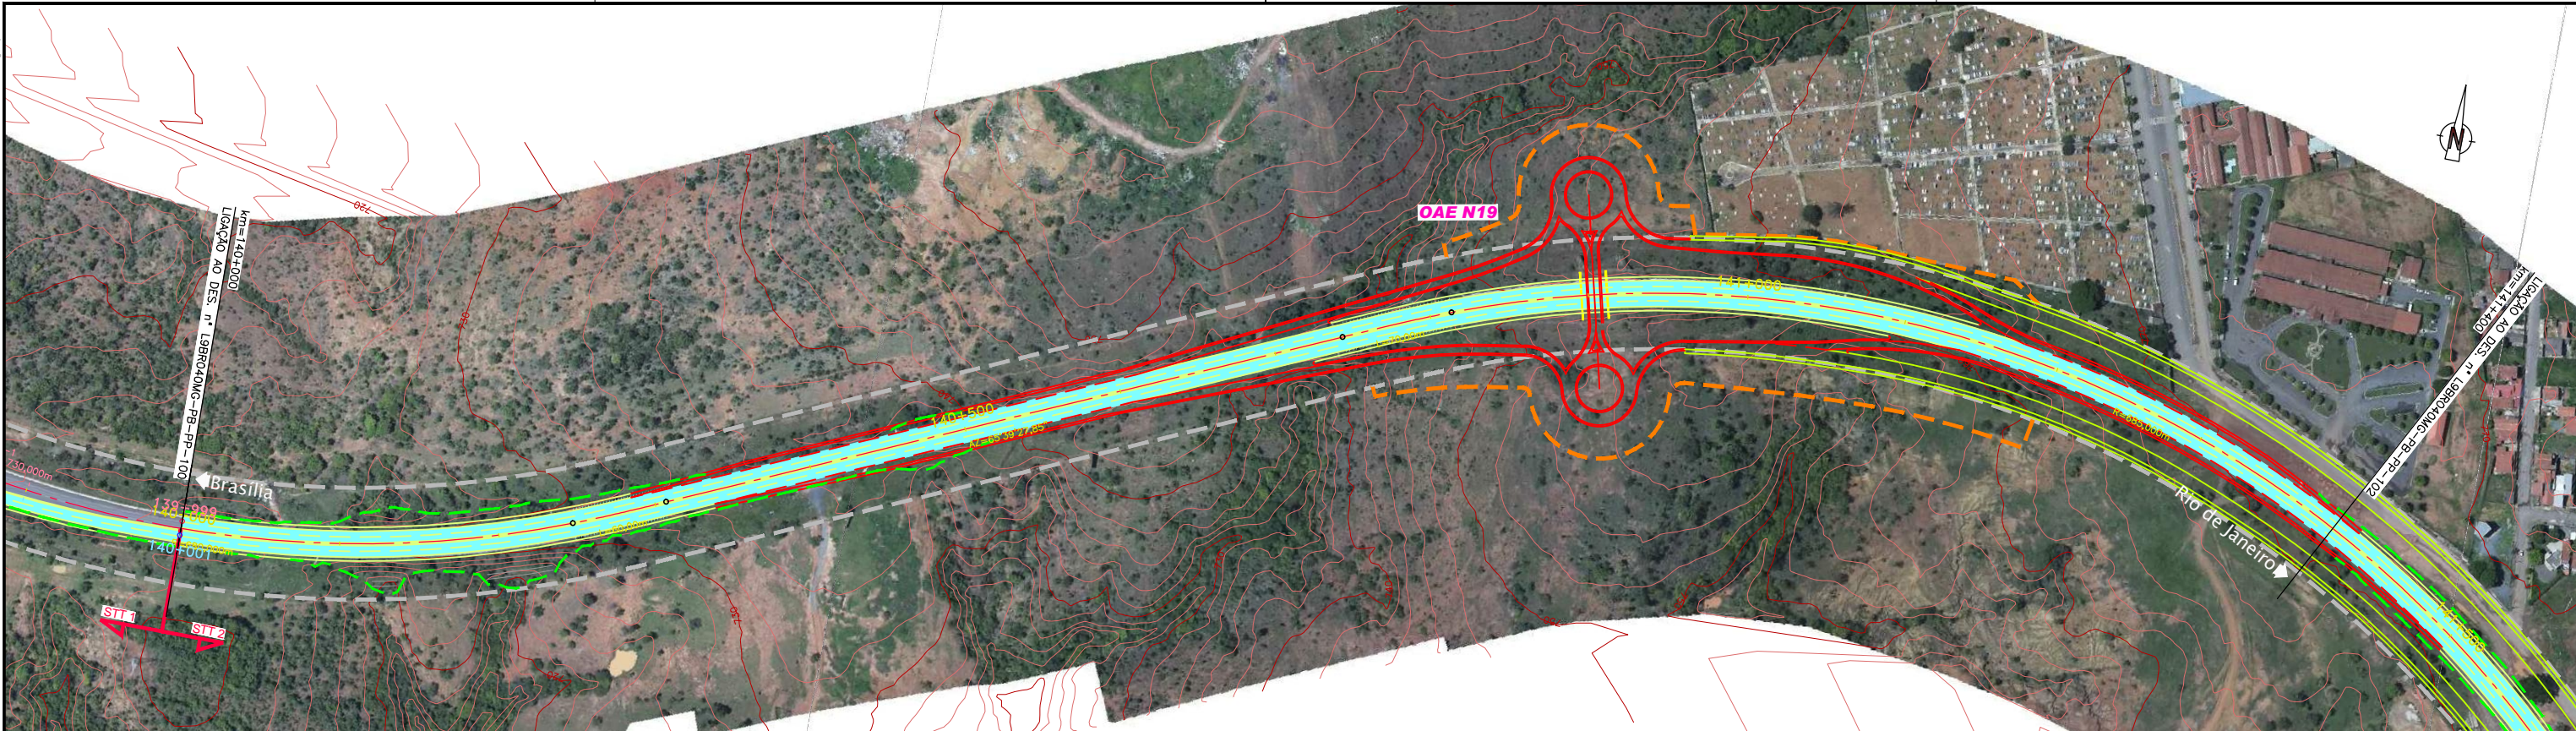

CONCESSIONÁRIA
BR040



Projeto: **BR-040 DF / GO / MG**
TRECHO BRASÍLIA / DF - JUÍZ DE FORA / MG

Projeto: Paulo Gomes/João Campos
Colaborou: Luis Lima/Carlos Martins
Desenhou: Natácha Rodrigues
Resp. Téc: *Luis Seraphim*
CREA-50-0601479273

Escalas:	
Descrição	Elaborou
	Data

Designação: PROJETO - CONTRATO CLÁUSULA 6.10
TRAÇADO
PROJETO GEOMÉTRICO
km 140+000 ao km 141+400

Número: **L9BR040MG-PB-PP-101**
Rev: **0** Ním. Folha: **07** Data: **2014**