Em cópias deste desenho com formato diferente do A1 atender à escala gráfica
N:\1404-BR_BR-040_LOTE9_AP_PB\02_PB\01_TRABALHO\011_PDES\0_XREF_CXREF_VIAS\L9BR040MG_PB_PLAT_PP_0_135.dwg
16 Setembro 2014 20:34:02
Natacha F. Rodrigues | VIAPONTE

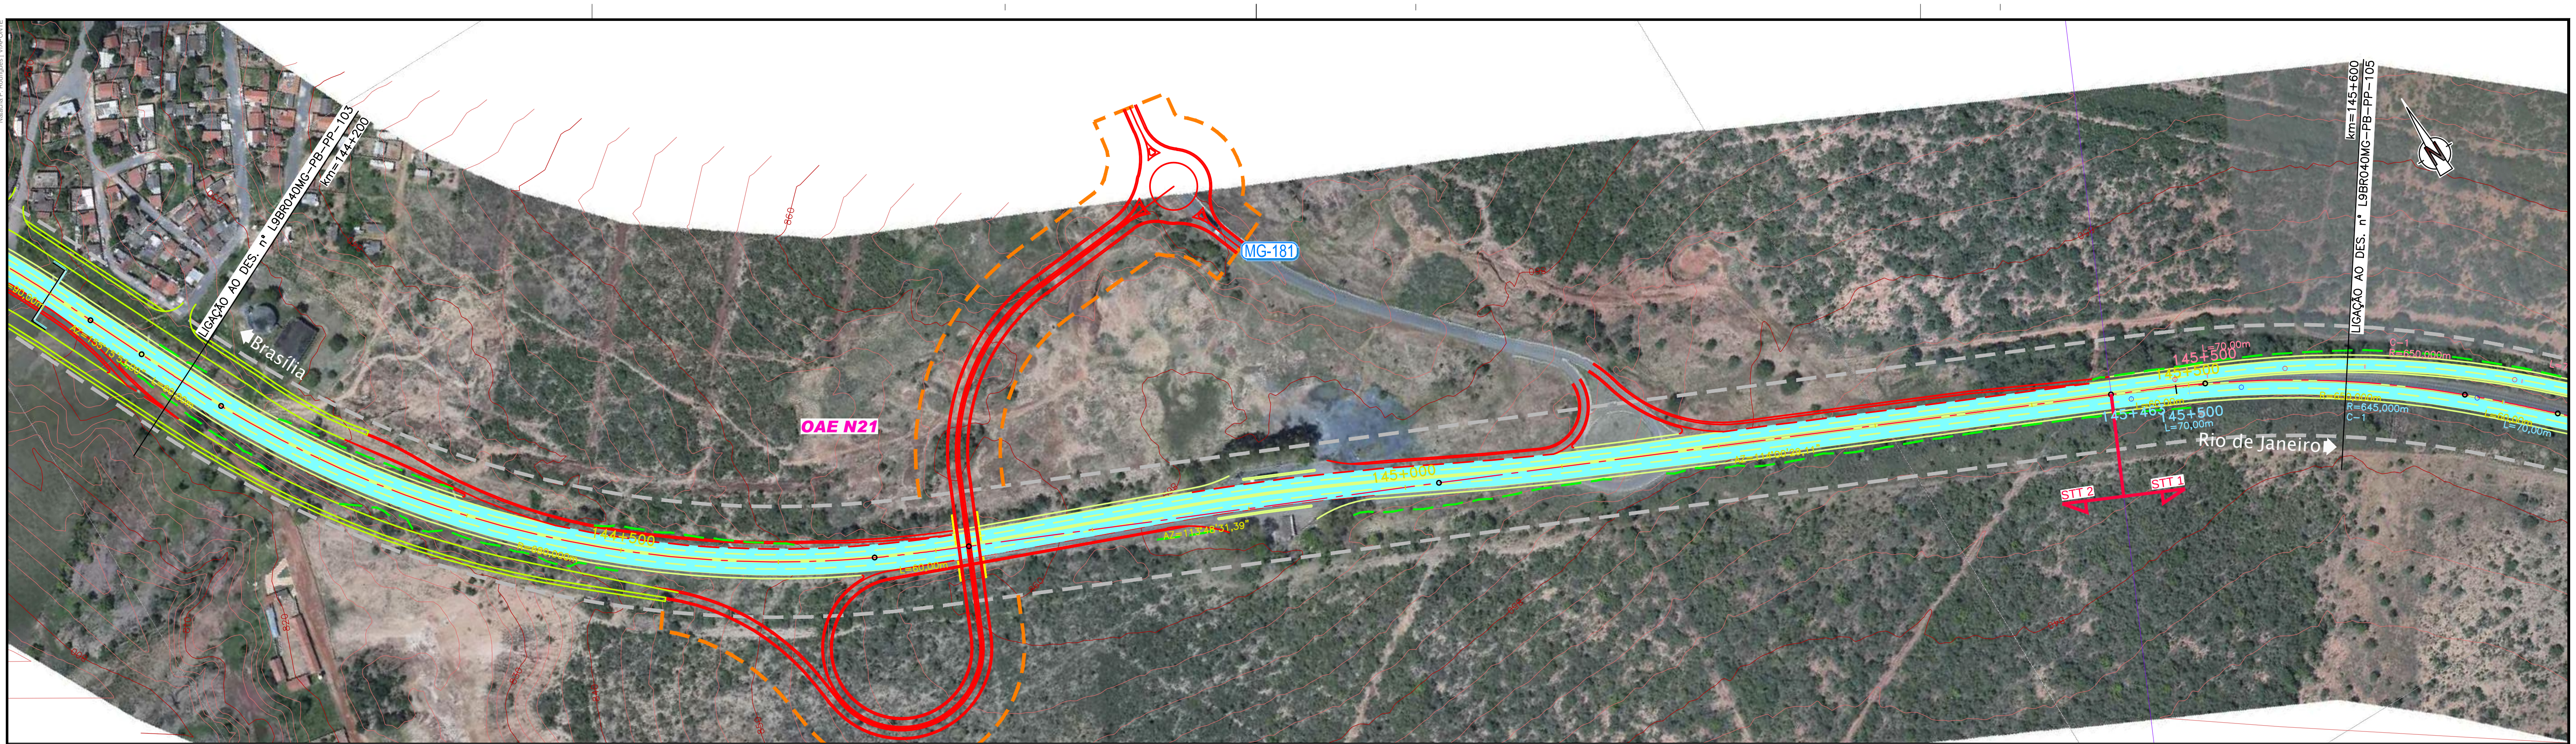

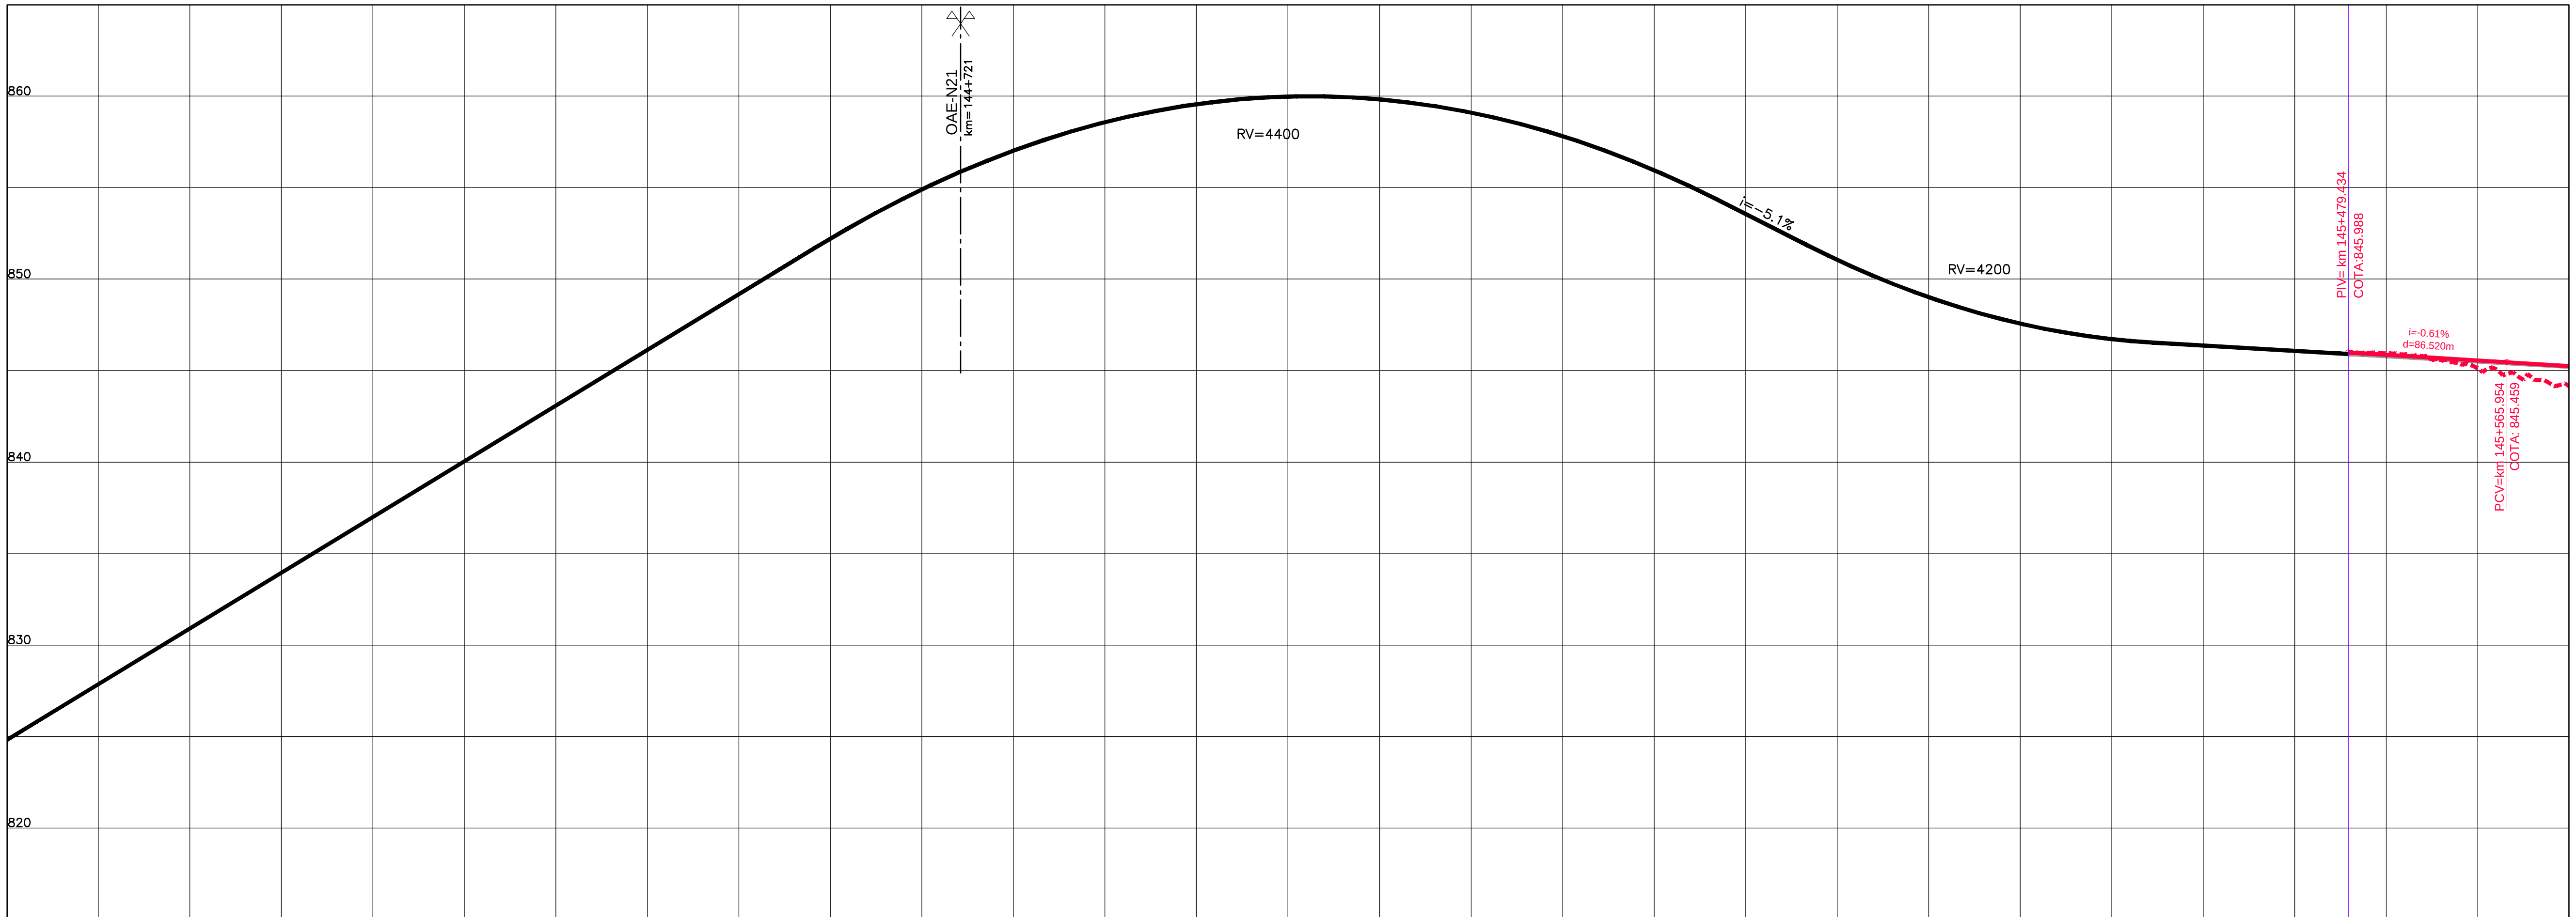

COTAS TERRENO PISTA NOVA ESQUERDA/DIREITA	824,822	830,910	836,999	843,088	849,177	854,906	858,579	859,979	859,106	855,961	851,059	847,571	846,371	845.947	844.151
COTAS PROJETO PISTA NOVA ESQUERDA/DIREITA	824,822	830,910	836,999	843,088	849,177	854,906	858,579	859,979	859,106	855,961	851,059	847,571	846,371	845.863	845.244
ESTAQUEAMENTO	7210	7215	7220	7225	7230	7235	7240	7245	7250	7255	7260	7265	7270	7275	7280
QUILOMETRAGEM	144+200	144+300	144+400	144+500	144+600	144+700	144+800	144+900	145+000	145+100	145+200	145+300	145+400	145+500	145+600

ANTT

CONCESSIONÁRIA BR040

VIAPONTE – Engenharia, Ltda.

Projecto:

BR-040 DF / GO / MG

TRECHO BRASÍLIA / DF - JUÍZ DE FORA / MG

Projetou: Paulo Gomes/João Campos
Colaborou: Luís Lima/Carlos Martins
Desenhou: Natacha Rodrigues
Resp. Téc: Luis Seraphim CREA-S0:0601479273

Alt.	Descrição	Elaborou	Data

Escalas:

Designação: PROJETO - CONTRATO CLÁUSULA 6.10
TRAÇADO
PROJETO GEOMÉTRICO
km 144+200 ao km 145+600

Número: L9BR040MG-PB-PP-104

Rev. 0 | Núm. Folha: | Data: 07 2014