



Em cópia deste desenho com formato diferente do A1 atender à escala gráfica

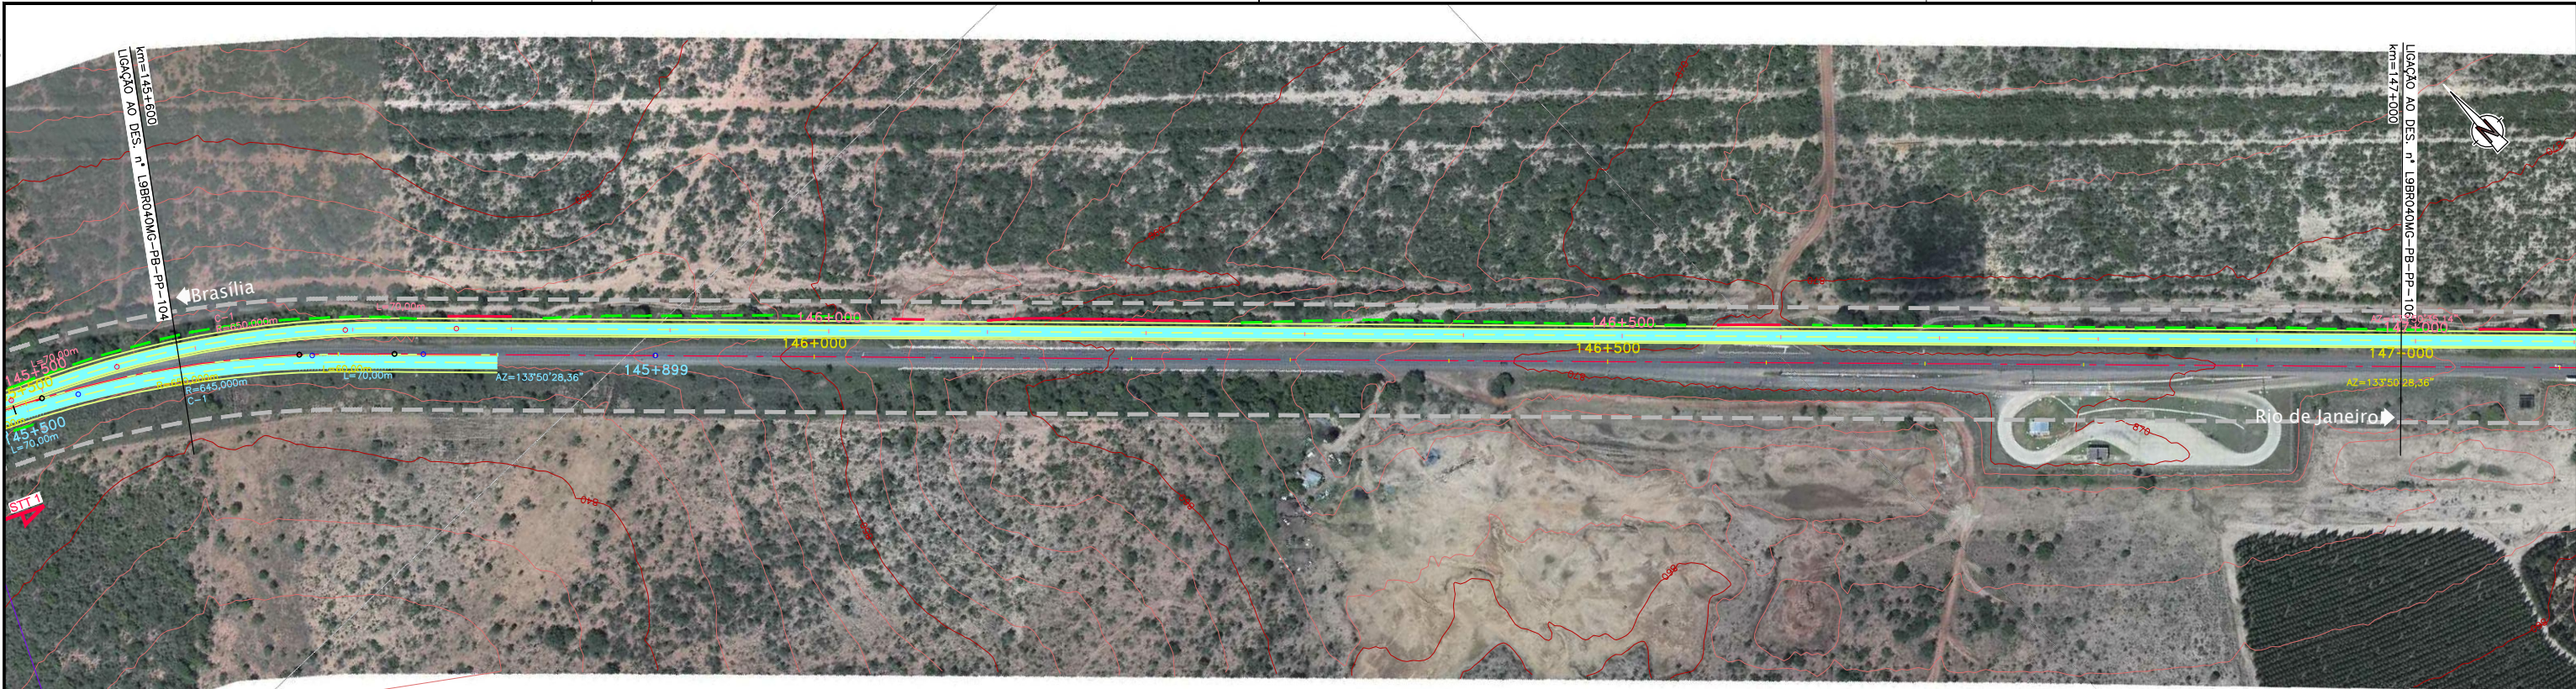

| |
|---|
| 1 | 2 |
|---|

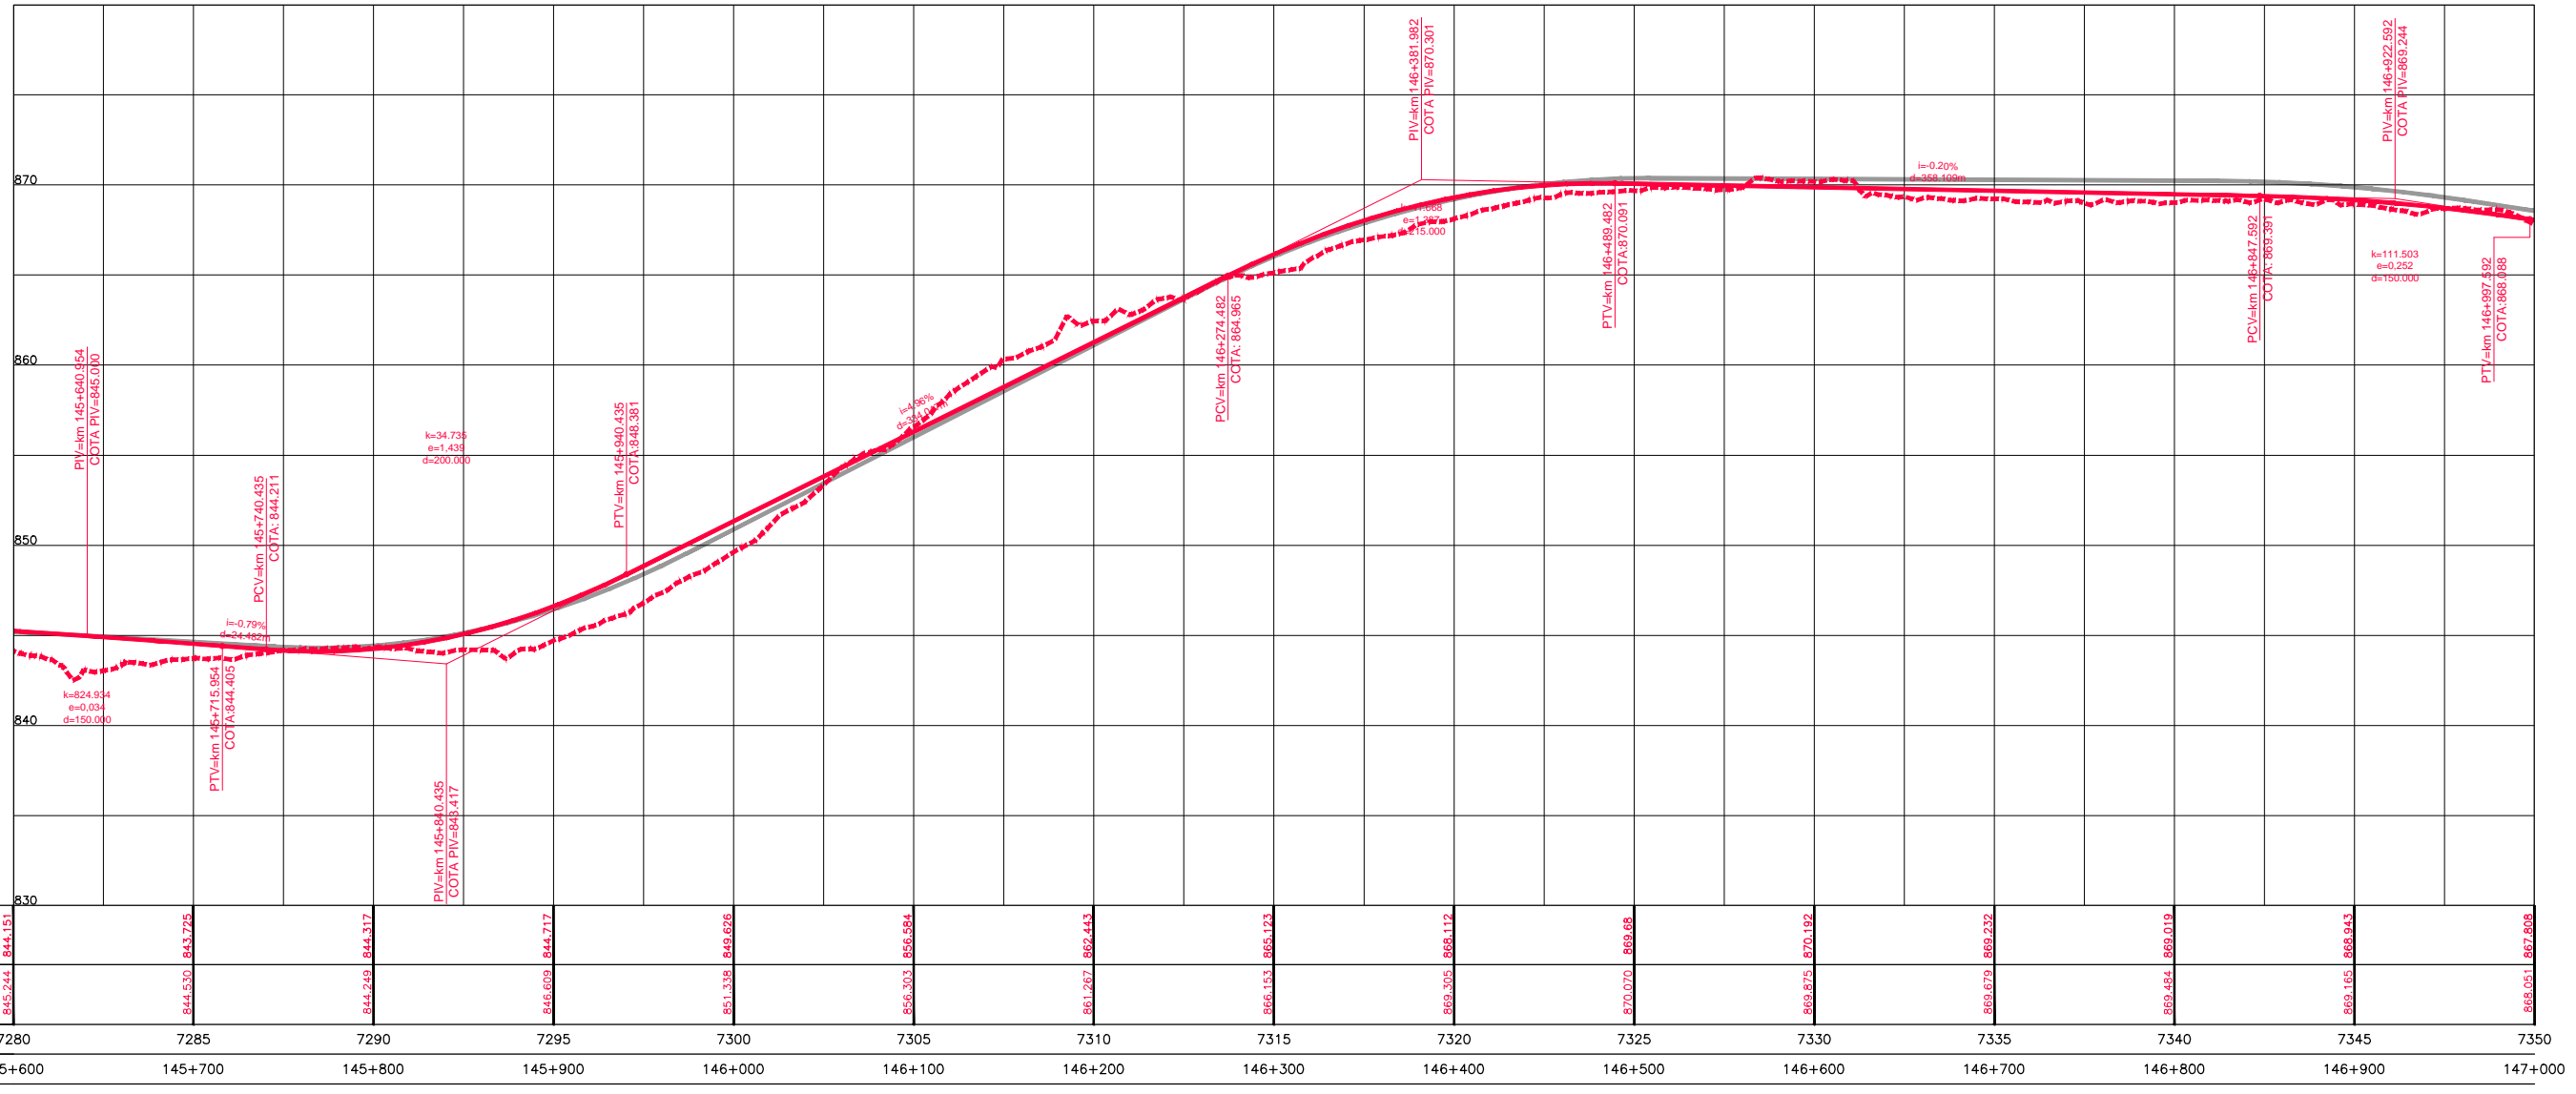

| | | | | | | | | | | | | | | | |
|---|---------|---------|---------|---------|---------|---------|---------|---------|---------|---------|---------|---------|---------|---------|---------|
| COTAS TERRENO PISTA NOVA ESQUERDA/DIREITA | 844.151 | 843.725 | 844.317 | 844.717 | 849.626 | 856.584 | 862.443 | 865.123 | 868.112 | 869.68 | 870.192 | 869.332 | 869.019 | 868.843 | 867.808 |
| COTAS PROJETO PISTA NOVA ESQUERDA/DIREITA | 845.244 | 844.530 | 844.249 | 844.609 | 851.338 | 856.303 | 861.267 | 866.153 | 869.305 | 870.070 | 869.675 | 869.679 | 869.454 | 869.165 | 868.051 |
| ESTAQUEAMENTO | 7280 | 7285 | 7290 | 7295 | 7300 | 7305 | 7310 | 7315 | 7320 | 7325 | 7330 | 7335 | 7340 | 7345 | 7350 |
| QUILOMETRAGEM | 145+600 | 145+700 | 145+800 | 145+900 | 146+000 | 146+100 | 146+200 | 146+300 | 146+400 | 146+500 | 146+600 | 146+700 | 146+800 | 146+900 | 147+000 |



CONCESSIONÁRIA
BR040

Projeto: **BR-040 DF / GO / MG**
TRECHO BRASÍLIA / DF - JUÍZ DE FORA / MG

Projeto: Paulo Gomes/João Campos
Colaborou: Luis Lima/Carlos Martins
Desenhou: Natácha Rodrigues
Resp. Téc.: Luis Seraphim
CREA-SO-0601479273

| | |
|----------|------|
| Elaborou | Data |
| | |

Escalas: Designação: PROJETO - CONTRATO CLÁUSULA 6.10
TRAÇADO
PROJETO GEOMÉTRICO
km 145+600 ao km 147+000

Número: **L9BR040MG-PB-PP-105**
Rev. **0** N.ºm. Folha: Data: **07** / **2014**