Em cópias deste desenho com formato diferente do A1 atender à escala gráfica
N:\L9\BR\040_BR_040_L\OTER_AP_PB\02_PROJ\1_TRABALHO\01_PDESTG_XREF_CIVIL\XREF\MG\MG_PB_PLAT_PP_D_0135.dwg
Modificado por: Natacha Rodrigues em 07/07/2014 15:47:11

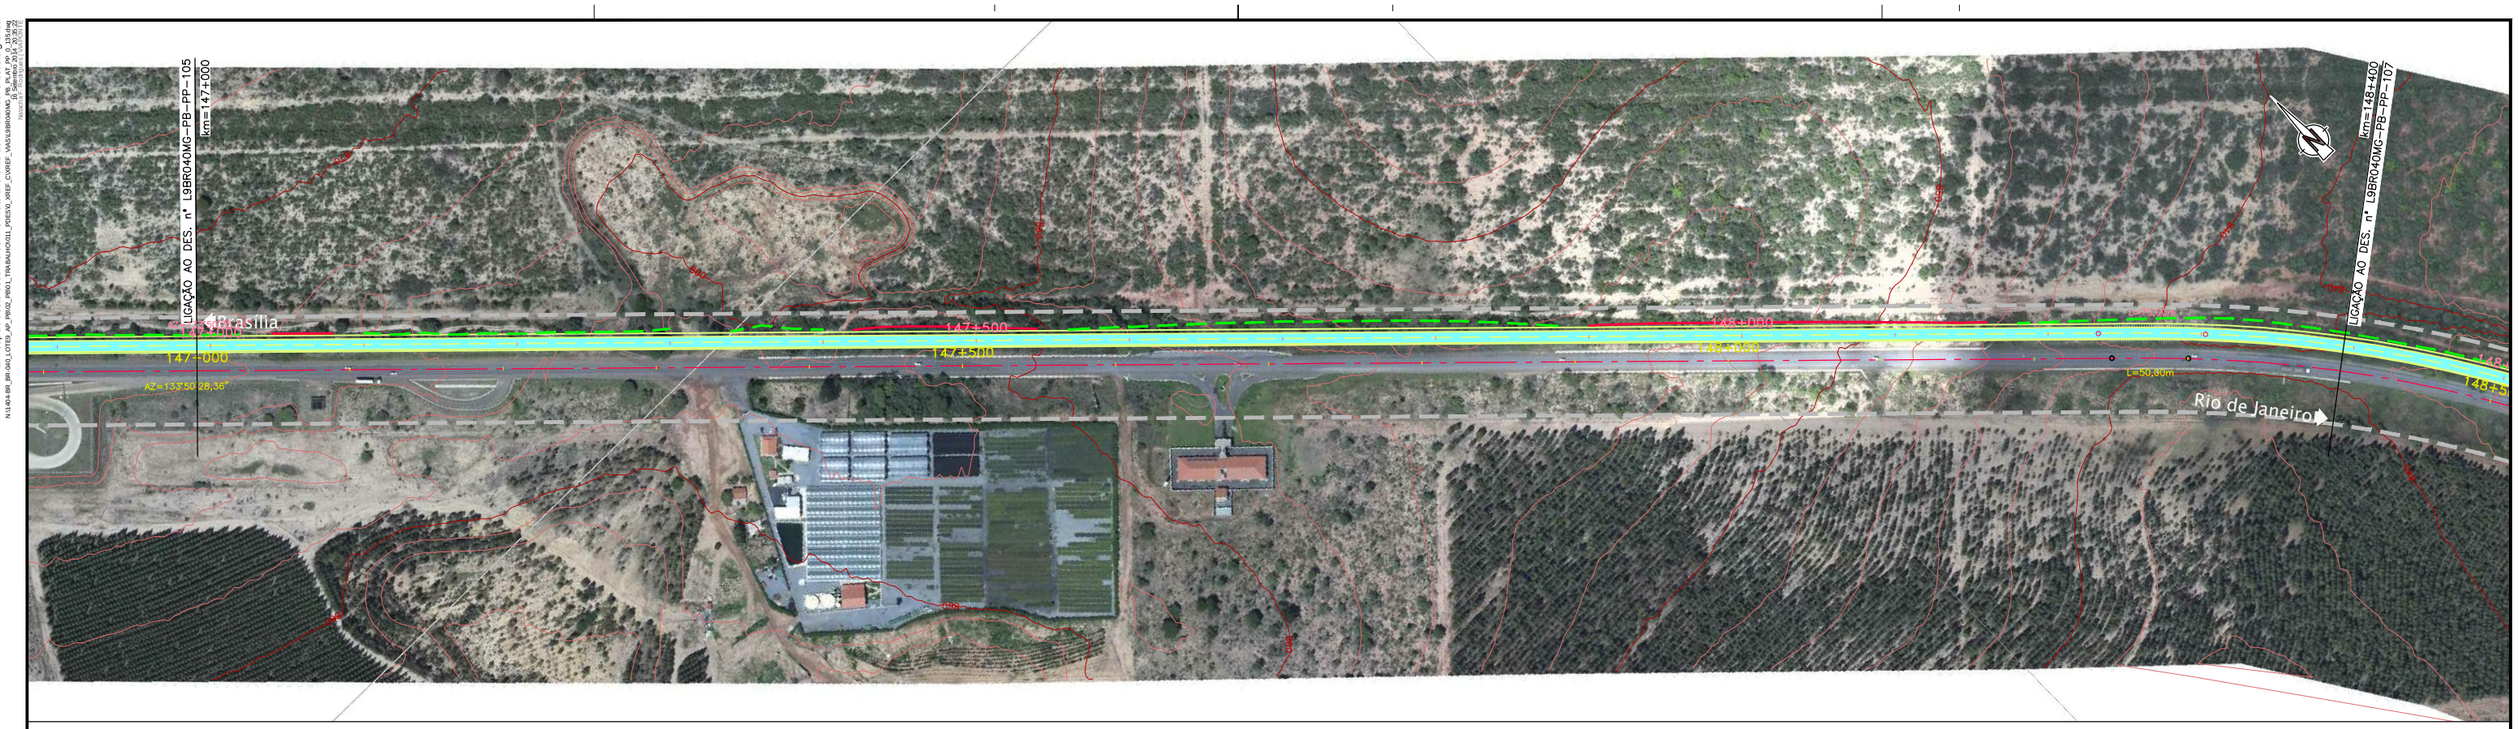

| | | |