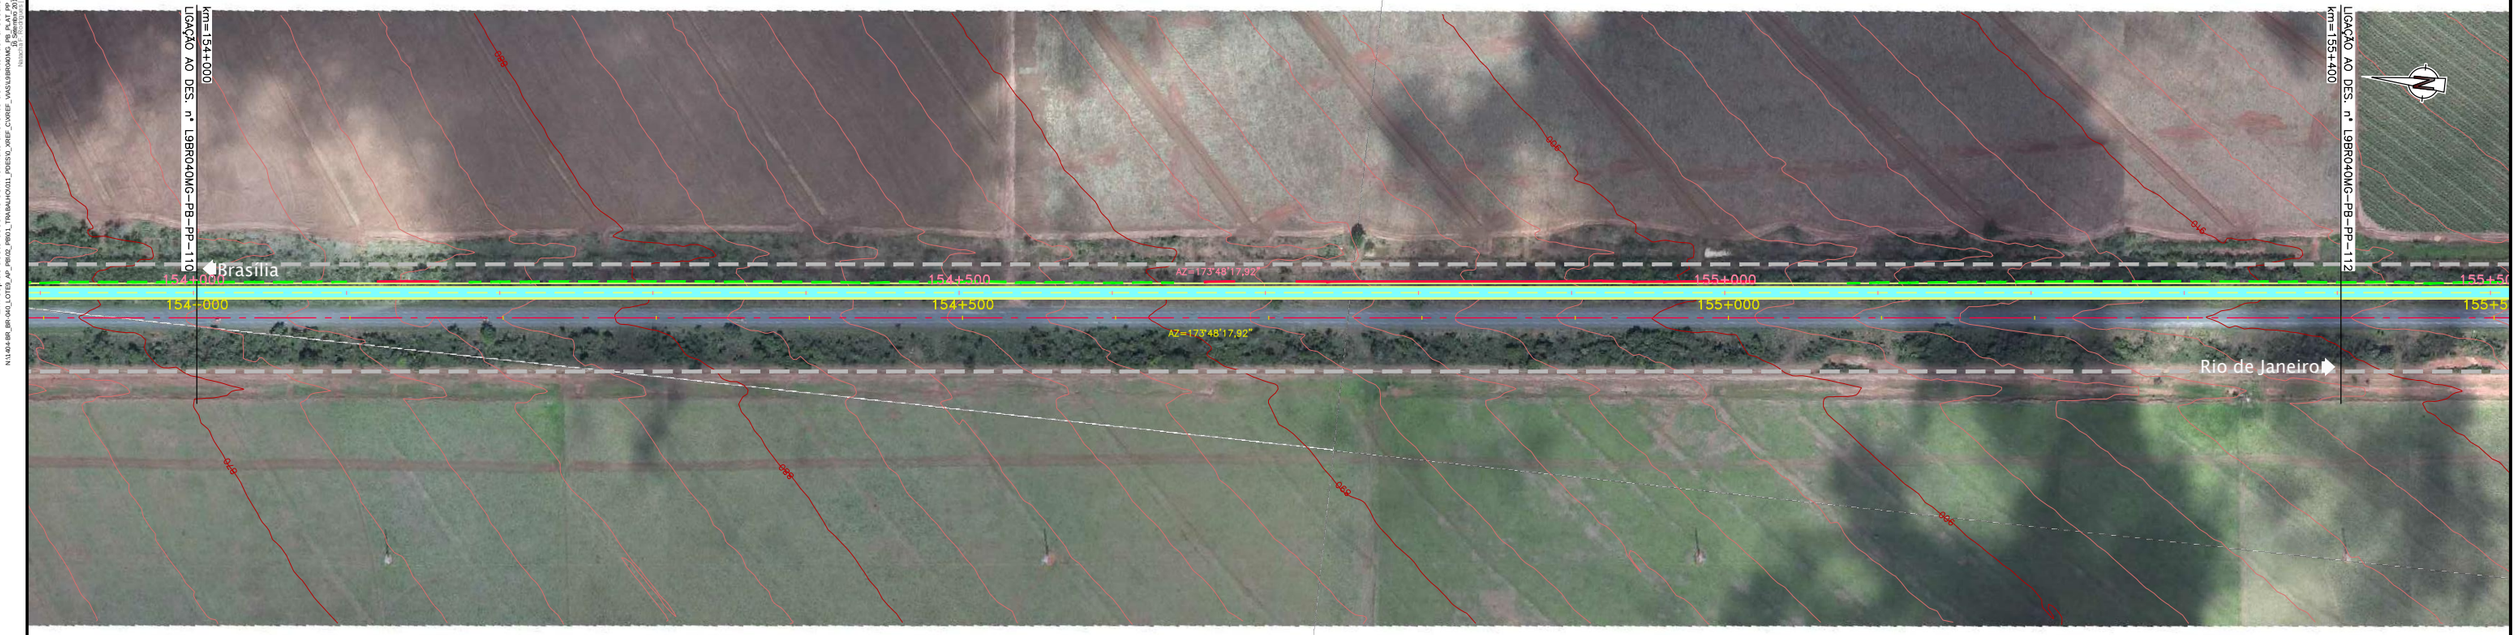

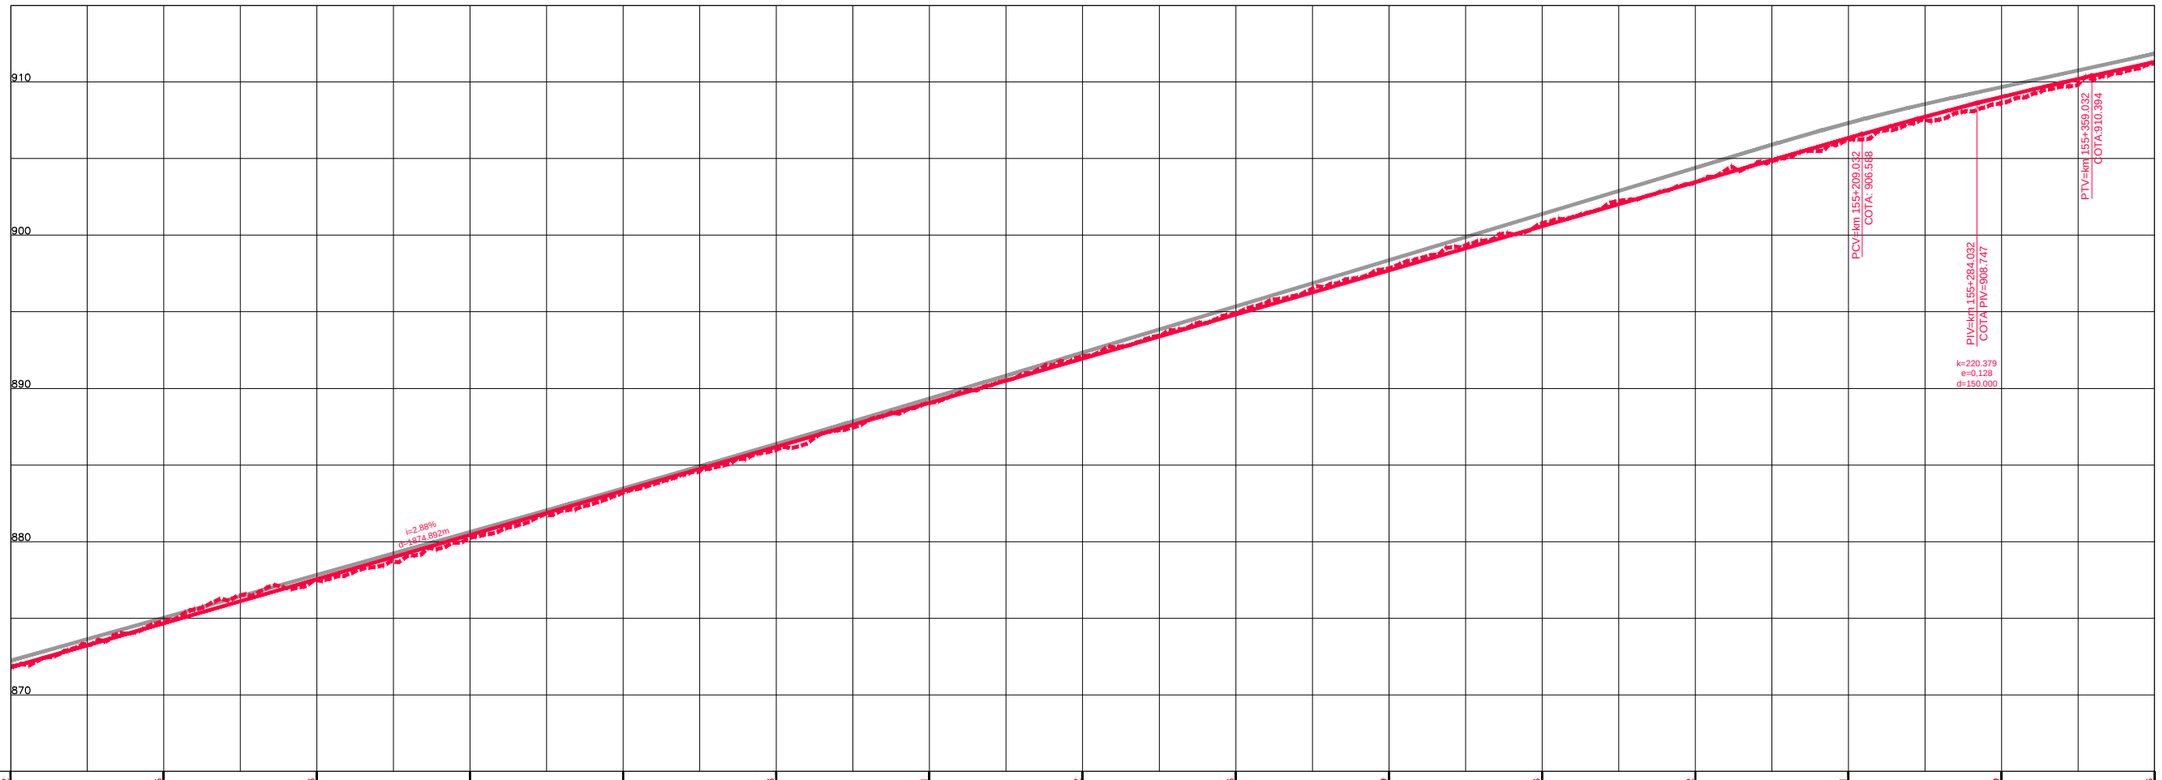

COTAS TERRENO PISTA NOVA ESQUERDA/DIREITA	871,862		874,795		877,473		880,25		883,2		885,993		889,051		892,102		894,936		897,839		900,776		903,452		906,221		908,619		911,216	
COTAS PROJETO PISTA NOVA ESQUERDA/DIREITA	871,795		874,673		877,550		880,428		883,306		886,184		889,062		891,939		894,817		897,695		900,573		903,451		906,328		909,018		911,295	
ESTAQUEAMENTO	7700	7705		7710		7715		7720		7725		7730		7735		7740		7745		7750		7755		7760		7765		7770		
QUILOMETRAGEM	154+000		154+100		154+200		154+300		154+400		154+500		154+600		154+700		154+800		154+900		155+000		155+100		155+200		155+300		155+400	

RED	YELLOW	GREEN	CYAN	BLUE	MAGENTA	WHITE	8	9	10	20	30	40	50	60	70	80	90	100	110	120	130	140	150	160	170	180	190	200	210	220	230	240
0,18	0,36	0,56	0,76	0,18	0,13	0,25	0,15	0,70	0,10	0,20	0,05	0,10	0,18	0,05	0,01	0,01	0,01	0,01	0,18	0,18	0,01	0,05	0,01	0,01	0,01	0,05	0,01	0,01	0,40	0,40	0,06	0,06

241	242	243	244	245	246	247	248	249	250	251	252	253	254	255																		
0,40	0,06	0,06	0,06	0,06	0,15	0,15	0,15	0,15	0,01	0,01	0,01	0,01	0,01	0,01																		

ANTT

CONCESSIONÁRIA
BR040

VIAPONTE
VIAPONTE – Engenharia, Ltda.

Projecto:

BR-040 DF / GO / MG

TRECHO BRASÍLIA / DF - JUÍZ DE FORA / MG

Projetou: Paulo Gomes/João Campos
Colaborou: Luís Lima/Carlos Martins
Desenhou: Natacha Rodrigues
Resp. Téc.: Luis Seraphim
CREA-SP:0601479273

Alt.	Descrição	Elaborou	Data

Escalas:

Designação:
PROJETO - CONTRATO CLÁUSULA 6.10
TRAÇADO
PROJETO GEOMÉTRICO
km 154+000 ao km 155+400

Número:
L9BR040MG-PB-PP-111

Rev. 0 | Núm. Folha: | Data: 07 2014

Em cópias deste desenho com formato diferente do A1 atender à escala gráfica
N:\L9BR040\BR_040_GO\TED_AP_PB\02_PB\01_TRABALHO\01_PDESIO_VREF_CV\REF_VAOSA\BR040MG_PB_PL-A1.dgn D. 13:51:49
Nome: L9BR040MG-PB-PP-111 Data: 07/08/2014 Hora: 13:51:49