


Em cópias deste desenho com formato diferente do A1 atender à escala gráfica
 N:\1404\BR-040\LOTES_01_PAVIL.PLO1_TRANSMISSÃO_PRESA_XREF_CVREF_JANUARIORAMA_P8_PAVIL_PP_01_BUSIANG

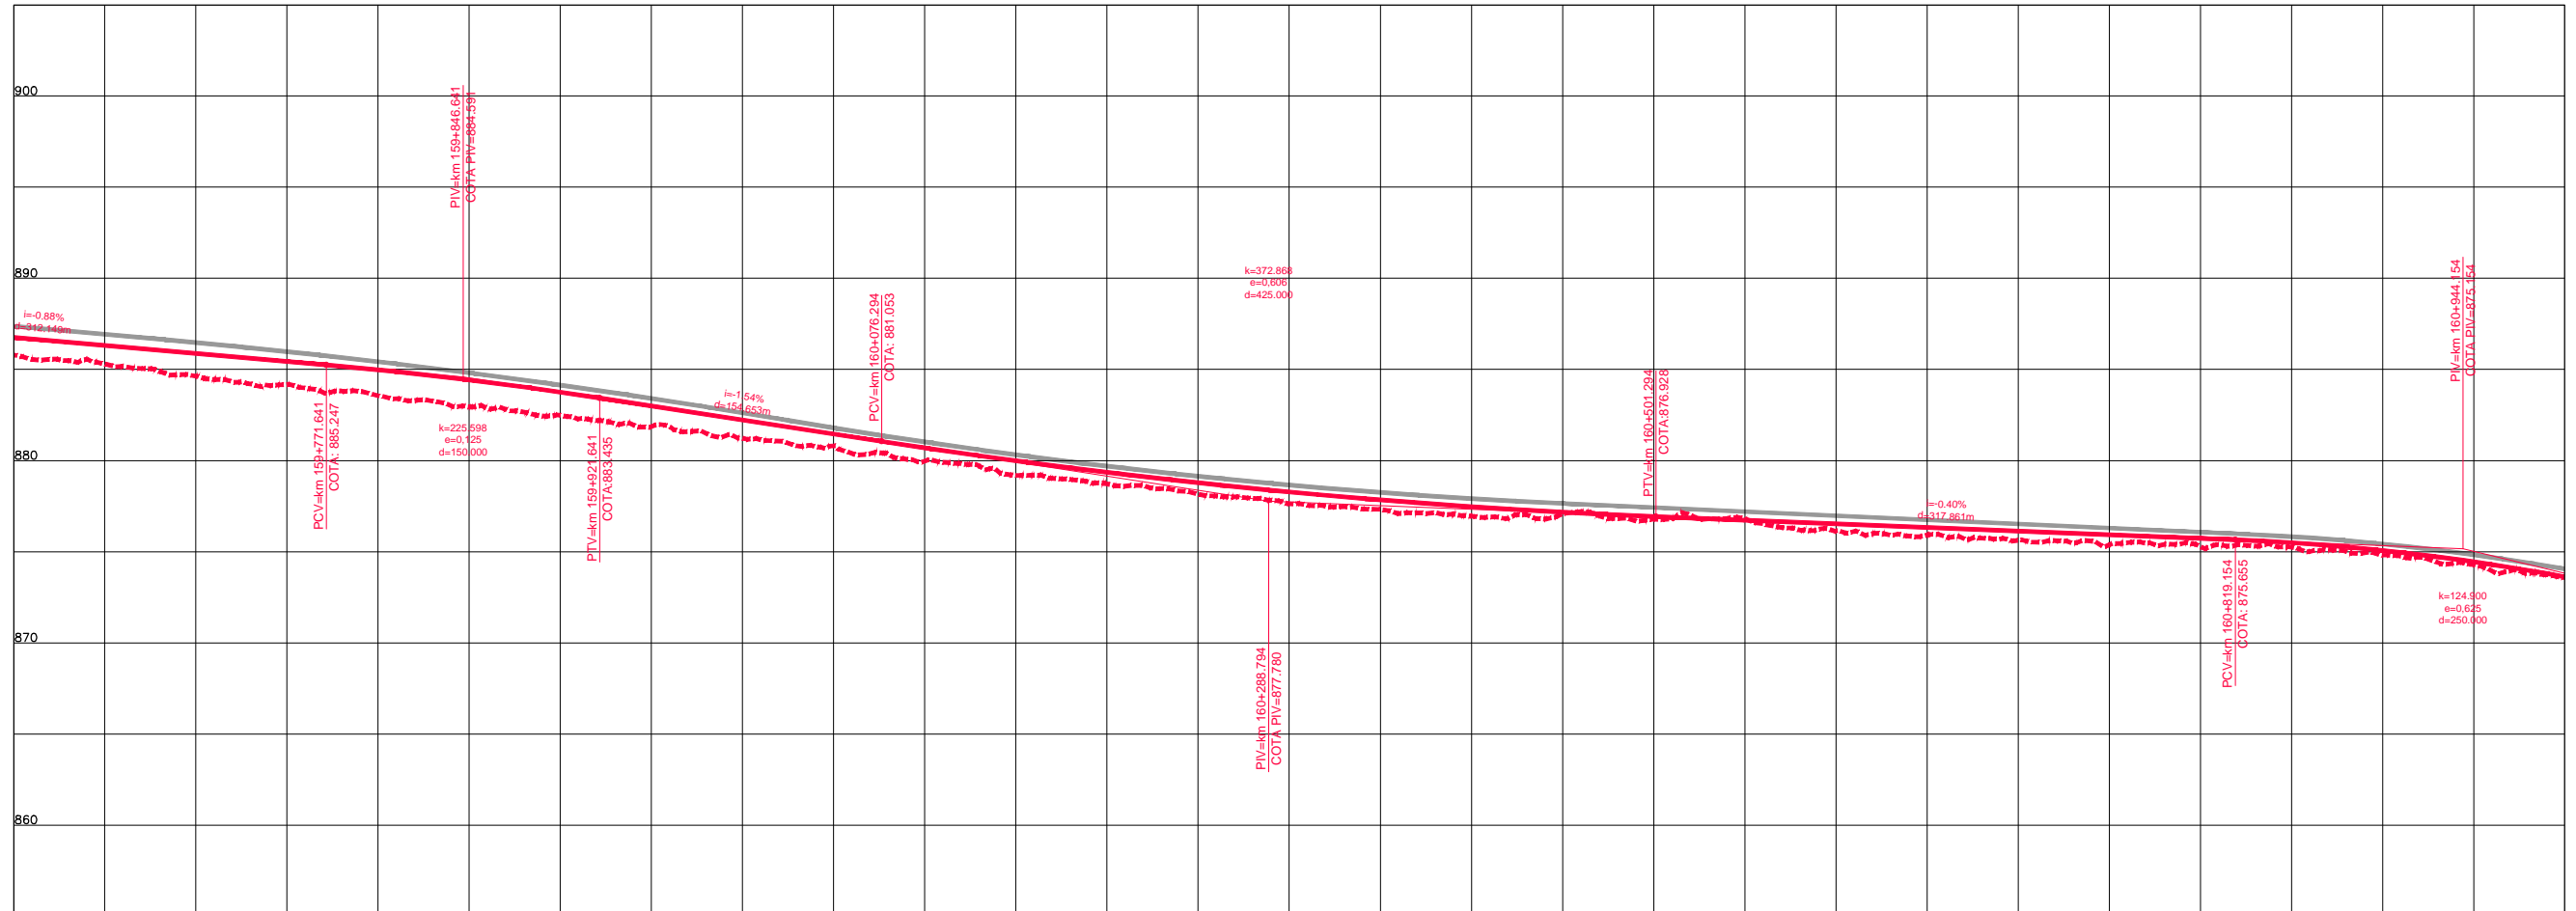

1	2	3	4	5	6	7	8	9	10	11	12	13	14	15	16	17	18	19	20	21	22	23	24	25
0.00	0.05	0.10	0.15	0.20	0.25	0.30	0.35	0.40	0.45	0.50	0.55	0.60	0.65	0.70	0.75	0.80	0.85	0.90	0.95	1.00	1.05	1.10	1.15	1.20



COTAS TERRENO PISTA NOVA ESQUERDA/DIREITA	886.797	885.629	883.556	882.478	881.23	879.973	878.72	877.627	876.854	876.281	875.633	875.627	875.779	874.824	873.586
COTAS PROJETO PISTA NOVA ESQUERDA/DIREITA	886.750	885.875	884.981	883.758	882.228	881.605	879.353	878.228	877.472	876.934	876.533	875.132	875.655	874.824	873.586
ESTAQUEAMENTO	7980	7985	7990	7995	8000	8005	8010	8015	8020	8025	8030	8035	8040	8045	8050
QUILOMETRAGEM	159+600	159+700	159+800	159+900	160+000	160+100	160+200	160+300	160+400	160+500	160+600	160+700	160+800	160+900	161+000



CONCESSIONÁRIA
BR040



Projeto: **BR-040 DF / GO / MG**
TRECHO BRASÍLIA / DF - JUÍZ DE FORA / MG

Projeto: Paulo Gomes/João Campos
 Colaborou: Luis Lima/Carlos Martins
 Desenhou: Natácha Rodrigues
 Resp. Téc: *Luis Seraphim*
 CREA-50-0601479273

Alt.	Descrição	Elaborou	Data

Escalas:

Designação: PROJETO - CONTRATO CLÁUSULA 6.10
TRAÇADO
 PROJETO GEOMÉTRICO
 km 159+600 ao km 161+000

Número: **L9R040MG-PB-PP-115**
 Rev: **0** N.ºm. Folha: **07** Data: **2014**