



Em cópia deste desenho com formato diferente do A1 atender à escala gráfica
 N:\1404\BR-040\LOTES_01_PACOTE\PROJ_TERRA\PROJ_GEOM\PROJ_GEOM\BR-040-DF-MG-PP-115.dwg
 Data: 07/07/2014 14:02:00

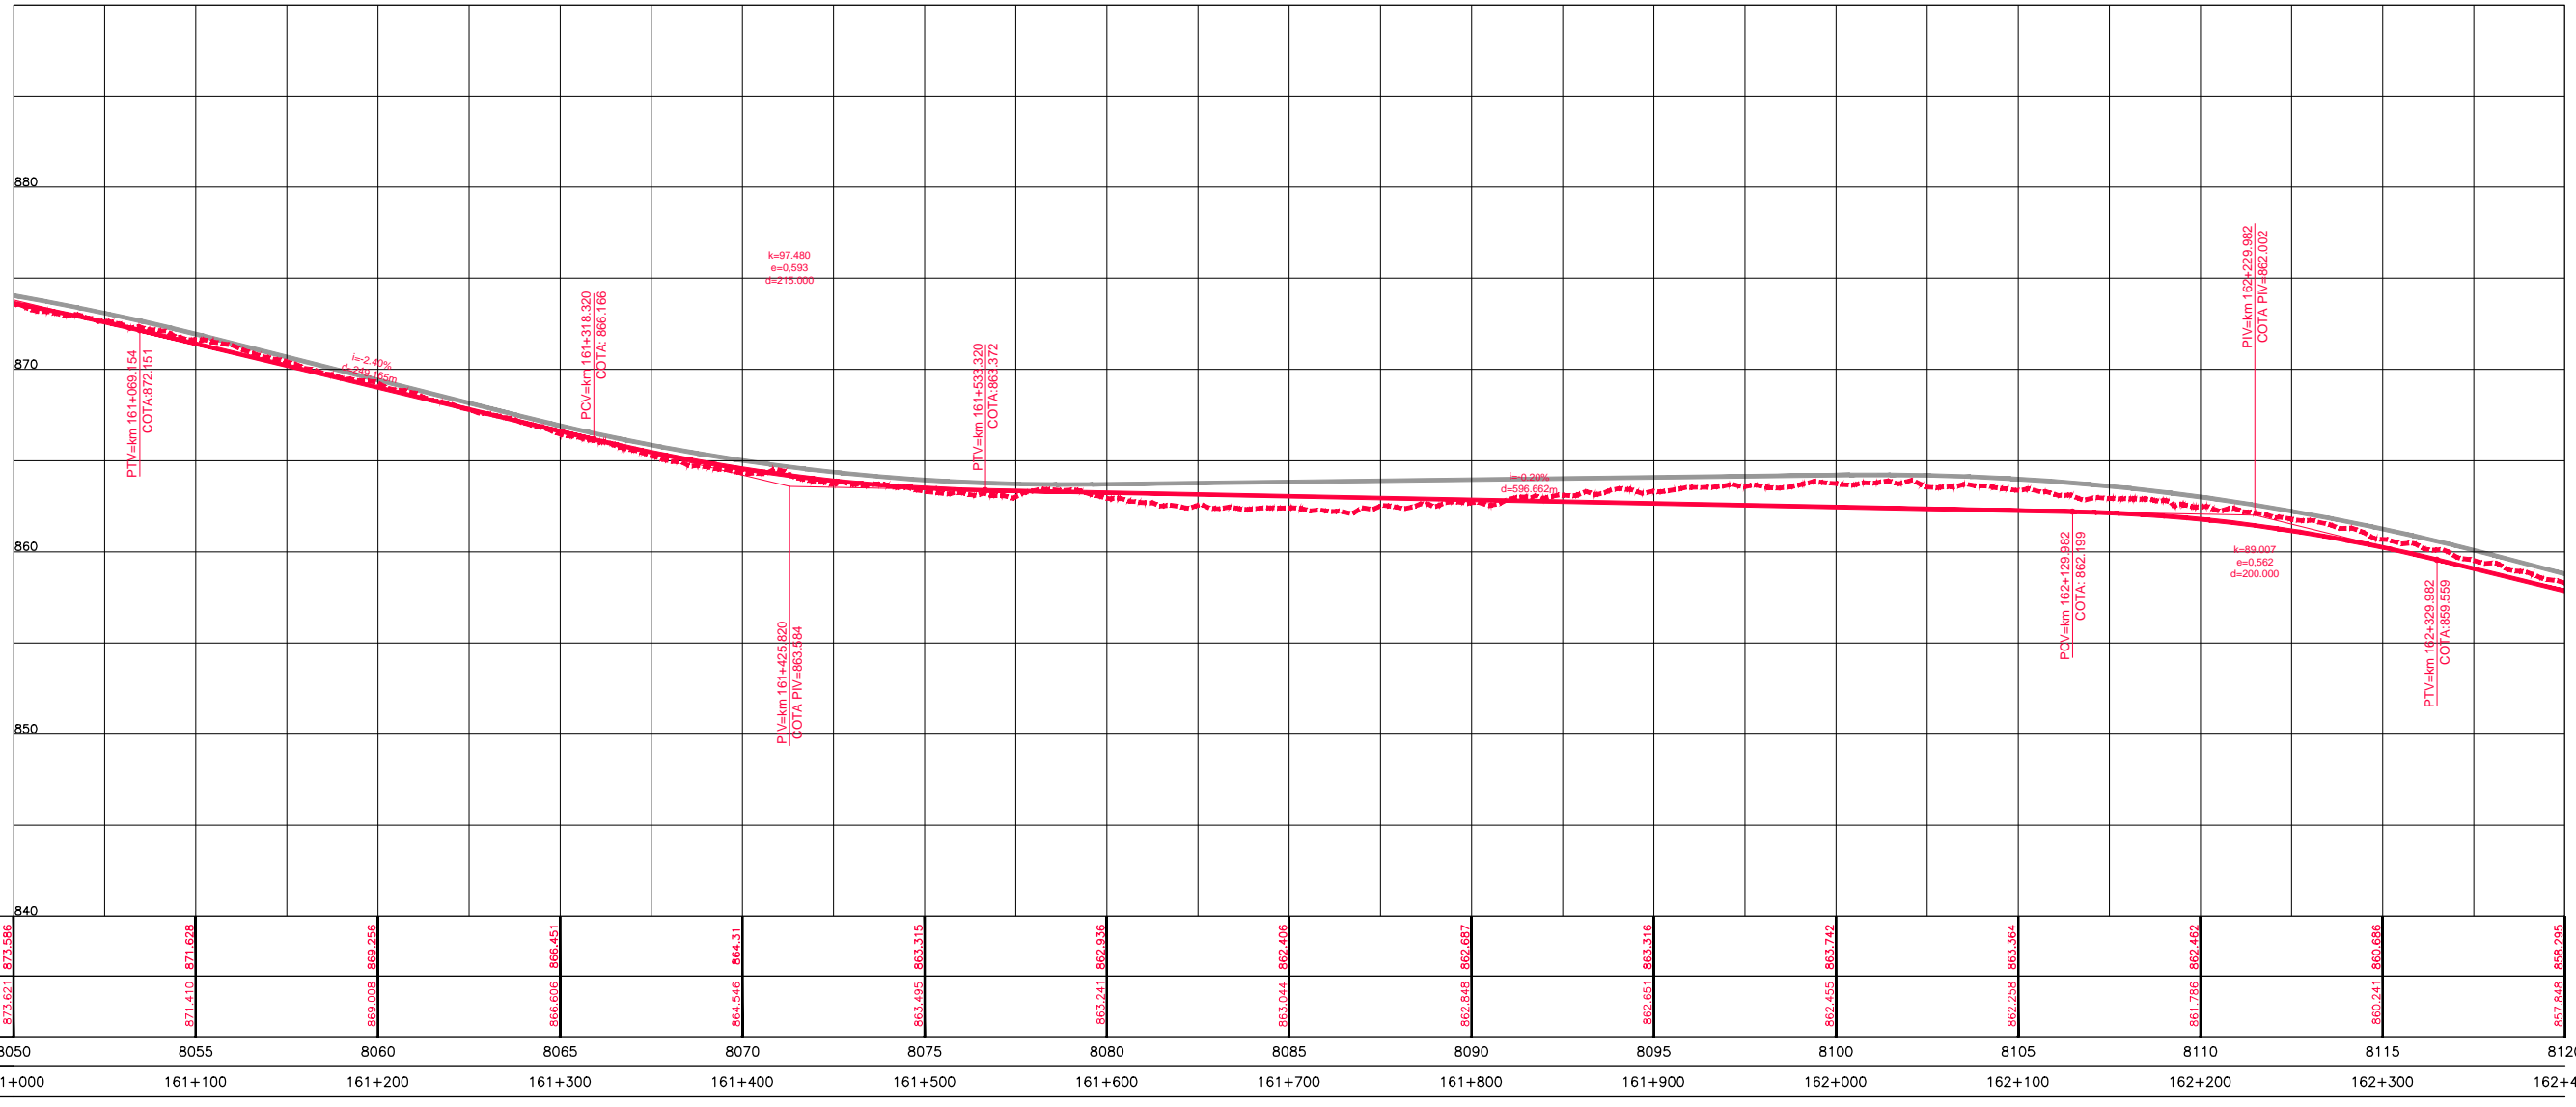

COTAS TERRENO PISTA NOVA ESQUERDA/DIREITA	873,586	871,628	869,246	866,451	864,311	863,315	862,936	862,406	862,687	863,316	863,749	863,364	862,467	860,686	858,295
COTAS PROJETO PISTA NOVA ESQUERDA/DIREITA	873,621	871,410	869,246	866,606	864,546	863,405	862,941	862,406	862,848	862,687	862,651	863,364	861,756	860,686	857,848
ESTAQUEAMENTO	8050	8055	8060	8065	8070	8075	8080	8085	8090	8095	8100	8105	8110	8115	8120
QUILOMETRAGEM	161+000	161+100	161+200	161+300	161+400	161+500	161+600	161+700	161+800	161+900	162+000	162+100	162+200	162+300	162+400

0 1 2 

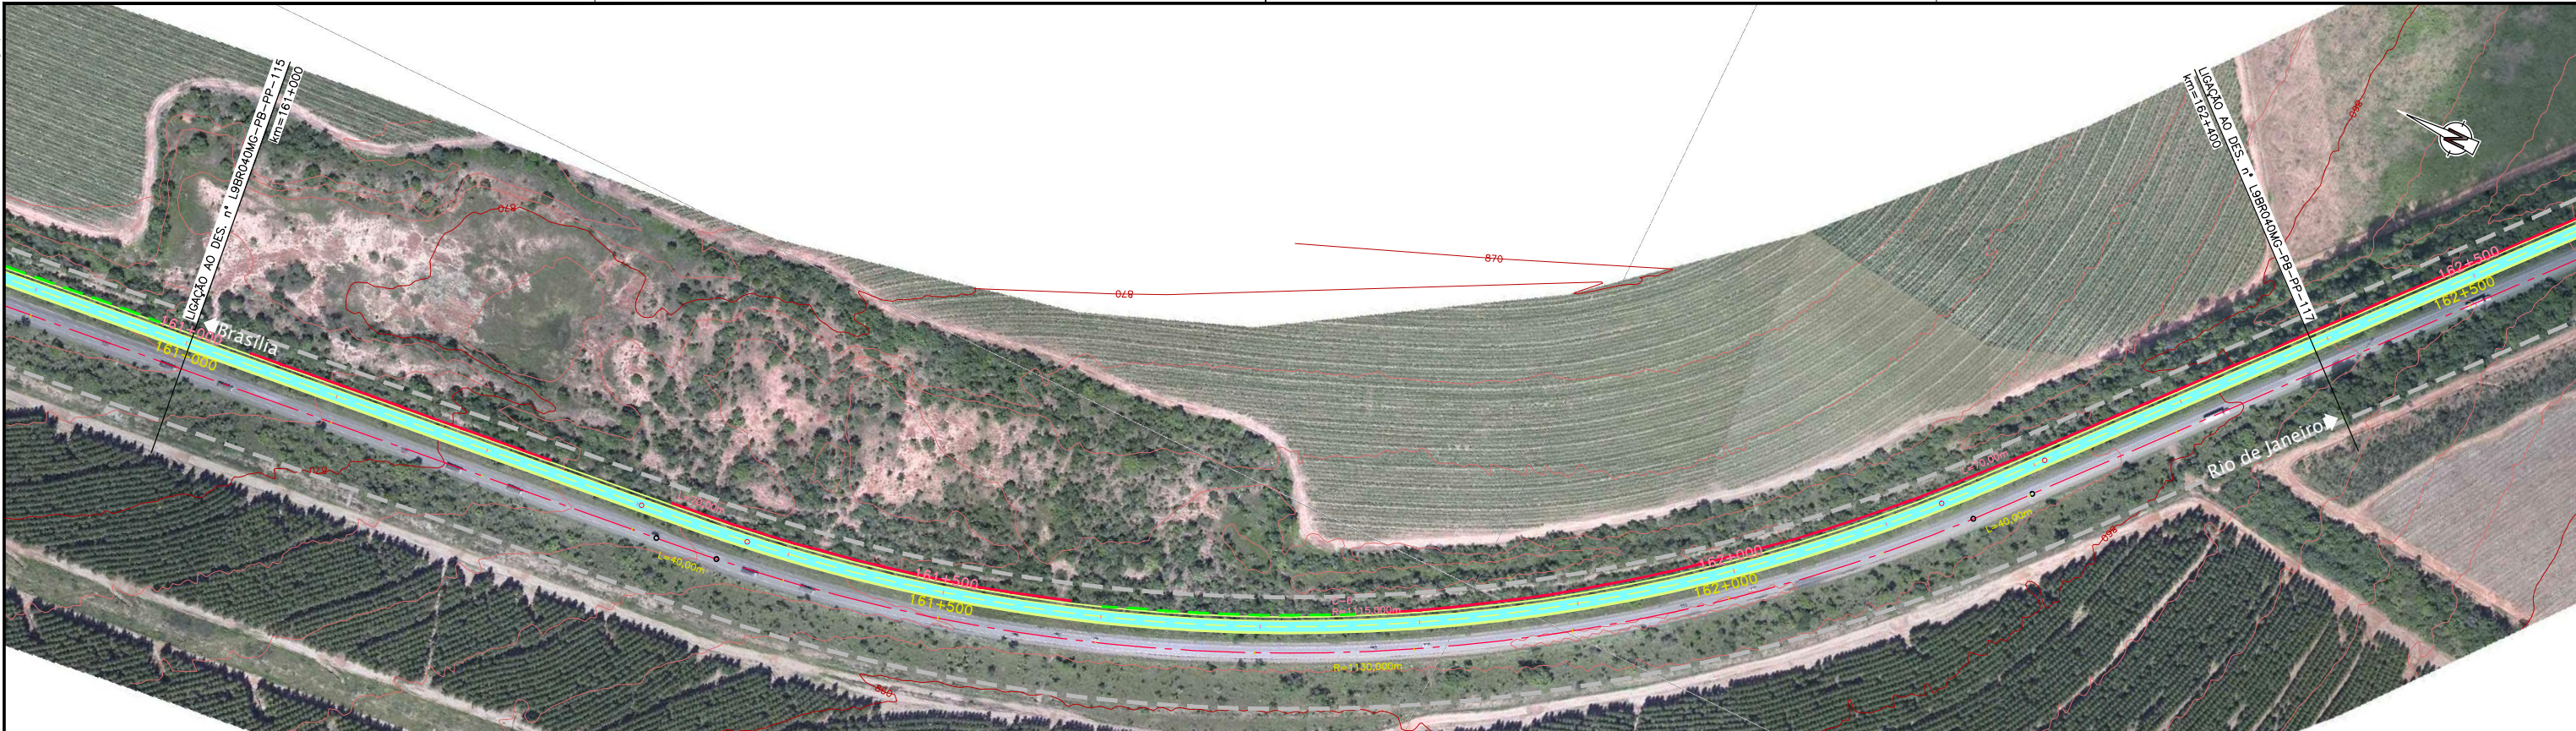

CONCESSIONÁRIA
BR040



Projeto: **BR-040 DF / GO / MG**
TRECHO BRASÍLIA / DF - JUÍZ DE FORA / MG

Projeto: Paulo Gomes/João Campos
 Colaborou: Luis Lima/Carlos Martins
 Desenhou: Natácha Rodrigues
 Resp. Téc.: *Luis Seraphim*
 CREA-SO-0601479273

Alt.	Descrição	Elaborou	Data

Escalas:

Designação: PROJETO - CONTRATO CLÁUSULA 6.10
TRAÇADO
 PROJETO GEOMÉTRICO
 km 161+000 ao km 162+400

Número: **L9BR040MG-PB-PP-116**
 Rev. **0** Ním. Folha: **07** Data: **2014**