Em cópias deste desenho com formato diferente do A1 atender à escala gráfica

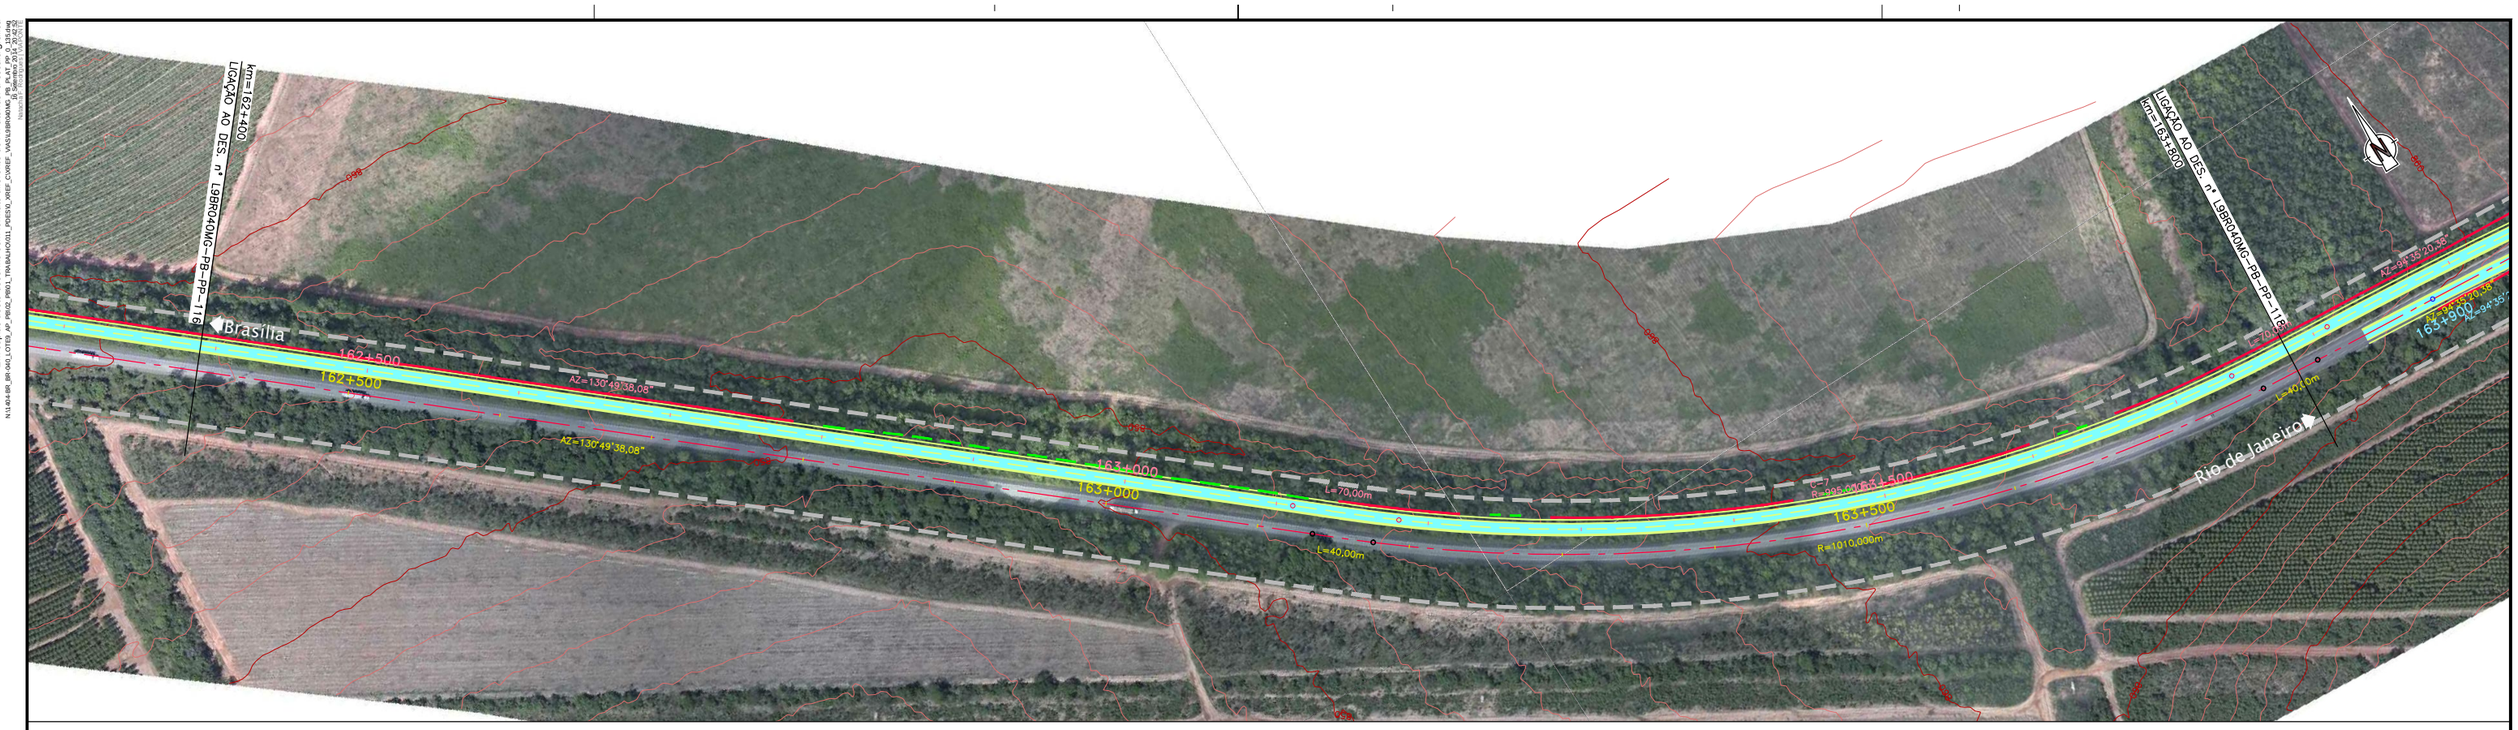


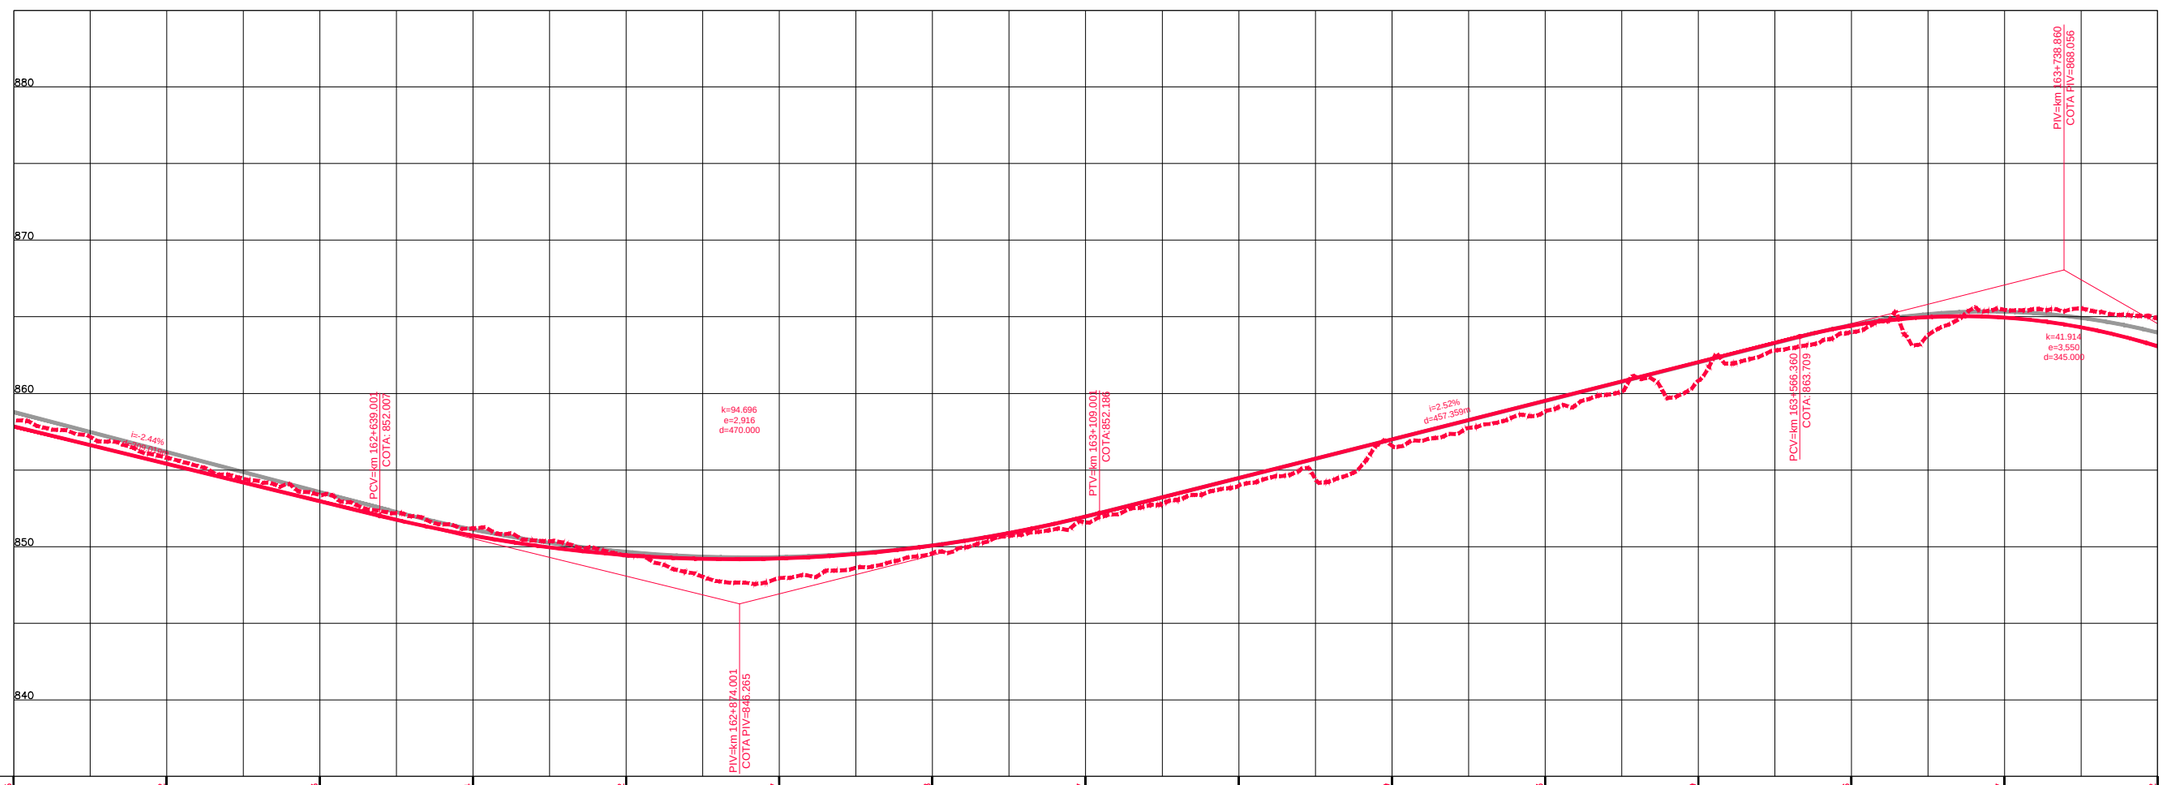


| | | | | | | | | | | | | | | | | | | | | | | | | | | | | | |
|---|---|---|---|---|---|---|---|---|---|---|---|---|---|---|---|---|---|---|---|---|---|---|---|---|---|---|---|---|---|
| COTAS TERRENO PISTA NOVA ESQUERDA/DIREITA | 858,295 | | 855,802 | | 853,363 | | 851,184 | | 849,412 | | 847,947 | | 849,578 | | 851,587 | | 853,97 | | 856,589 | | 858,823 | | 860,819 | | 864,026 | | 865,457 | | 864,892 |
| COTAS PROJETO PISTA NOVA ESQUERDA/DIREITA | 857,848 | | 855,404 | | 852,960 | | 850,713 | | 849,442 | | 849,226 | | 850,067 | | 851,963 | | 854,479 | | 856,998 | | 859,518 | | 862,037 | | 864,422 | | 864,946 | | 863,084 |
| ESTAQUEAMENTO | 8120 | | 8125 | | 8130 | | 8135 | | 8140 | | 8145 | | 8150 | | 8155 | | 8160 | | 8165 | | 8170 | | 8175 | | 8180 | | 8185 | | 8190 |
| QUILOMETRAGEM | 162+400 | | 162+500 | | 162+600 | | 162+700 | | 162+800 | | 162+900 | | 163+000 | | 163+100 | | 163+200 | | 163+300 | | 163+400 | | 163+500 | | 163+600 | | 163+700 | | 163+800 |

ANTT

CONCESSIONÁRIA BR040

VIAPONTE — Engenharia, Ltda.

Projecto:

**BR-040 DF / GO / MG**

TRECHO BRASÍLIA / DF - JUÍZ DE FORA / MG

Projetou: Paulo Gomes/João Campos
Colaborou: Luís Lima/Carlos Martins
Desenhou: Natacha Rodrigues
Resp. Téc: Luis Seraphim
CREA-SP:0601479273

| Alt. | Descrição | Elaborou | Data |
|---|---|---|---|

Escalas:

Designação: PROJETO - CONTRATO CLÁUSULA 6.10
**TRAÇADO**
PROJETO GEOMÉTRICO
km 162+400 ao km 163+800

Número: L9BR040MG-PB-PP-117

Rev. 0 | Núm. Folha: | Data: 07 2014