



Em cópias deste desenho com formato diferente do A1 atender à escala gráfica

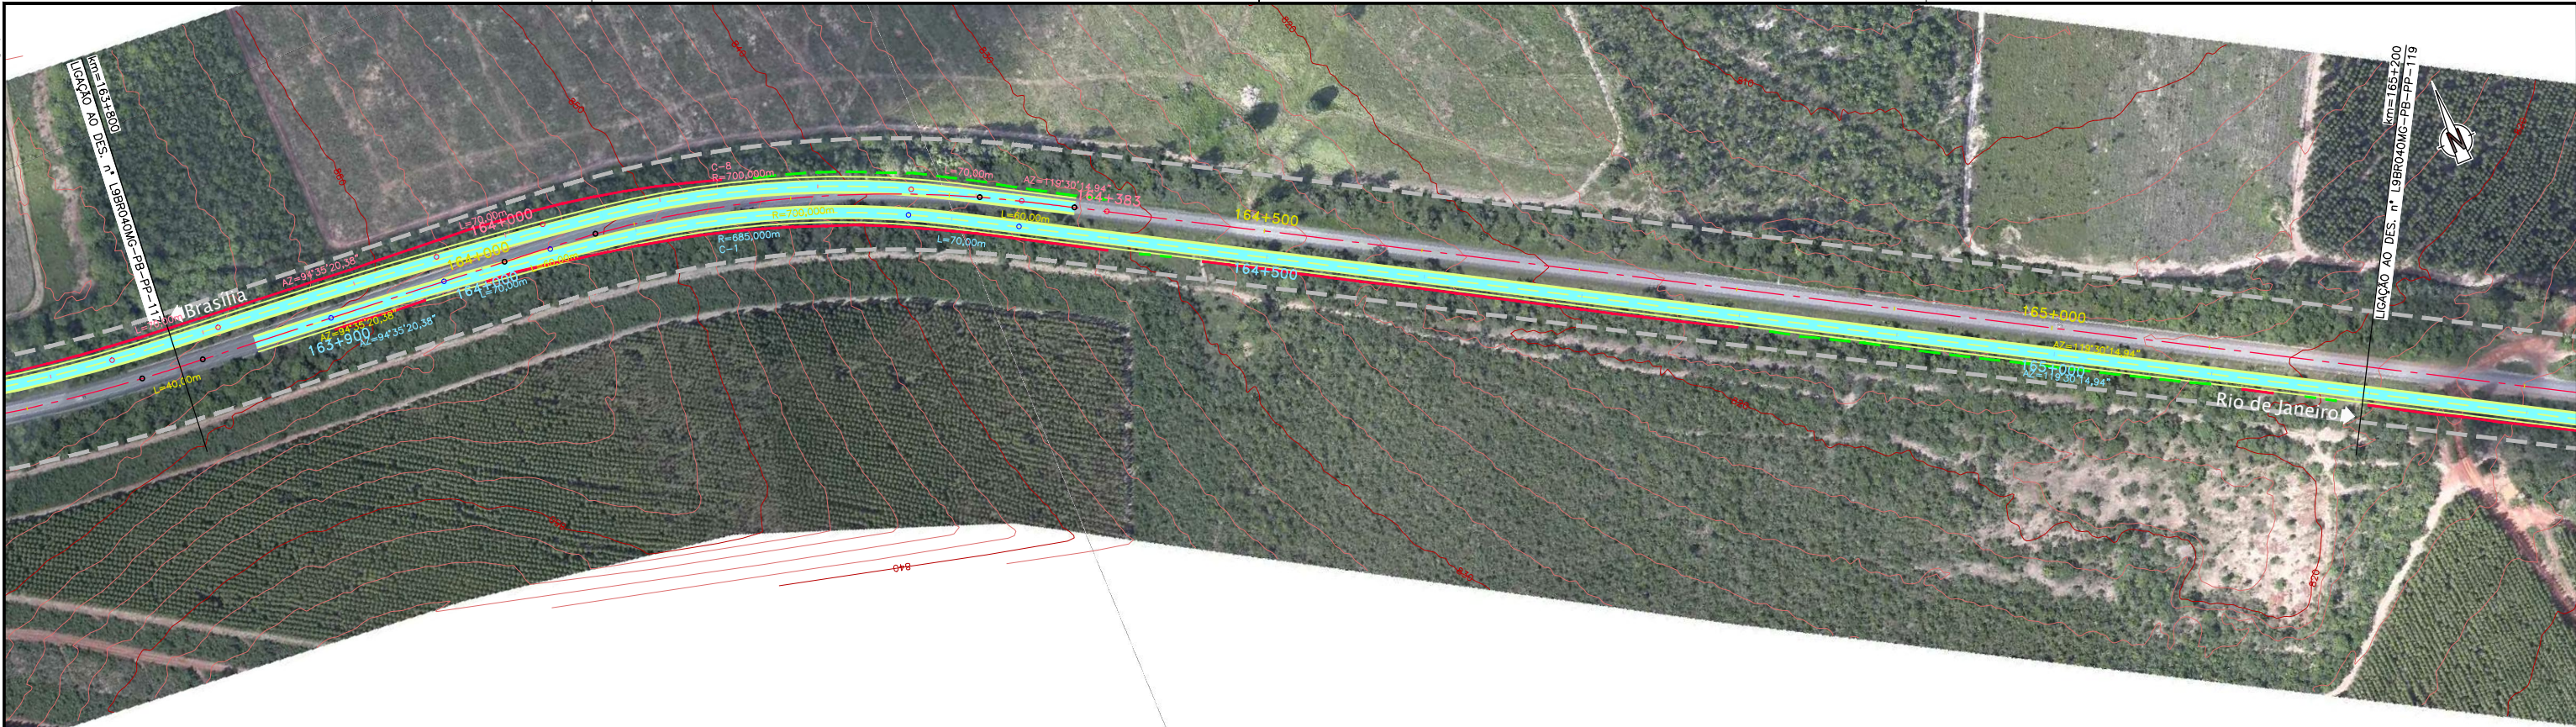

1	2	3	4	5	6	7	8	9	10	11	12	13	14	15	16	17	18	19	20	21	22	23	24	25
0.00	0.05	0.10	0.15	0.20	0.25	0.30	0.35	0.40	0.45	0.50	0.55	0.60	0.65	0.70	0.75	0.80	0.85	0.90	0.95	1.00	1.05	1.10	1.15	1.20

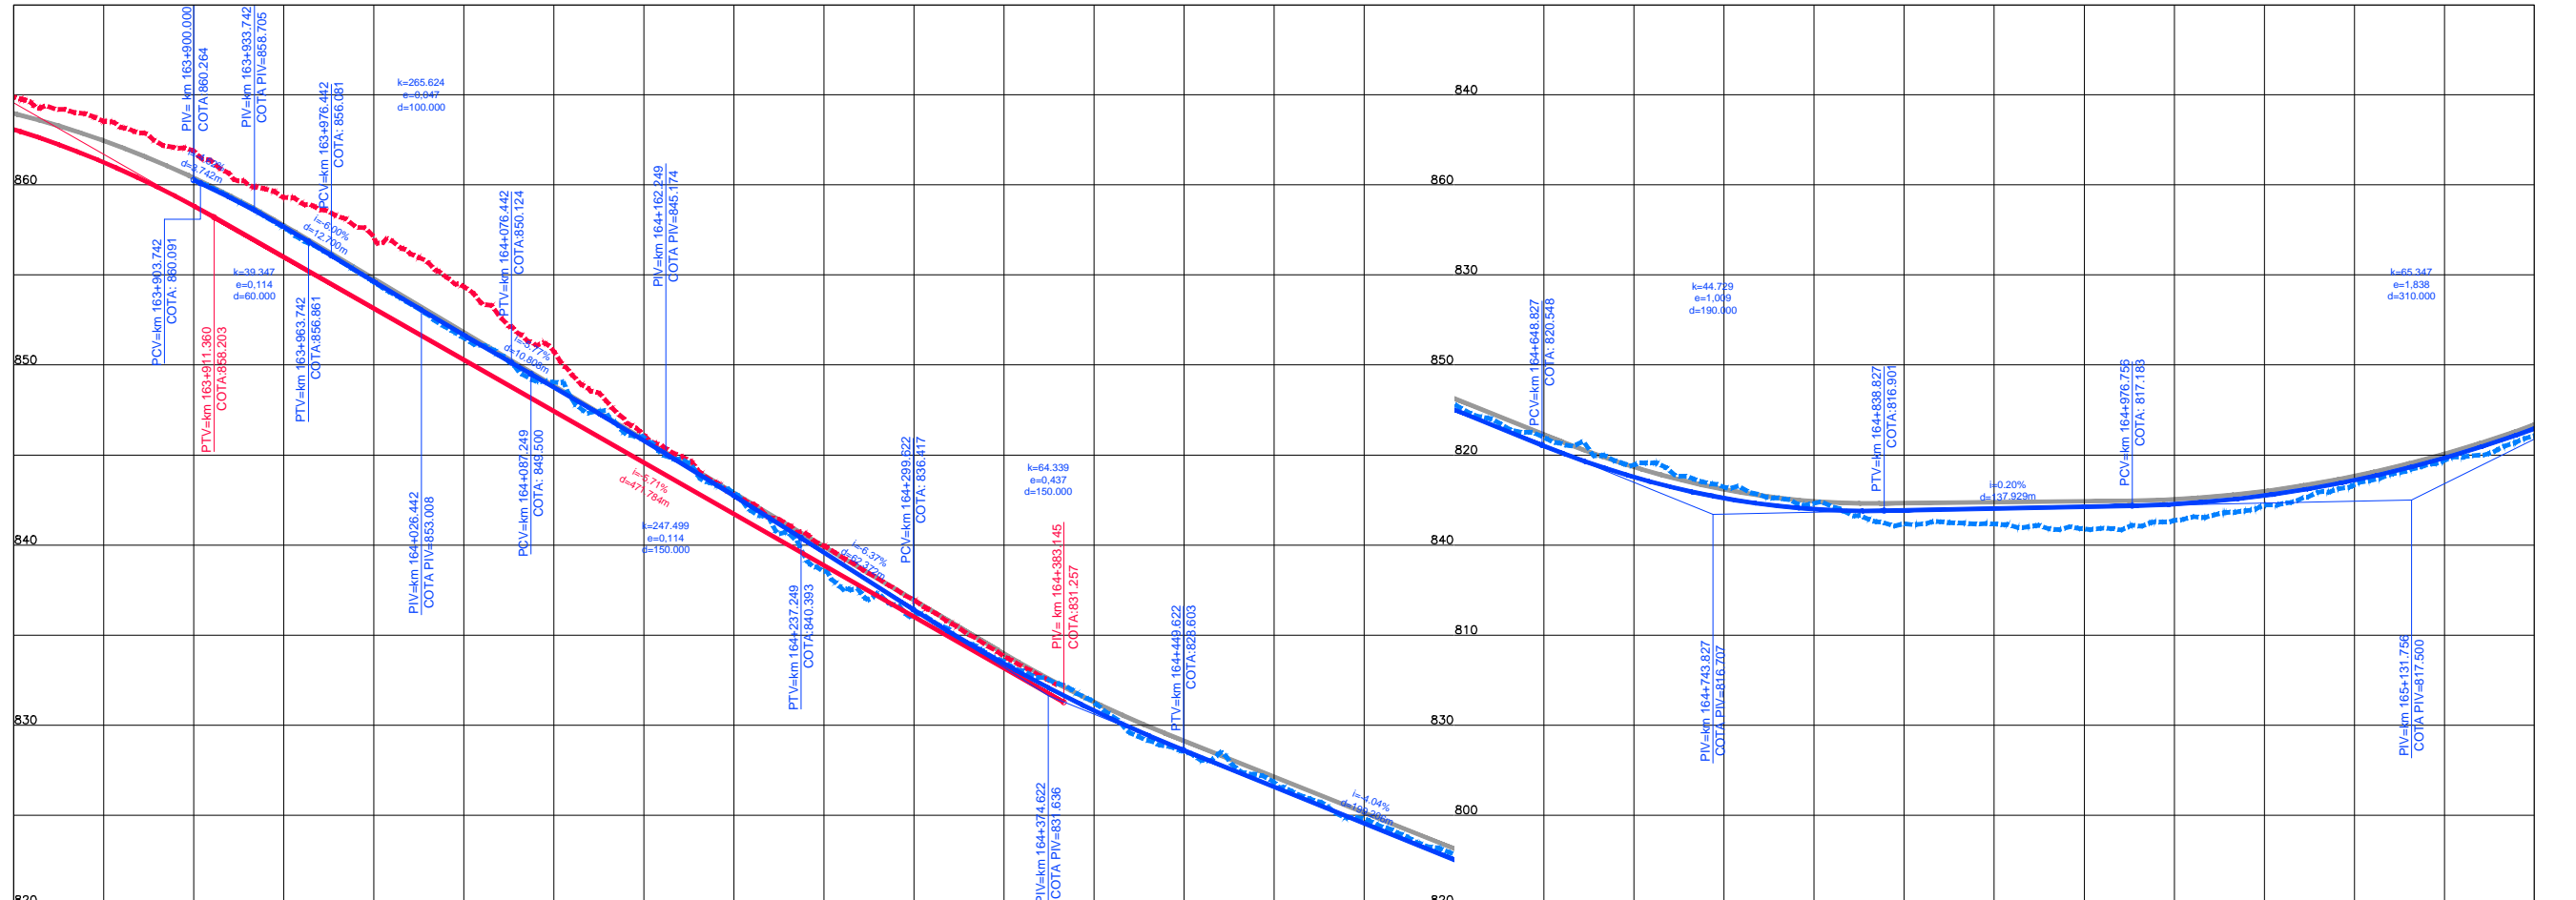

COTAS TERRENO PISTA NOVA ESQUERDA/DIREITA	864.892	861.898	860.286	857.127	854.603	850.763	849.045	842.791	842.881	836.006	836.619	831.257	828.919	822.921	819.46	816.165	816.358	818.542	821.064
COTAS PROJETO PISTA NOVA ESQUERDA/DIREITA	863.084	858.837	860.284	853.140	854.644	847.429	848.762	841.717	842.739	836.353	836.103	830.891	826.596	822.593	818.772	816.991	817.028	817.272	818.598
ESTAQUEAMENTO	8190	8195	8200	8205	8210	8215	8220	8225	8230	8235	8240	8245	8250	8255	8260				
QUILOMETRAGEM	163+800	163+900	164+000	164+100	164+200	164+300	164+400	164+500	164+600	164+700	164+800	164+900	165+000	165+100	165+200				



CONCESSIONÁRIA
BR040



Projeto: **BR-040 DF / GO / MG**
TRECHO BRASÍLIA / DF - JUÍZ DE FORA / MG

Projeto: Paulo Gomes/João Campos
Colaborou: Luis Lima/Carlos Martins
Desenhou: Natácha Rodrigues
Resp. Téc: Luis Seraphim
CREA-SO-0601479273

Escalas:	
Descrição	Elaborou
	Data

Designação: PROJETO - CONTRATO CLÁUSULA 6.10
TRAÇADO
PROJETO GEOMÉTRICO
km 163+800 ao km 165+200

Número: **L9BR040MG-PB-PP-118**
Rev: **0** N.ºm. Folha: **07** Data: **2014**