


Em cópias deste desenho com formato diferente do A1 atender à escala gráfica



1	2	3	4	5	6	7	8	9	10	11	12	13	14	15	16	17	18	19	20	21	22	23	24	25
0.00	0.05	0.10	0.15	0.20	0.25	0.30	0.35	0.40	0.45	0.50	0.55	0.60	0.65	0.70	0.75	0.80	0.85	0.90	0.95	1.00	1.05	1.10	1.15	1.20

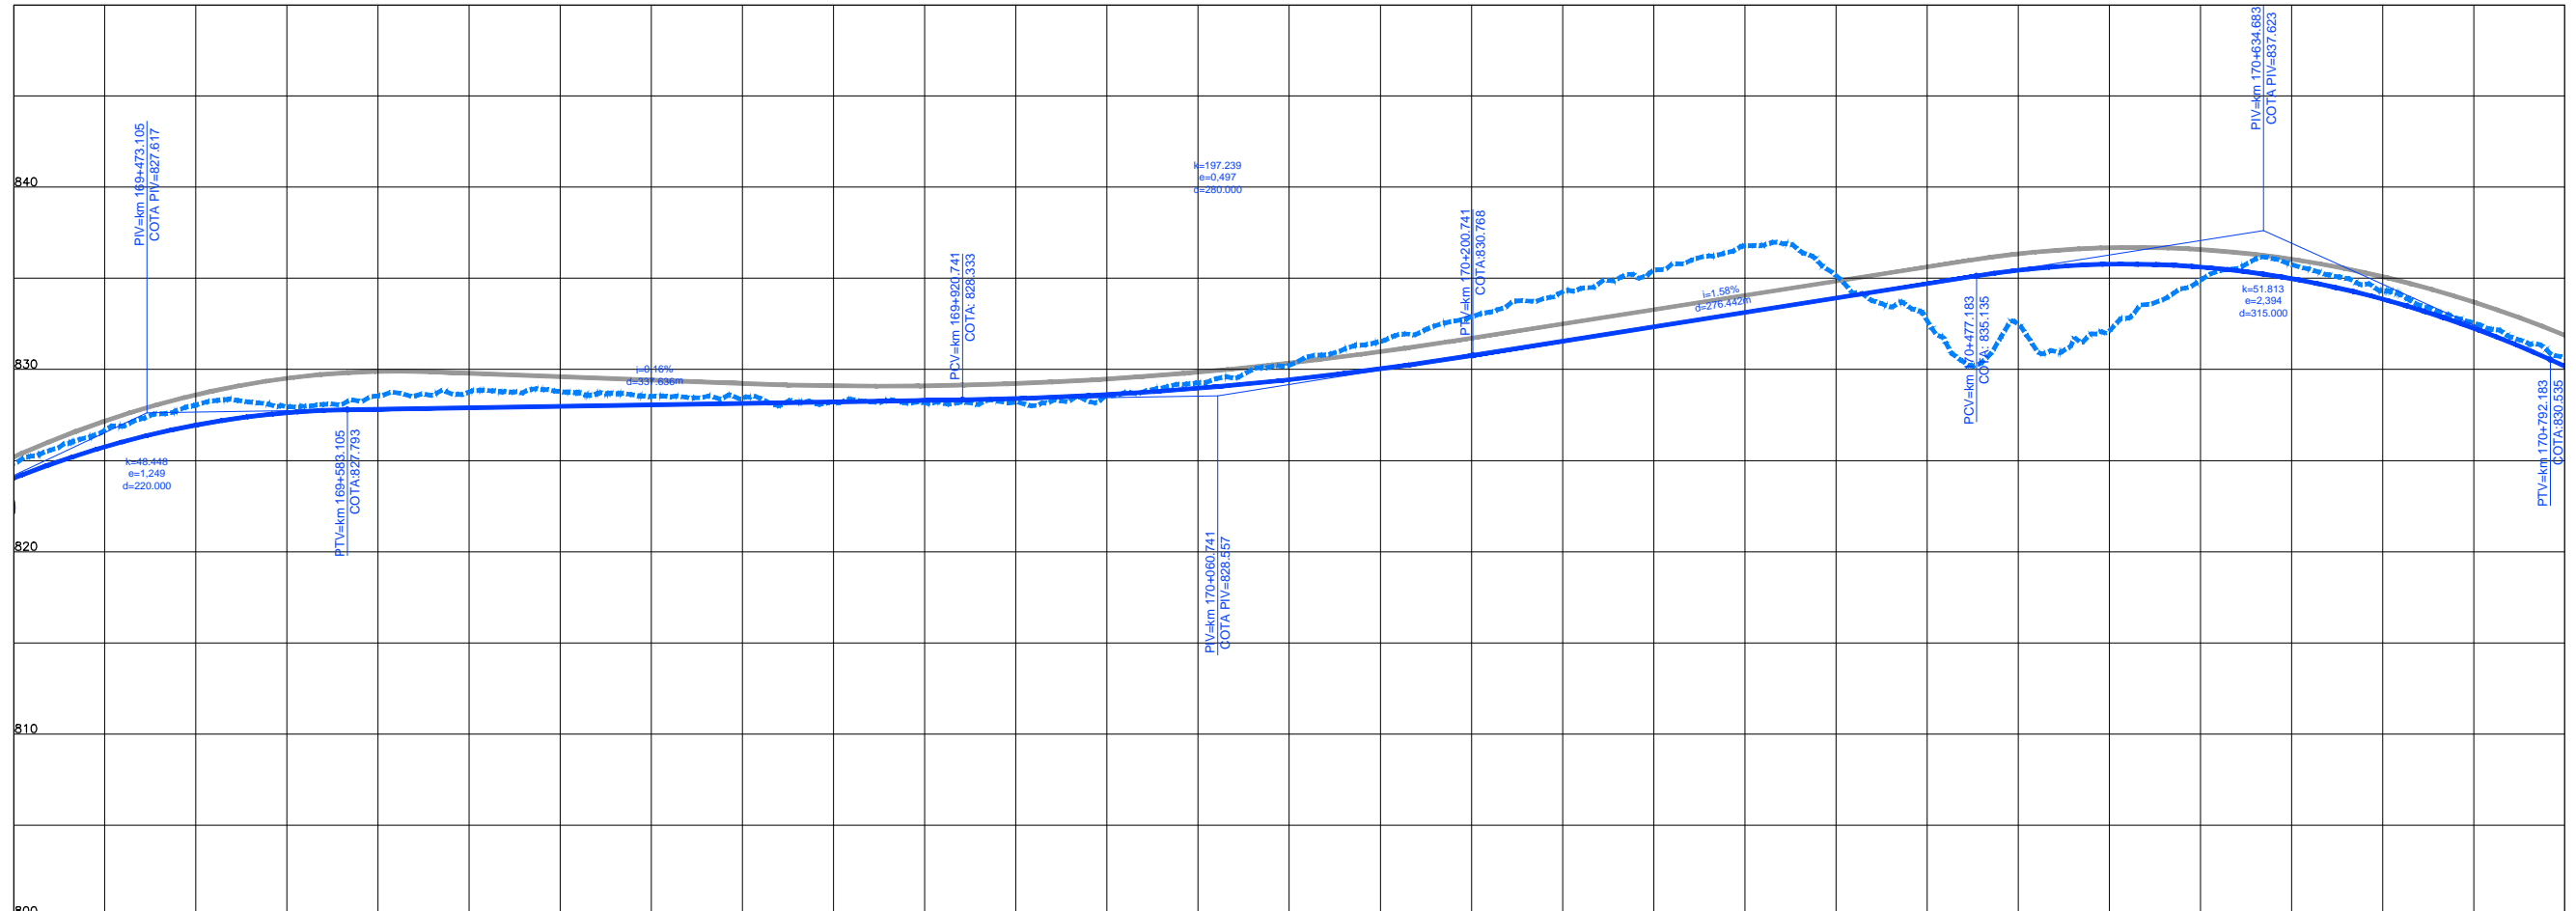

COTAS TERRENO PISTA NOVA ESQUERDA/DIREITA	824.040	824.825	825.041	825.546	827.980	828.785	828.140	828.725	828.500	828.163	828.619	828.919	829.435	830.350	830.757	832.897	832.336	835.524	833.976	835.152	835.445	832.274	835.619	834.908	833.863	834.314	830.184	830.636
COTAS PROJETO PISTA NOVA ESQUERDA/DIREITA	824.040	824.825	825.041	825.546	827.980	828.785	828.140	828.725	828.500	828.163	828.619	828.919	829.435	830.350	830.757	832.897	832.336	835.524	833.976	835.152	835.445	832.274	835.619	834.908	833.863	834.314	830.184	830.636
ESTAQUEAMENTO	8470	8475	8480	8485	8490	8495	8500	8505	8510	8515	8520	8525	8530	8535	8540													
QUILOMETRAGEM	169+400	169+500	169+600	169+700	169+800	169+900	170+000	170+100	170+200	170+300	170+400	170+500	170+600	170+700	170+800													



CONCESSIONÁRIA
BR040



Projeto: **BR-040 DF / GO / MG**
TRECHO BRASÍLIA / DF - JUÍZ DE FORA / MG

Projeto: Paulo Gomes/João Campos
Colaborou: Luis Lima/Carlos Martins
Desenhou: Natácha Rodrigues
Resp. Téc.: *Luis Seraphim*
CREA-SO-0601479273

Elaborou	Data

Escala:

Designação: PROJETO - CONTRATO CLÁUSULA 6.10
TRAÇADO
PROJETO GEOMÉTRICO
km 169+400 ao km 170+800

Número: **L9BR040MG-PB-PP-122**
Rev. **0** Ním. Folha: **07** Data: **2014**