


Em cópia deste desenho com formato diferente do A1 atender à escala gráfica



1	2	3	4	5	6	7	8	9	10	11	12	13	14	15	16	17	18	19	20	21	22	23	24	25
0,00	0,05	0,10	0,15	0,20	0,25	0,30	0,35	0,40	0,45	0,50	0,55	0,60	0,65	0,70	0,75	0,80	0,85	0,90	0,95	1,00	1,05	1,10	1,15	1,20

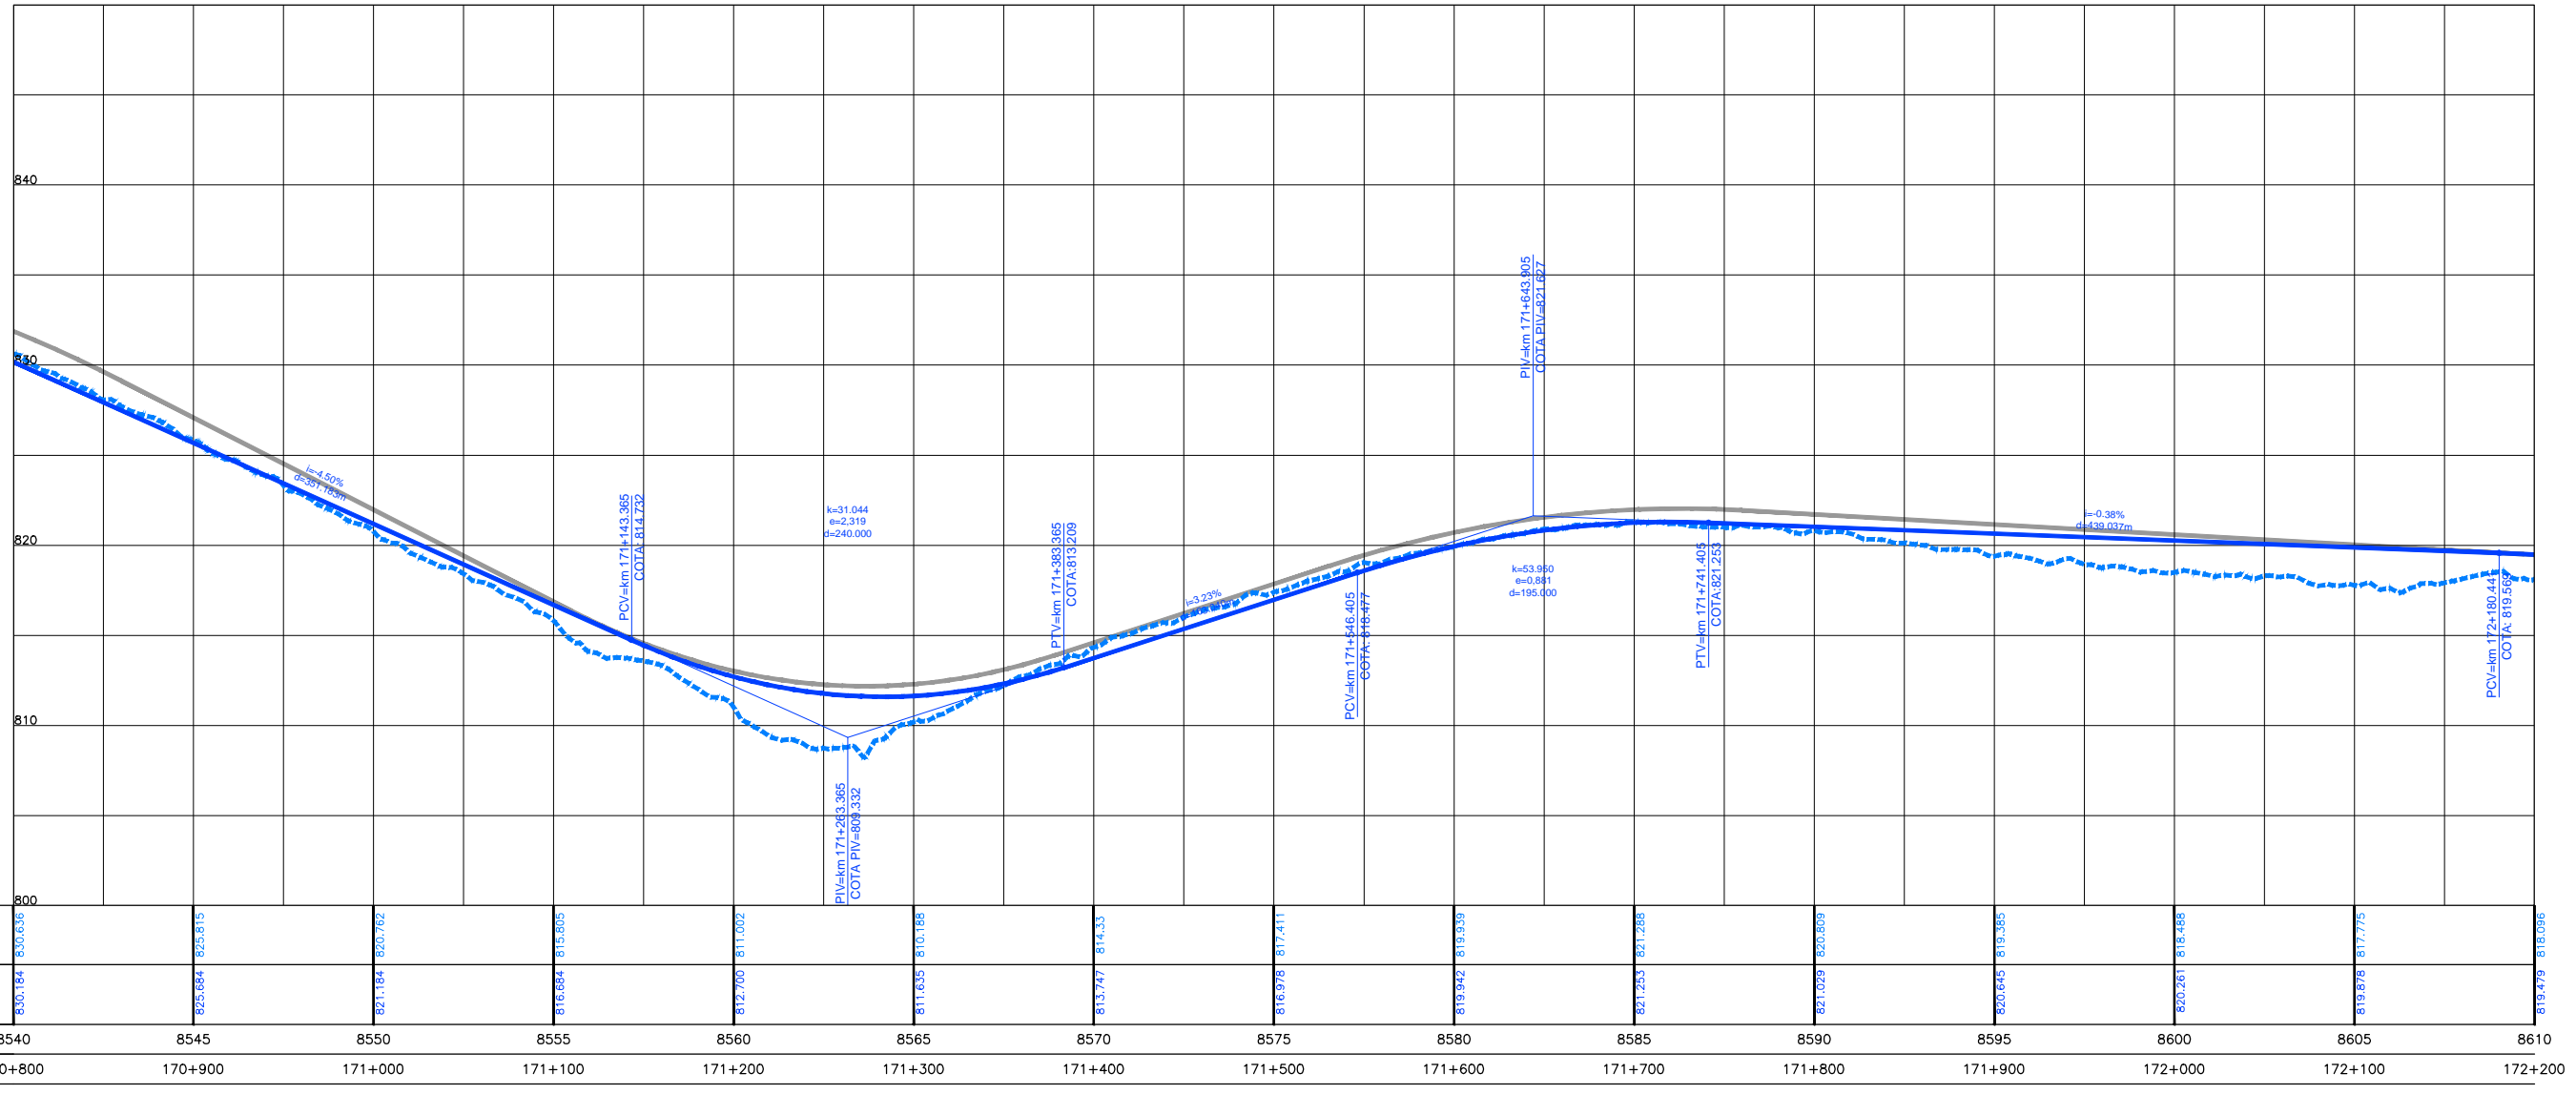

COTAS TERRENO PISTA NOVA ESQUERDA/DIREITA	830,184	825,815	820,762	815,805	811,002	810,188	814,53	817,411	819,939	821,266	820,909	819,385	820,261	818,488	817,775	818,096
COTAS PROJETO PISTA NOVA ESQUERDA/DIREITA	830,184	825,884	821,184	816,884	812,760	811,635	813,747	816,978	819,942	821,253	821,029	820,645	820,261	818,488	817,775	818,096
ESTAQUEAMENTO	8540	8545	8550	8555	8560	8565	8570	8575	8580	8585	8590	8595	8600	8605	8610	
QUILOMETRAGEM	170+800	170+900	171+000	171+100	171+200	171+300	171+400	171+500	171+600	171+700	171+800	171+900	172+000	172+100	172+200	



CONCESSIONÁRIA  
BR040



Projeto: **BR-040 DF / GO / MG**  
TRECHO BRASÍLIA / DF - JUÍZ DE FORA / MG

Projeto: Paulo Gomes/João Campos  
Colaborou: Luis Lima/Carlos Martins  
Desenhou: Natácha Rodrigues  
Resp. Téc.: *Luis Seraphim*  
CREA-SO-0601479273

Escalas:	
Descrição	Elaborou
	Data

Designação: PROJETO - CONTRATO CLÁUSULA 6.10  
**TRAÇADO**  
PROJETO GEOMÉTRICO  
km 170+800 ao km 172+200

Número: L9BR040MG-PB-PP-123  
Rev. 0  
Nim. Folha: 07  
Data: 2014