



Em cópias deste desenho com formato diferente do A1 atender à escala gráfica
 NÚMERO DE ARQUIVOS: 01 PLANILHA: 01/01 DATA: 07/2014
 NÚMERO DE ARQUIVOS: 01 PLANILHA: 01/01 DATA: 07/2014

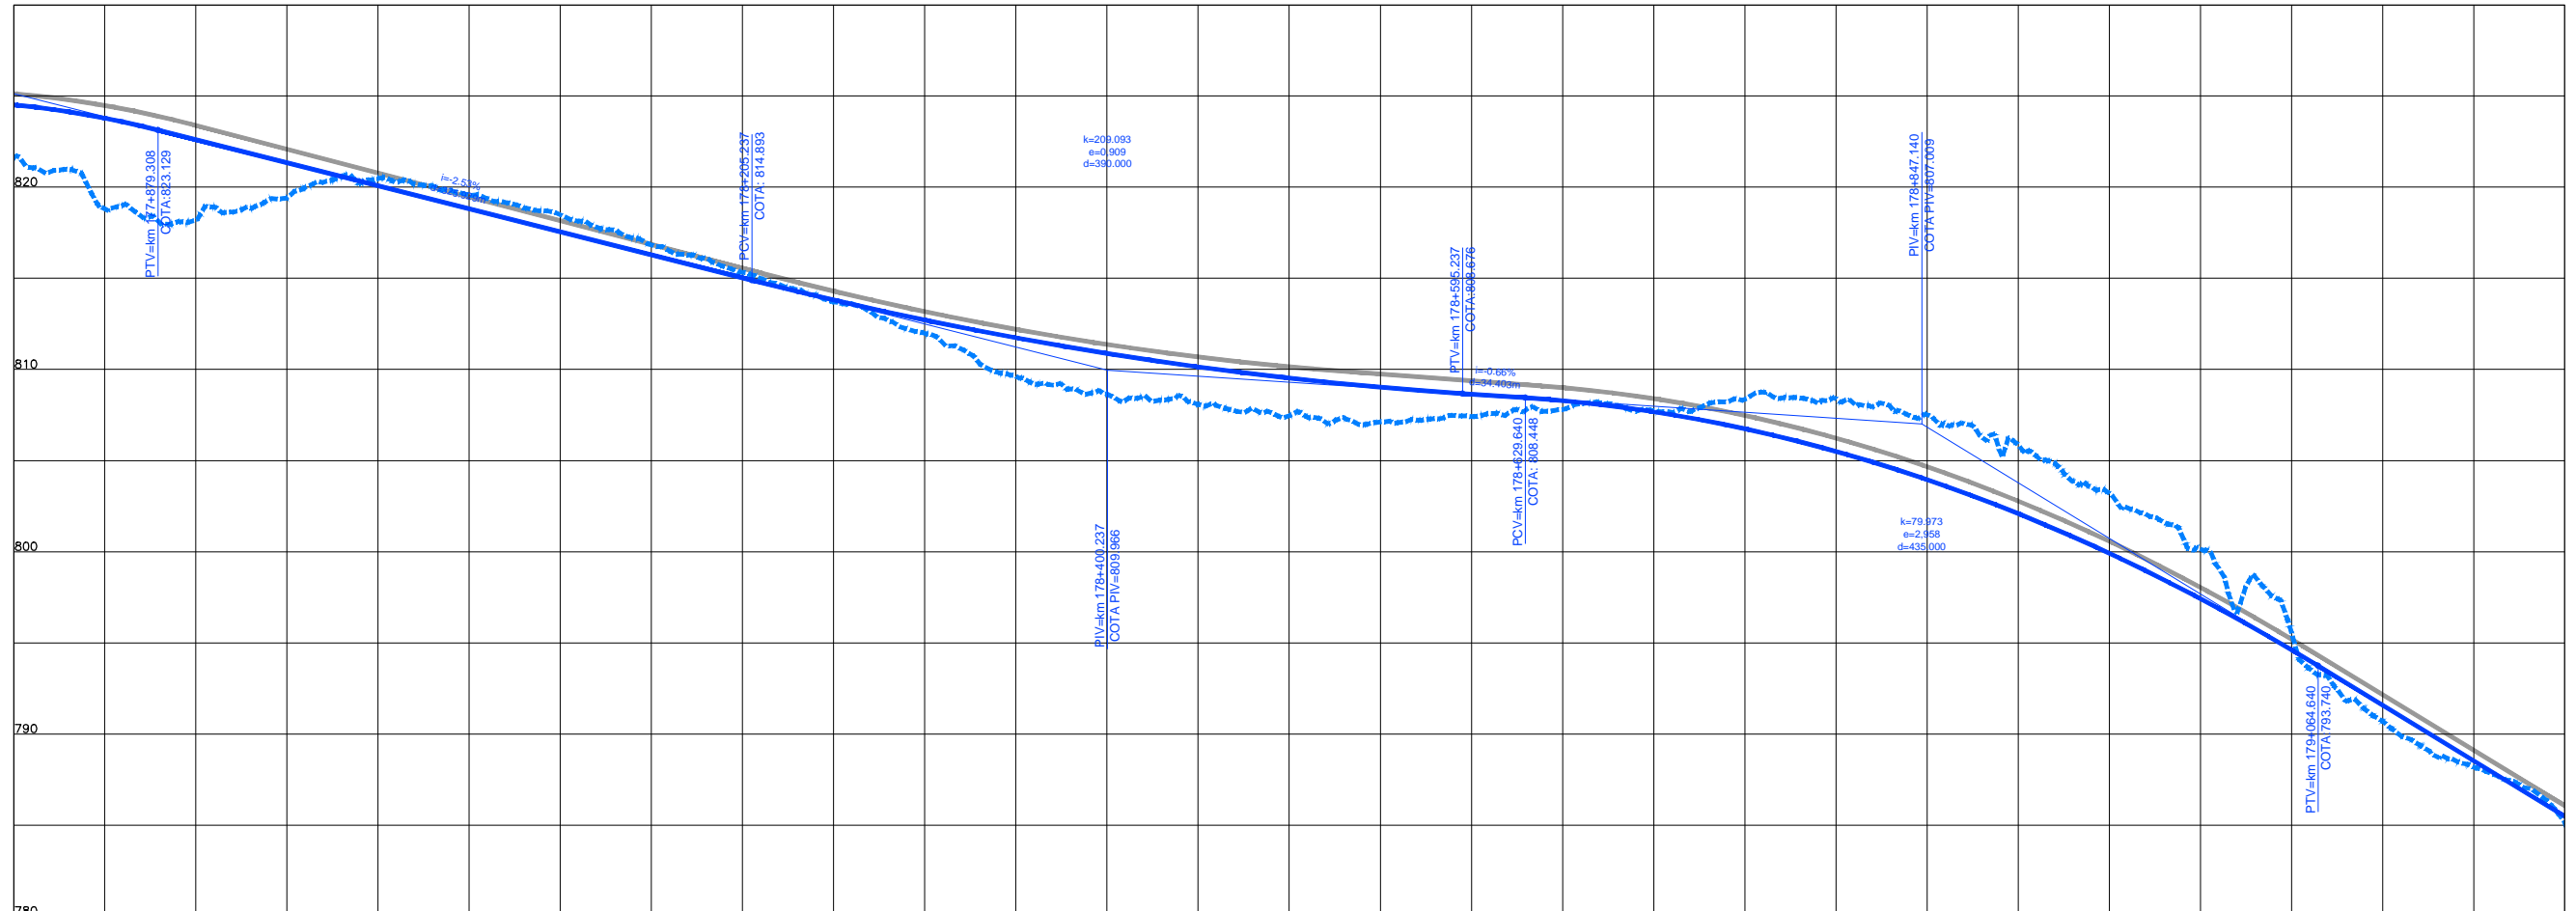

COTAS TERRENO PISTA NOVA ESQUERDA/DIREITA	821.401	818.2	820.481	818.483	815.433	811.982	808.945	807.659	807.116	807.335	805.386	805.374	800.151	790.707	785.117
COTAS PROJETO PISTA NOVA ESQUERDA/DIREITA	824.521	822.606	820.079	817.552	815.026	812.714	810.879	809.523	808.644	807.873	807.507	802.090	791.422	791.562	785.481
ESTAQUEAMENTO	8890	8895	8900	8905	8910	8915	8920	8925	8930	8935	8940	8945	8950	8955	8960
QUILOMETRAGEM	177+800	177+900	178+000	178+100	178+200	178+300	178+400	178+500	178+600	178+700	178+800	178+900	179+000	179+100	179+200

REV	01	02	
-----	----	----	-----

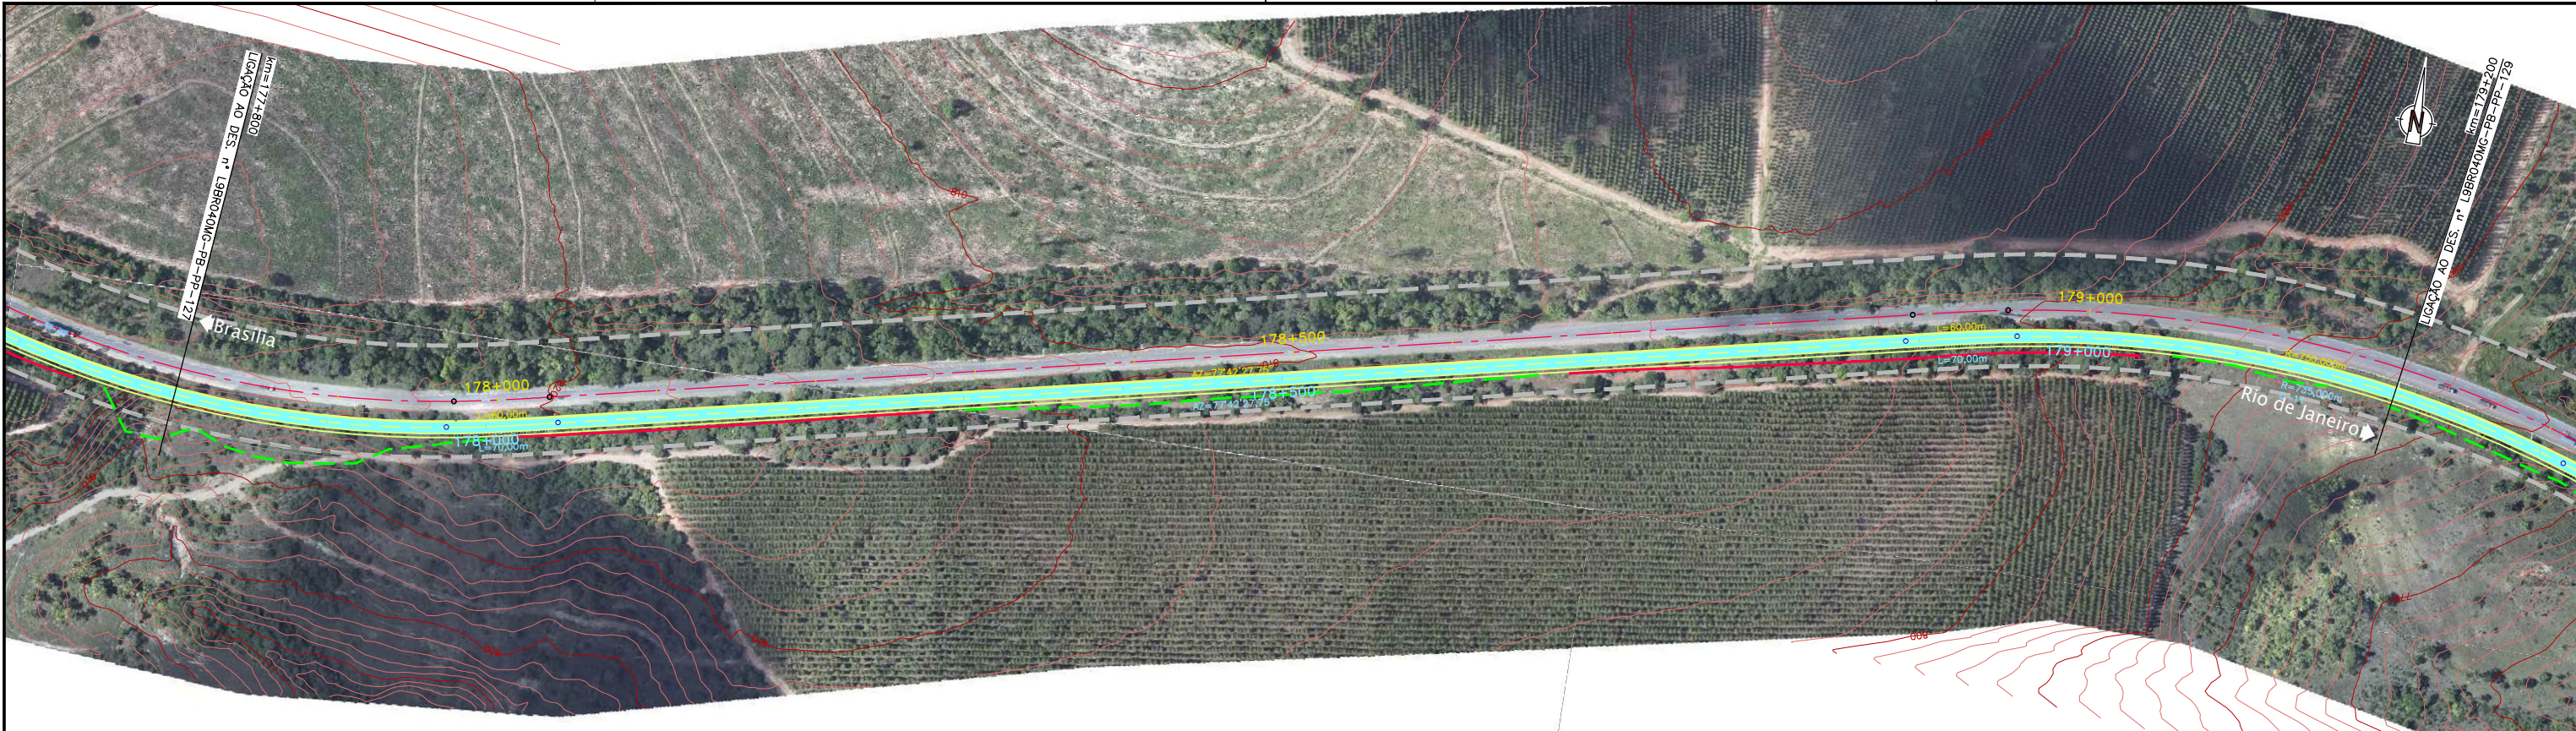

CONCESSIONÁRIA
BR040



Projeto: **BR-040 DF / GO / MG**
TRECHO BRASÍLIA / DF - JUÍZ DE FORA / MG

Projeto: Paulo Gomes/João Campos
 Colaborou: Luis Lima/Carlos Martins
 Desenhou: Natacha Rodrigues
 Resp. Téc: *Luis Seraphim*
 CREA-50-06014792/3

Elaborou	Data

Escalas:	Designação: PROJETO - CONTRATO CLÁUSULA 6.10 TRAÇADO PROJETO GEOMÉTRICO km 177+800 ao km 179+200	Número: L9BR040MG-PB-PP-128
Rev: 0	Núm. Folha: 07	Data: 2014