



Em cópias deste desenho com formato diferente do A1 atender à escala gráfica

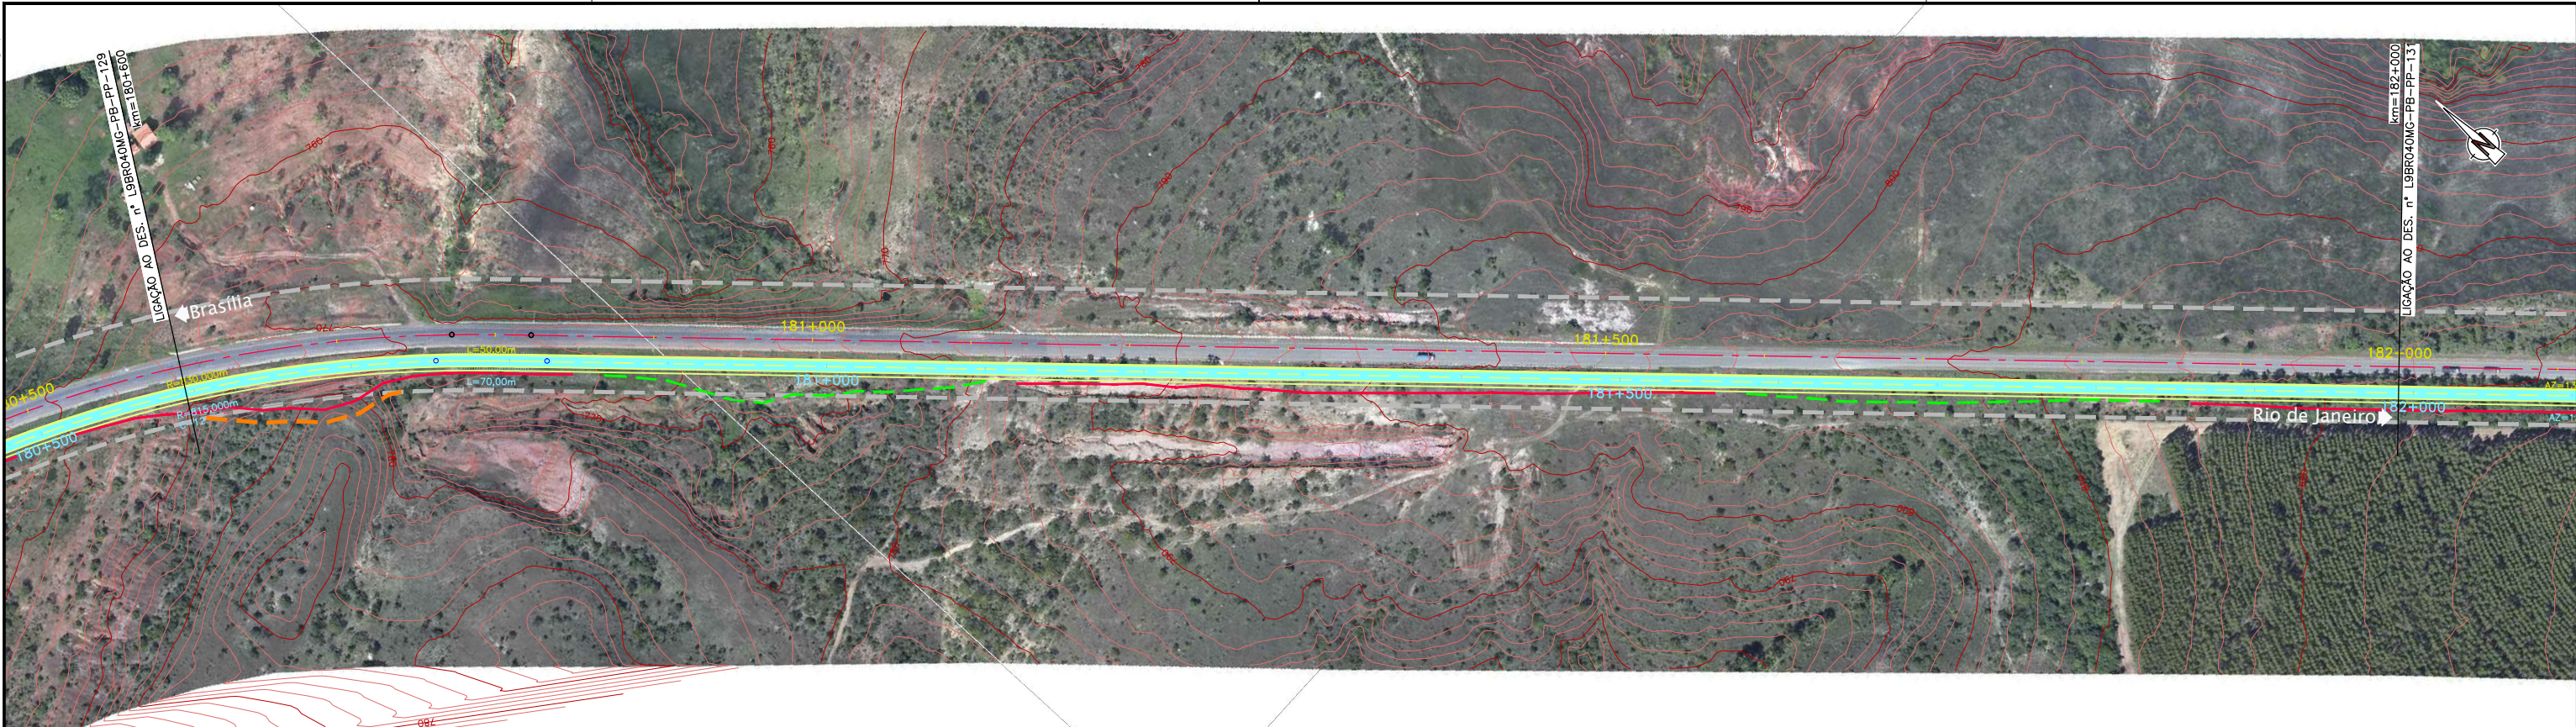

1	2	3	4	5	6	7	8	9	10	11	12	13	14	15	16	17	18	19	20	21	22	23	24	25
0.00	0.05	0.10	0.15	0.20	0.25	0.30	0.35	0.40	0.45	0.50	0.55	0.60	0.65	0.70	0.75	0.80	0.85	0.90	0.95	1.00	1.05	1.10	1.15	1.20

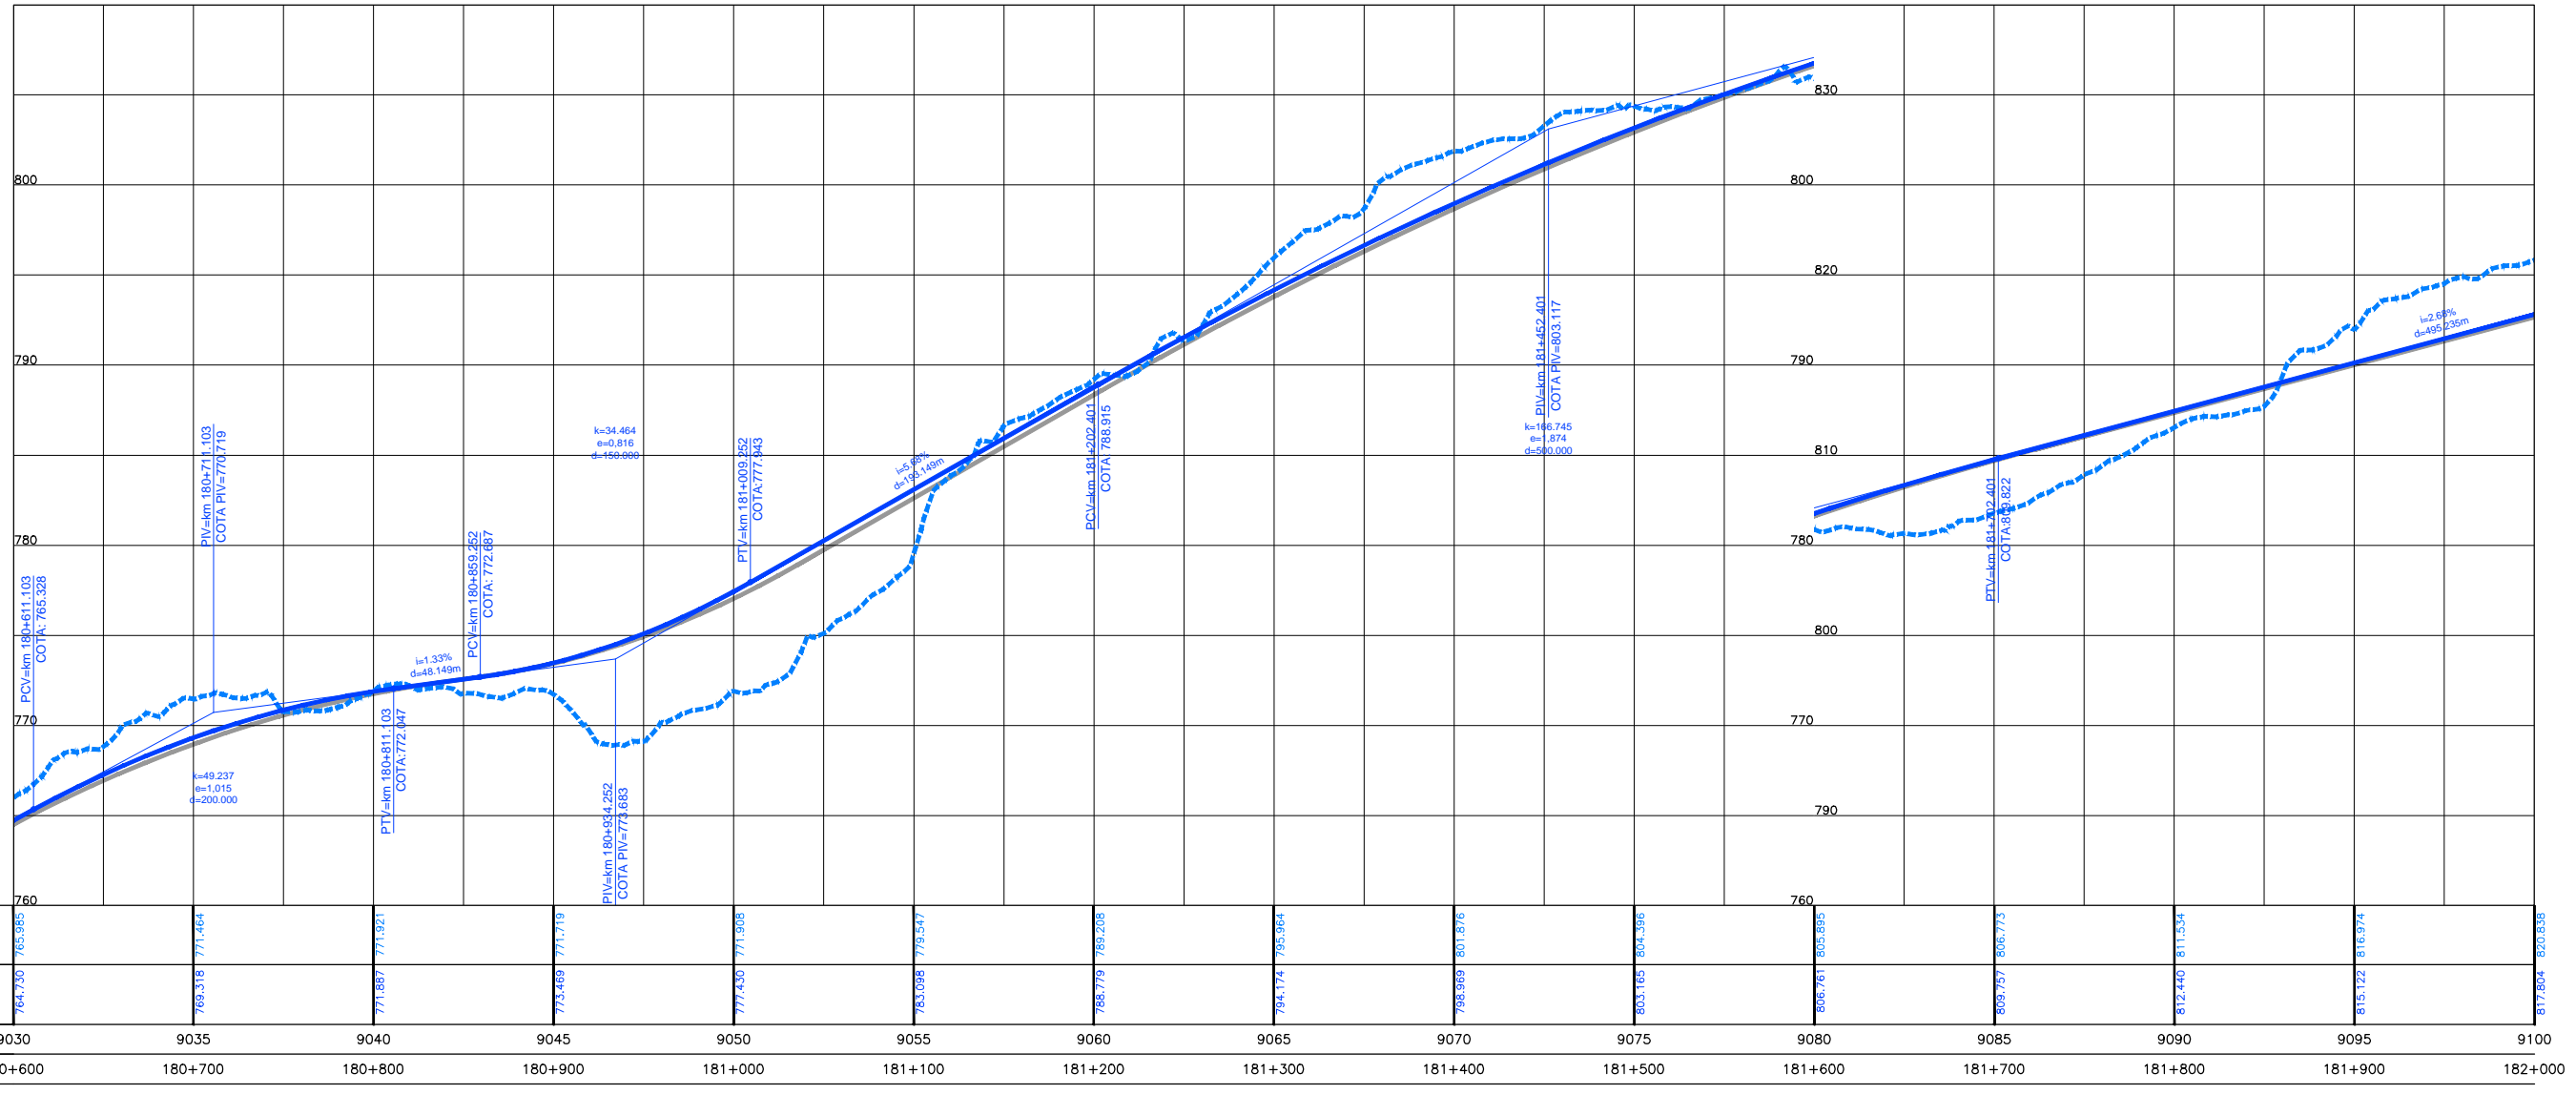

COTAS TERRENO PISTA NOVA ESQUERDA/DIREITA	764.730	765.385	771.521	773.469	771.719	777.430	771.905	783.058	779.344	785.779	789.305	794.174	795.364	798.989	801.376	803.105	804.395	806.781	805.995	809.757	806.773	812.440	811.554	815.122	816.974	817.804	820.835
COTAS PROJETO PISTA NOVA ESQUERDA/DIREITA	764.730	765.385	771.521	773.469	771.719	777.430	771.905	783.058	779.344	785.779	789.305	794.174	795.364	798.989	801.376	803.105	804.395	806.781	805.995	809.757	806.773	812.440	811.554	815.122	816.974	817.804	820.835
ESTAQUEAMENTO	9030	9035	9040	9045	9050	9055	9060	9065	9070	9075	9080	9085	9090	9095	9100												
QUILOMETRAGEM	180+600	180+700	180+800	180+900	181+000	181+100	181+200	181+300	181+400	181+500	181+600	181+700	181+800	181+900	182+000												



CONCESSIONÁRIA
BR040



Projeto: **BR-040 DF / GO / MG**
TRECHO BRASÍLIA / DF - JUÍZ DE FORA / MG

Projeto: Paulo Gomes/João Campos
Colaborou: Luis Lima/Carlos Martins
Desenhou: Natácha Rodrigues
Resp. Téc.: *Luis Seraphim*
CREA-SO-0601479273

Elaborou	Data

Escalas: Designação: PROJETO - CONTRATO CLÁUSULA 6.10
TRAÇADO
PROJETO GEOMÉTRICO
km 180+600 ao km 182+000
Número: **L9BR040MG-PB-PP-130**
Rev. **0** N.ºm. Folha: Data: **07** / **2014**