


En cópias deste desenho com formato diferente do A1 atender à escala gráfica



1	2	3	4	5	6	7	8	9	10	11	12	13	14	15	16	17	18	19	20	21	22	23	24	25
0,00	0,05	0,10	0,15	0,20	0,25	0,30	0,35	0,40	0,45	0,50	0,55	0,60	0,65	0,70	0,75	0,80	0,85	0,90	0,95	1,00	1,05	1,10	1,15	1,20

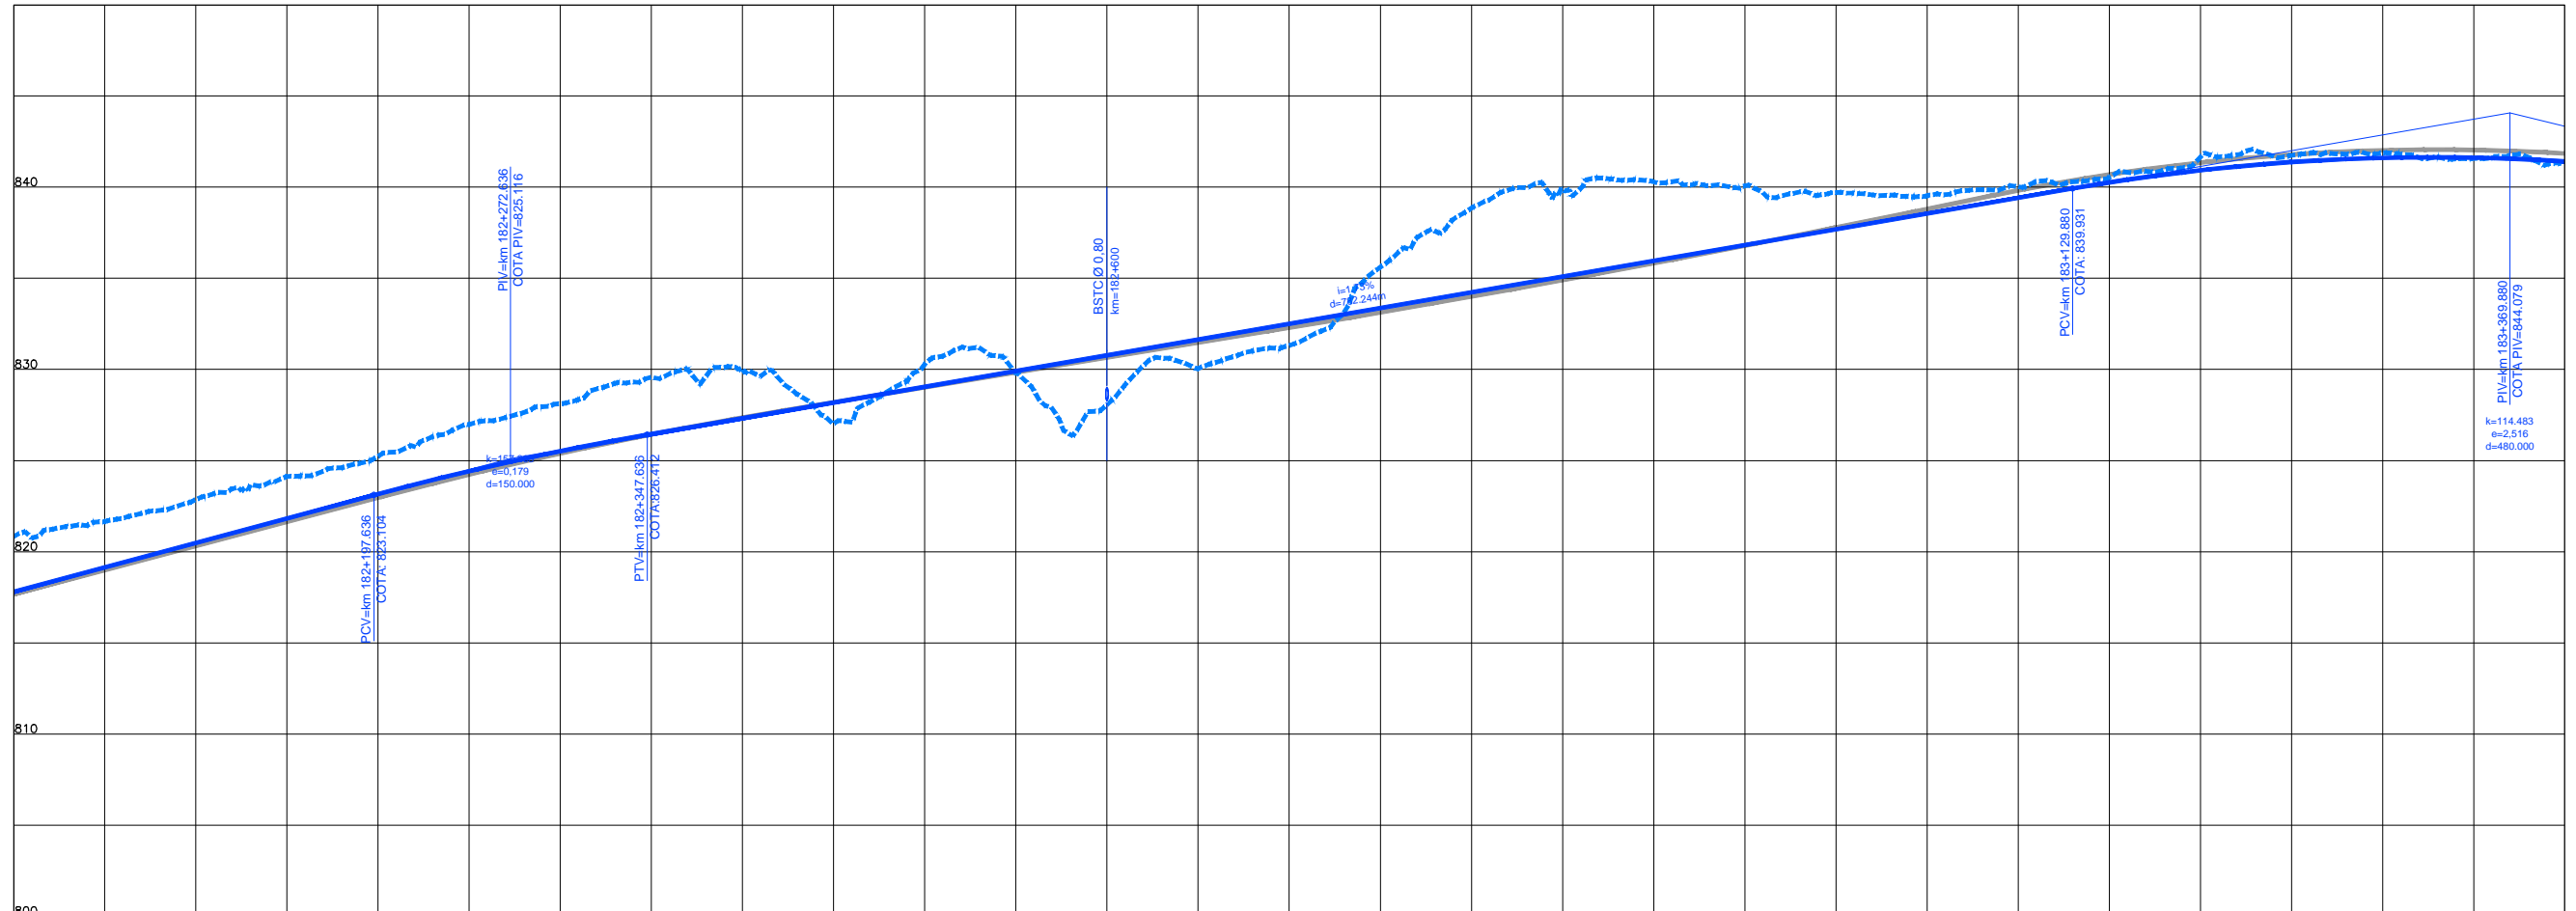

COTAS TERRENO PISTA NOVA ESQUERDA/DIREITA	817,804	820,835	823,168	825,517	827,817	830,028	832,045	833,974	835,502	836,592	837,687	838,707	839,415	840,024	841,651	841,607	841,271
COTAS PROJETO PISTA NOVA ESQUERDA/DIREITA	817,804	820,466	823,168	825,517	827,817	830,028	832,045	833,974	835,502	836,592	837,687	838,707	839,415	840,024	840,928	841,607	841,271
ESTAQUEAMENTO	9100	9105	9110	9115	9120	9125	9130	9135	9140	9145	9150	9155	9160	9165	9170		
QUILOMETRAGEM	182+000	182+100	182+200	182+300	182+400	182+500	182+600	182+700	182+800	182+900	183+000	183+100	183+200	183+300	183+400		



CONCESSIONÁRIA
BR040



Projeto: **BR-040 DF / GO / MG**
TRECHO BRASÍLIA / DF - JUÍZ DE FORA / MG

Projeto: Paulo Gomes/João Campos
Colaborou: Luis Lima/Carlos Martins
Desenhou: Natácha Rodrigues
Resp. Téc: *Luis Seraphim*
CREA-SO-0601479273

Elaborou		Data	
Descrição			

Escalas: _____
Designação: PROJETO - CONTRATO CLÁUSULA 6.10
TRAÇADO
PROJETO GEOMÉTRICO
km 182+000 ao km 183+400

Número: **L9BR040MG-PB-PP-131**
Rev: **0** N.ºm. Folha: **07** Data: **2014**