



Em cópia deste desenho com formato diferente do A1 atender à escala gráfica
 N1149484 BR-040 LOTES AP. PROJ. PROJ. TRAMUNDOITI_PRESA_XREF_CVREF. JARALBORNOMAS, PB. PLAT. PP. D. 03.04.2013
 Número: 19/2014-01

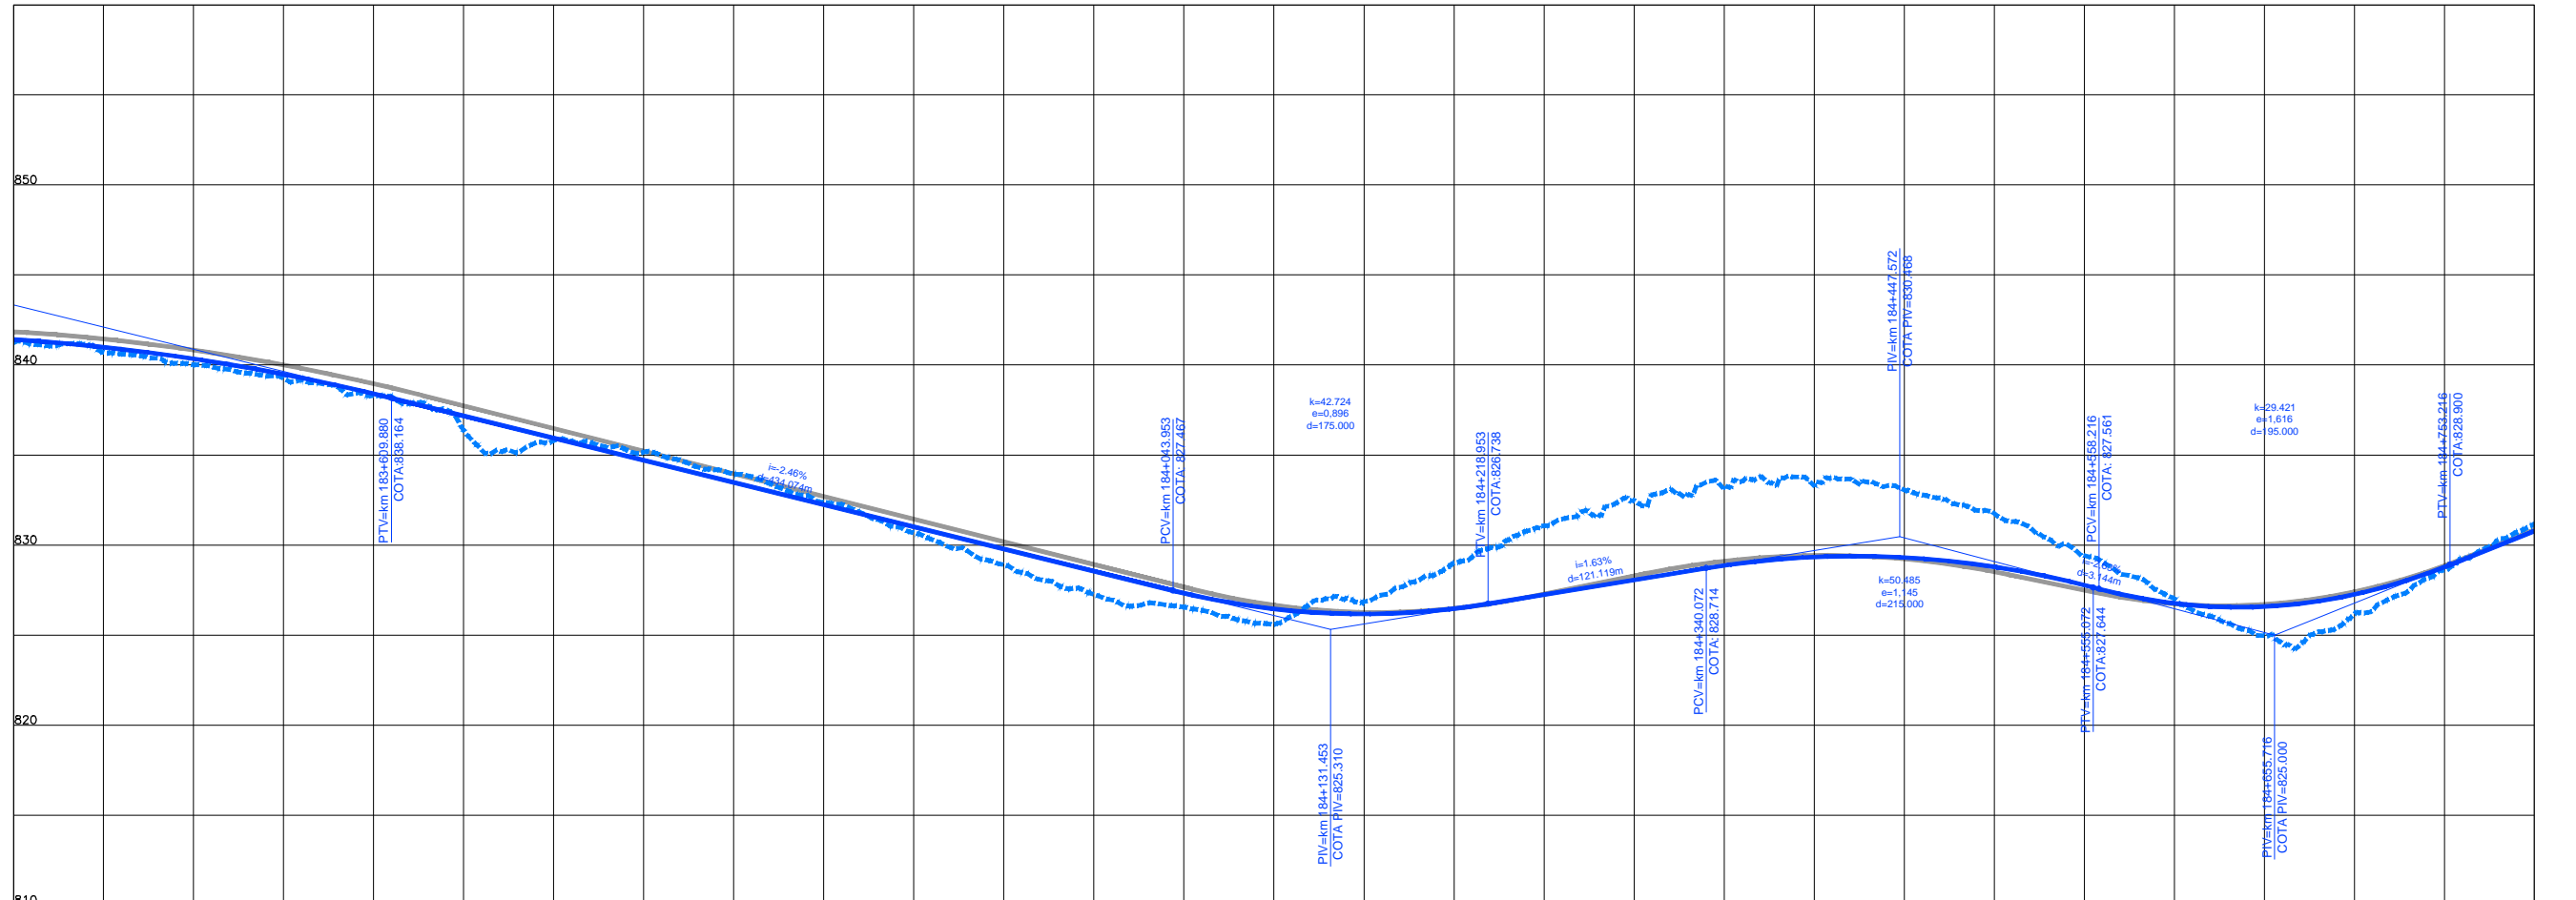

COTAS TERRENO PISTA NOVA ESQUERDA/DIREITA	841.413	841.271	838.209	835.211	833.935	830.983	827.26	825.902	826.471	826.992	828.000	832.719	829.336	833.296	828.790	831.76	826.760	827.012	827.253	826.177	830.772	831.105	
COTAS PROJETO PISTA NOVA ESQUERDA/DIREITA	841.413	840.016	838.404	835.209	833.479	830.683	827.26	826.453	826.471	826.992	828.000	832.714	829.336	833.296	828.790	831.76	826.760	827.012	827.253	826.177	830.772	831.105	
ESTAQUEAMENTO	9170	9175	9180	9185	9190	9195	9200	9205	9210	9215	9220	9225	9230	9235	9240								
QUILOMETRAGEM	183+400	183+500	183+600	183+700	183+800	183+900	184+000	184+100	184+200	184+300	184+400	184+500	184+600	184+700	184+800								

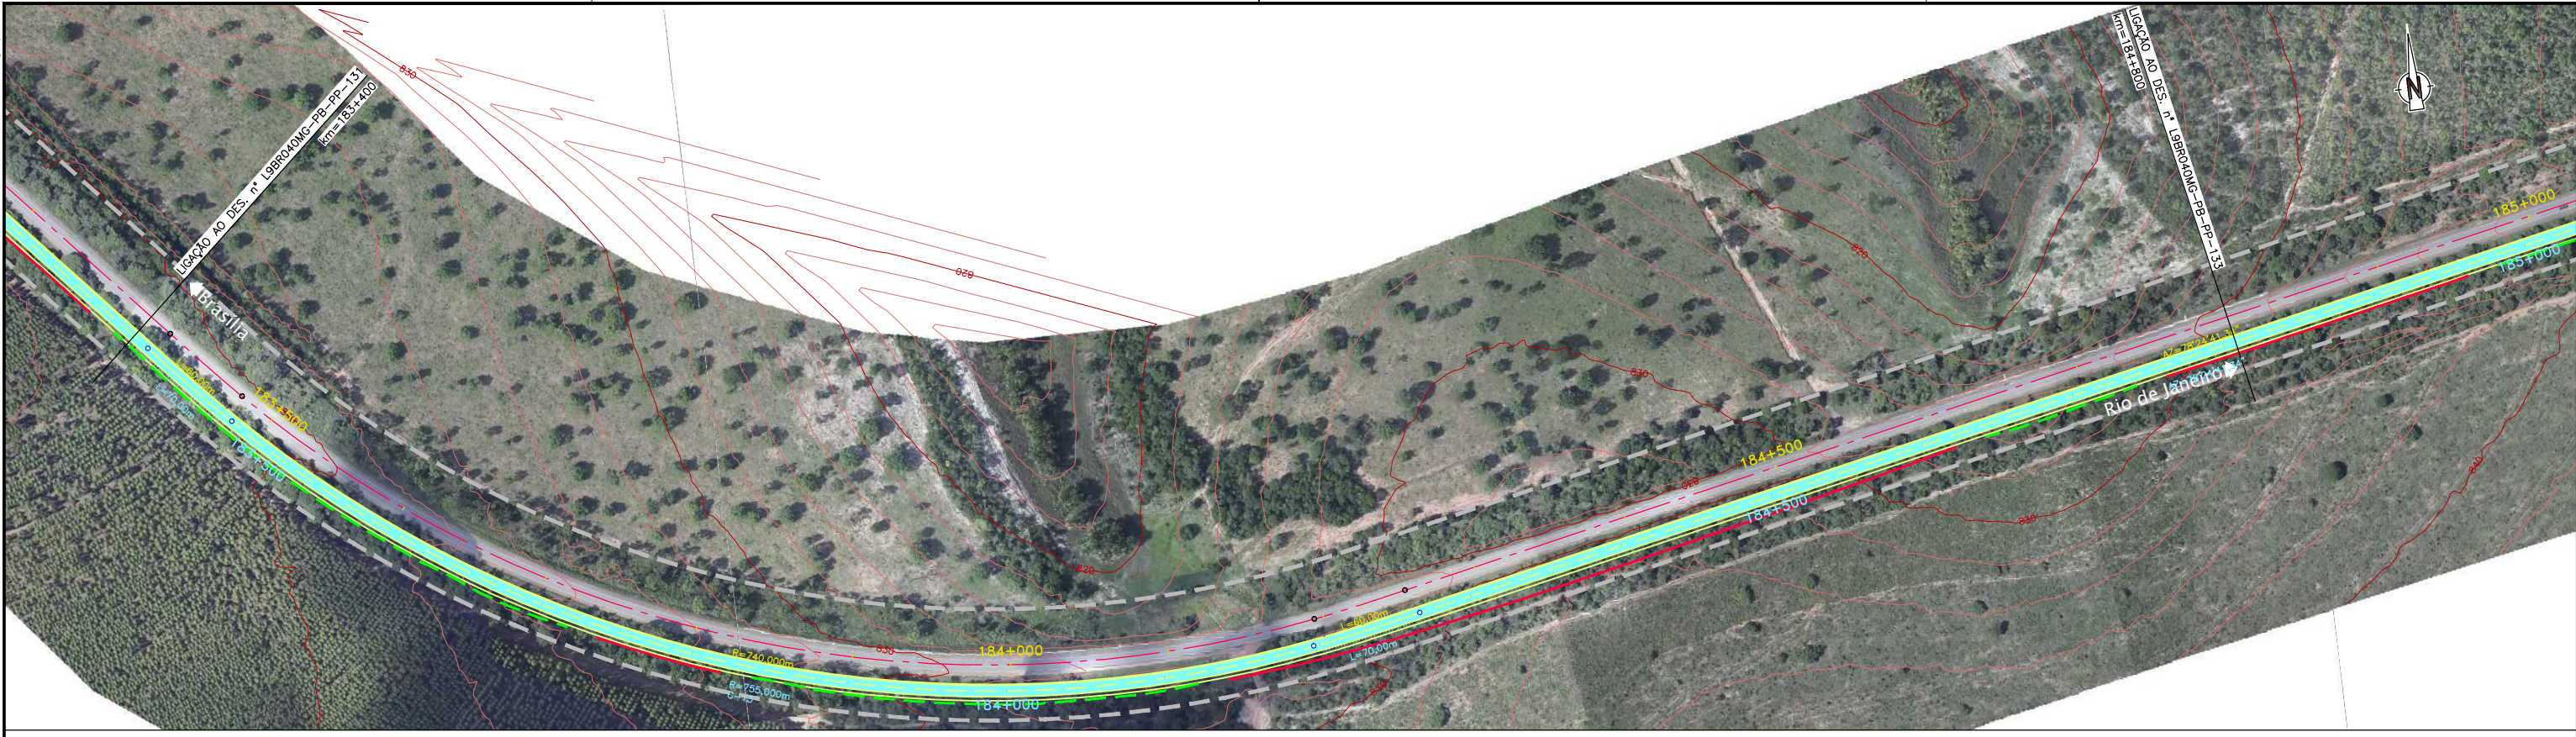

CONCESSIONÁRIA
BR040



Projeto: **BR-040 DF / GO / MG**
TRECHO BRÁSILIA / DF - JUÍZ DE FORA / MG

Projeto: Paulo Gomes/João Campos
 Colaborou: Luis Lima/Carlos Martins
 Desenhou: Natácha Rodrigues
 Resp. Téc.: Luis Seraphim
 CREA-SO:0601479273

Designação: PROJETO - CONTRATO CLÁUSULA 6.10
TRAÇADO
 PROJETO GEOMÉTRICO
 km 183+400 ao km 184+800

Número: **L9BR040MG-PB-PP-132**
 Rev: **0** Ním. Folh: **07** Data: **2014**