



Em cópia deste desenho com formato diferente do A1 atender à escala gráfica
 N:\1048\BR-040\LOTES_01_PAVIL_P01_1\TRAMONTOU1_P0ES0_XREF_C0REF_VANILSONIAS_P0_P01_P01_015010
 N:\1048\BR-040\LOTES_01_PAVIL_P01_1\TRAMONTOU1_P0ES0_XREF_C0REF_VANILSONIAS_P0_P01_P01_015010

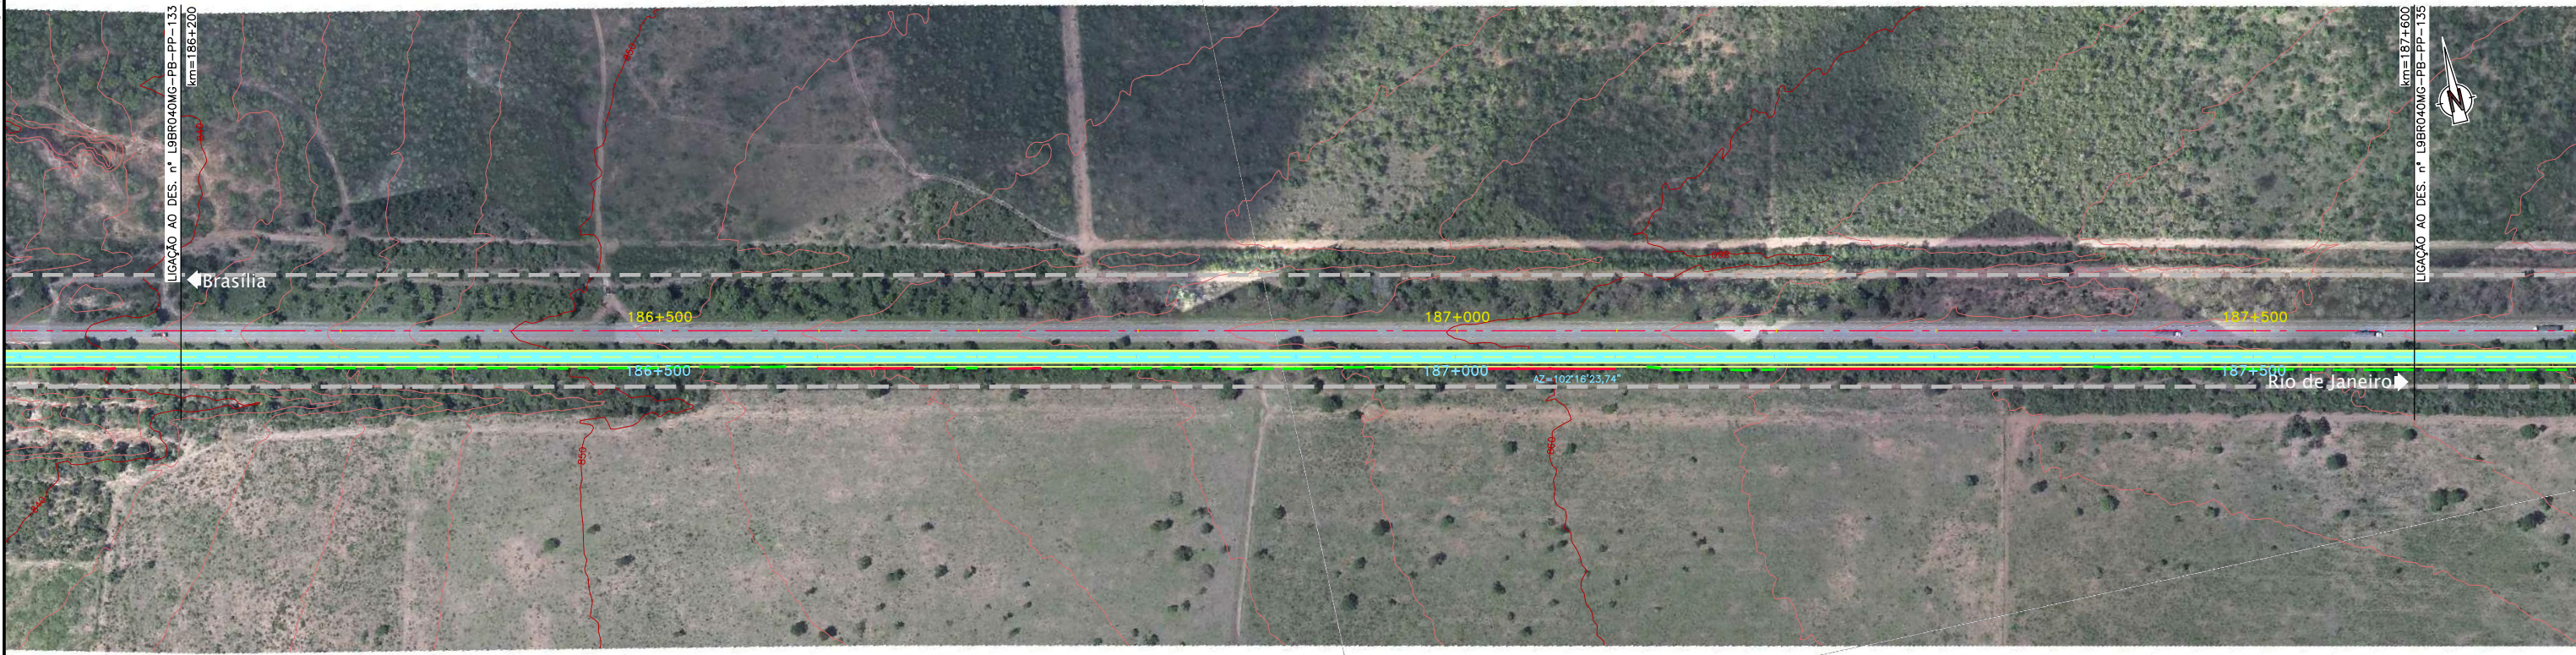

1	2	3	4	5	6	7	8	9	10	11	12	13	14	15	16	17	18	19	20	21	22	23	24	25
0.00	0.05	0.10	0.15	0.20	0.25	0.30	0.35	0.40	0.45	0.50	0.55	0.60	0.65	0.70	0.75	0.80	0.85	0.90	0.95	1.00	1.05	1.10	1.15	1.20

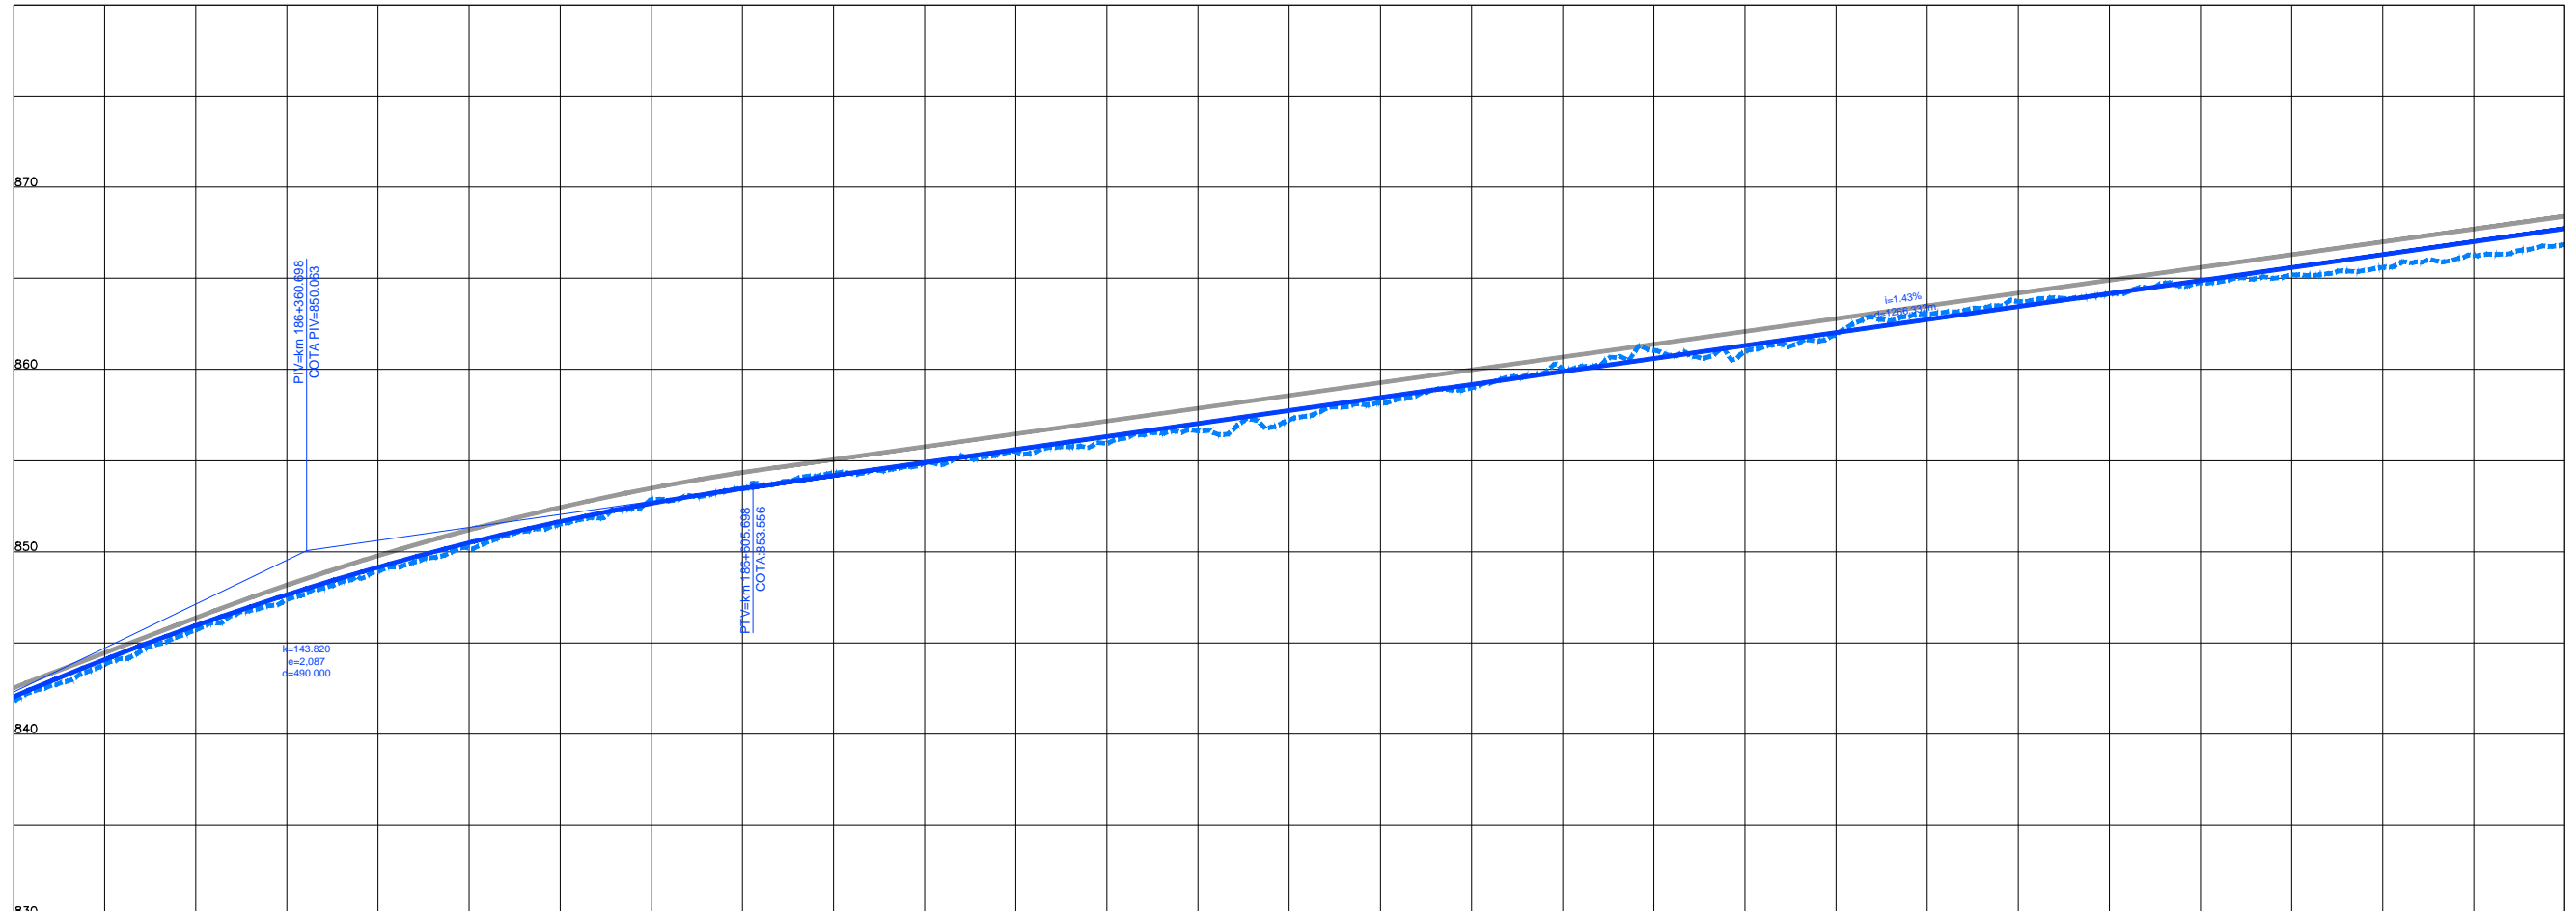

COTAS TERRENO PISTA NOVA ESQUERDA/DIREITA	842.050	841.774	845.948	845.714	849.153	848.944	851.461	851.306	853.473	853.465	854.800	854.807	856.326	855.966	857.751	857.222	858.999	860.602	861.051	862.028	861.197	863.453	863.727	864.879	864.748	866.304	865.998	867.730	868.842
COTAS PROJETO PISTA NOVA ESQUERDA/DIREITA	842.050	841.774	845.948	845.714	849.153	848.944	851.461	851.306	853.473	853.465	854.800	854.807	856.326	855.966	857.751	857.222	858.999	860.602	861.051	862.028	861.197	863.453	863.727	864.879	864.748	866.304	865.998	867.730	868.842
ESTAQUEAMENTO	9310	9315	9320	9325	9330	9335	9340	9345	9350	9355	9360	9365	9370	9375	9380														
QUILOMETRAGEM	186+200	186+300	186+400	186+500	186+600	186+700	186+800	186+900	187+000	187+100	187+200	187+300	187+400	187+500	187+600														



CONCESSIONÁRIA
BR040



Projeto: **BR-040 DF / GO / MG**
TRECHO BRASÍLIA / DF - JUÍZ DE FORA / MG

Projeto: Paulo Gomes/João Campos
Colaborou: Luis Lima/Carlos Martins
Desenhou: Natácha Rodrigues
Resp. Téc: *Luis Seraphim*
CREA-SO-0601479273

Elaborou	Data

Escalas: Designação: PROJETO - CONTRATO CLÁUSULA 6.10
TRAÇADO
PROJETO GEOMÉTRICO
km 186+200 ao km 187+600

Número: **L9BR040MG-PB-PP-134**
Rev: **0** Ním. Folha: Data: **07/2014**