


Em cópia deste desenho com formato diferente do A1 atender à escala gráfica



1	2	3	4	5	6	7	8	9	10	11	12	13	14	15	16	17	18	19	20	21	22	23	24	25
0.00	0.05	0.10	0.15	0.20	0.25	0.30	0.35	0.40	0.45	0.50	0.55	0.60	0.65	0.70	0.75	0.80	0.85	0.90	0.95	1.00	1.05	1.10	1.15	1.20

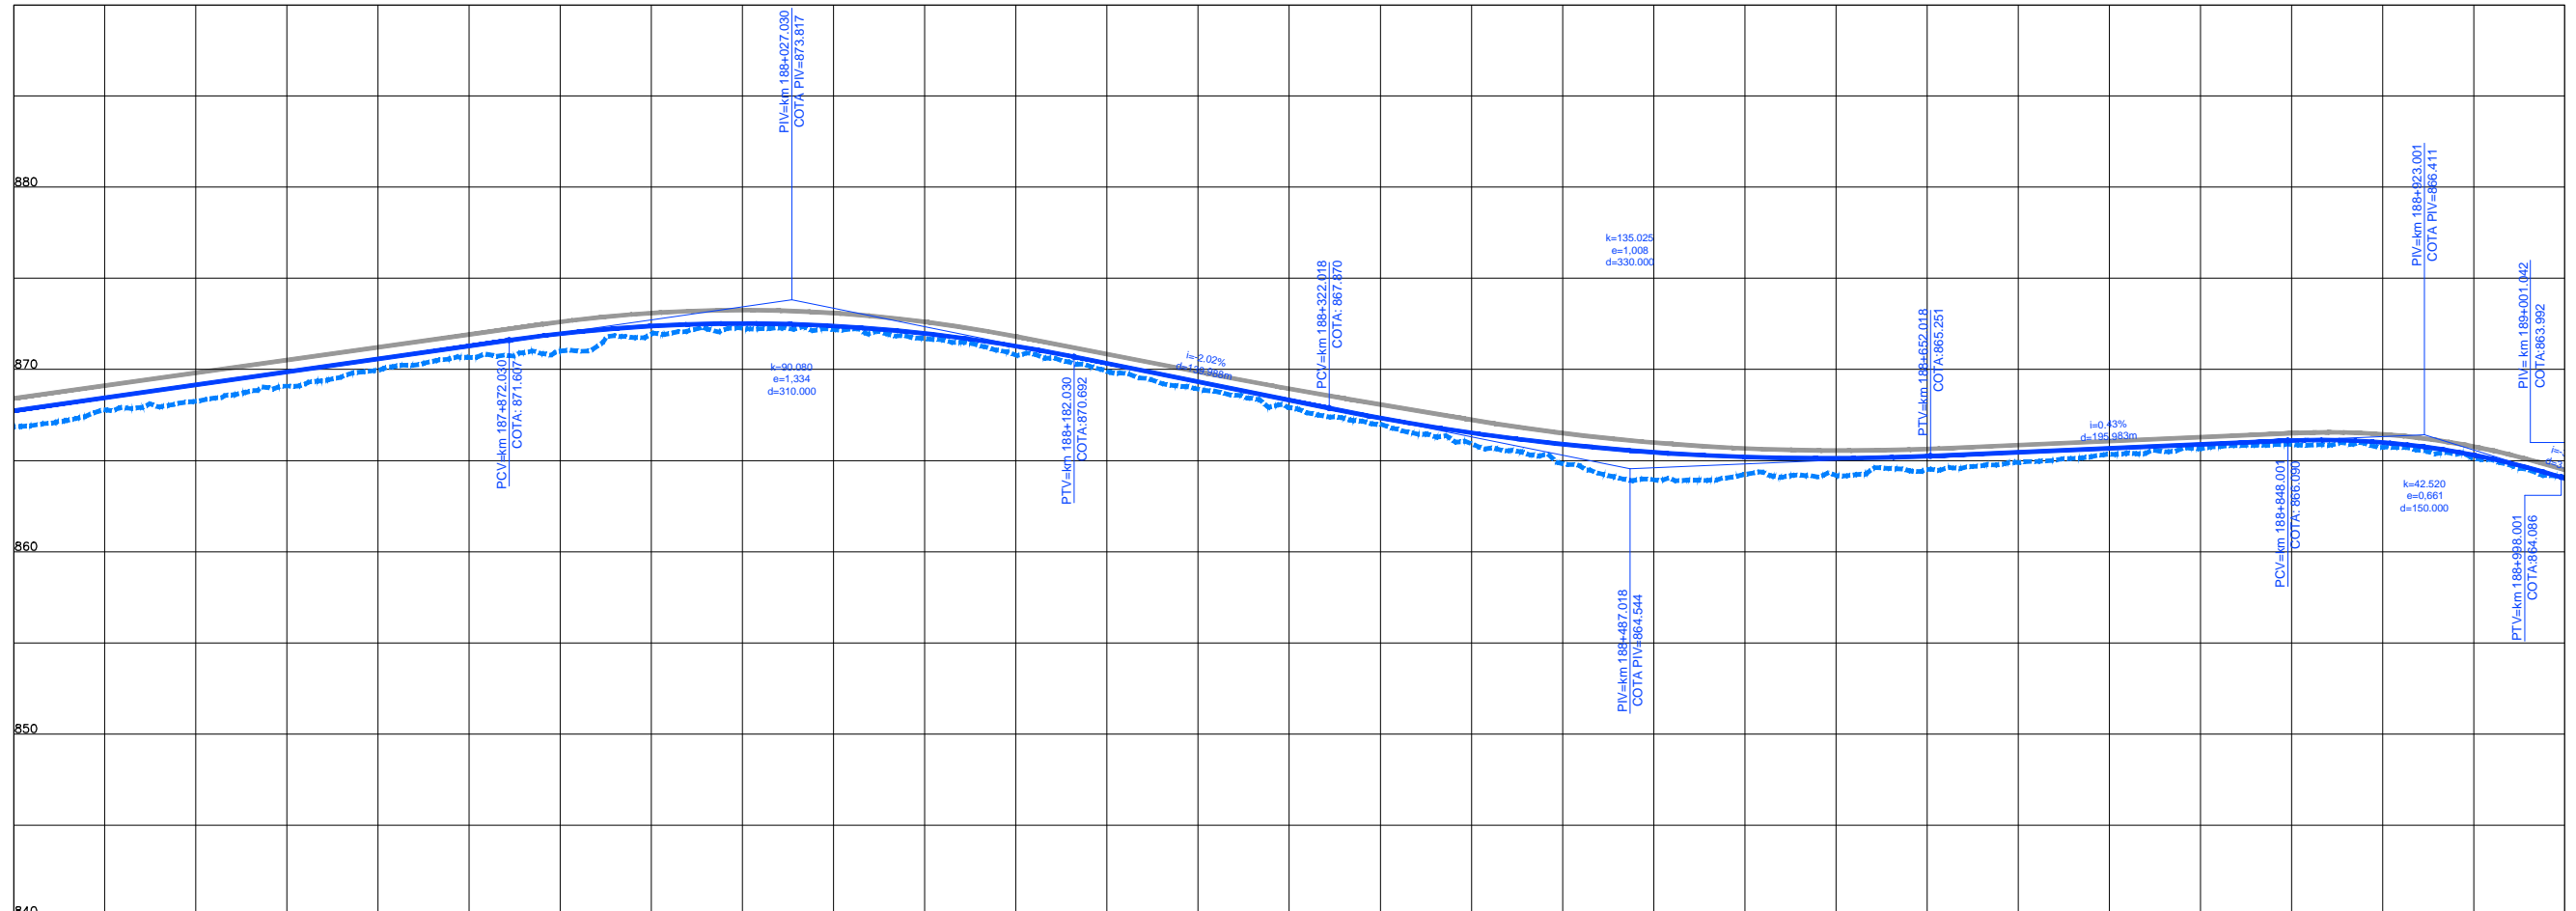

COTAS TERRENO PISTA NOVA ESQUERDA/DIREITA	866.730	866.842	866.954	871.003	872.256	871.687	869.904	867.908	865.92	863.947	864.19	864.394	865.657	865.728	864.024	864.071
COTAS PROJETO PISTA NOVA ESQUERDA/DIREITA	867.730	868.235	870.581	871.963	872.553	871.687	870.330	868.314	866.524	865.436	865.128	865.436	865.884	865.994	864.024	864.071
ESTAQUEAMENTO	9380	9385	9390	9395	9400	9405	9410	9415	9420	9425	9430	9435	9440	9445	9450	
QUILOMETRAGEM	187+600	187+700	187+800	187+900	188+000	188+100	188+200	188+300	188+400	188+500	188+600	188+700	188+800	188+900	189+000	



CONCESSIONÁRIA  
BR040



Projeto: **BR-040 DF / GO / MG**  
TRECHO BRASÍLIA / DF - JUÍZ DE FORA / MG

Projeto: Paulo Gomes/João Campos  
Colaborou: Luis Lima/Carlos Martins  
Desenhou: Natácha Rodrigues  
Resp. Téc.: *Luis Seraphim*  
CREA-SO-0601479273

Elaborou	Data

Escalas:      Designação: PROJETO - CONTRATO CLÁUSULA 6.10  
**TRAÇADO**  
PROJETO GEOMÉTRICO  
km 187+600 ao km 189+000

Número: **L9BR040MG-PB-PP-135**  
Rev. **0**      N.ºm. Folha:      Data: **07** / **2014**