

Em cópias deste desenho com formato diferente do A1 atender à escala gráfica



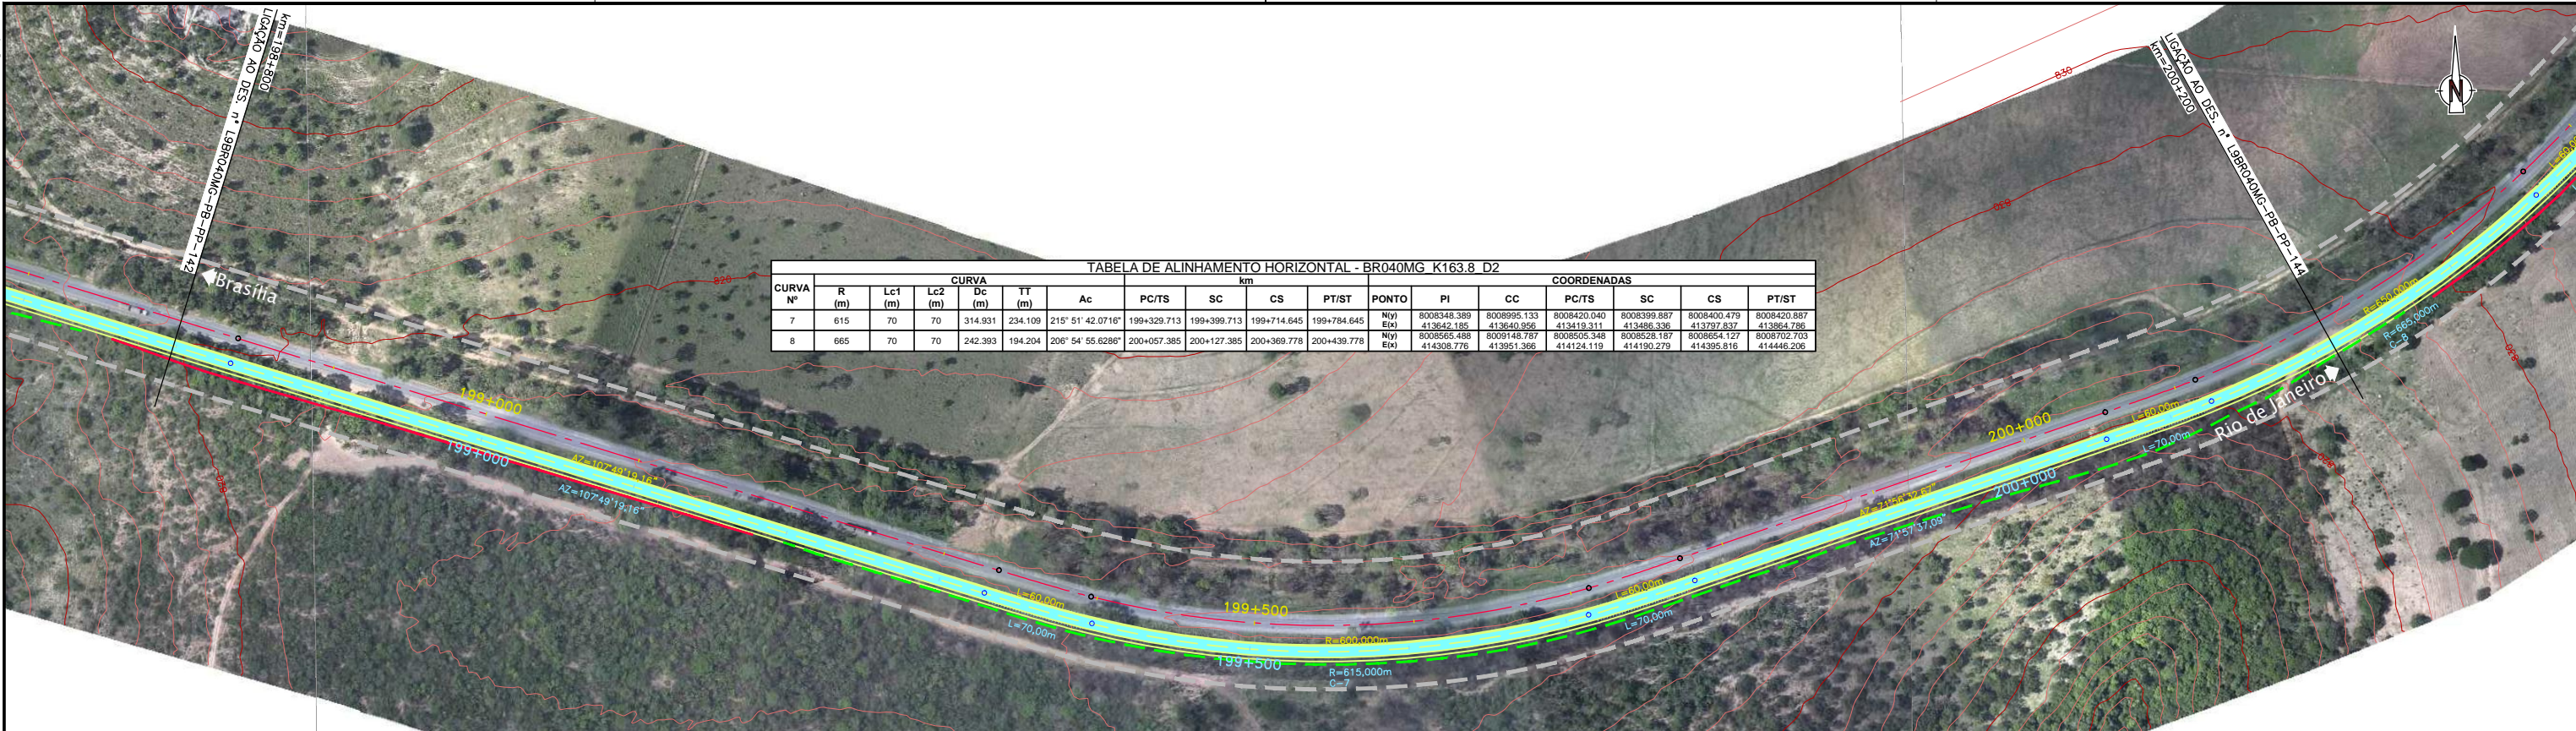


TABELA DE ALINHAMENTO HORIZONTAL - BR040MG K163.8 D2																
CURVA Nº	R (m)	Lc1 (m)	Lc2 (m)	Dc (m)	TT (m)	Ac	km					COORDENADAS				
							PC/TS	SC	CS	PT/ST	PONTO	PI	CC	PC/TS	SC	CS
7	615	70	70	314.931	234.109	215° 51' 42.0716"	199+329.713	199+399.713	199+714.645	199+784.645	Niy) 8008348.389 Eix) 413842.186	8008995.133 413840.956	8008420.040 413413.311	8008399.887 413498.336	8008400.479 413797.837	8008420.887 413864.786
8	665	70	70	242.393	194.204	206° 54' 55.6286"	200+057.385	200+127.385	200+369.778	200+439.778	Niy) 8008565.488 Eix) 414308.776	8009148.787 413951.366	8008505.348 414124.119	8008528.187 414190.279	8008654.127 414395.816	8008702.703 414446.206

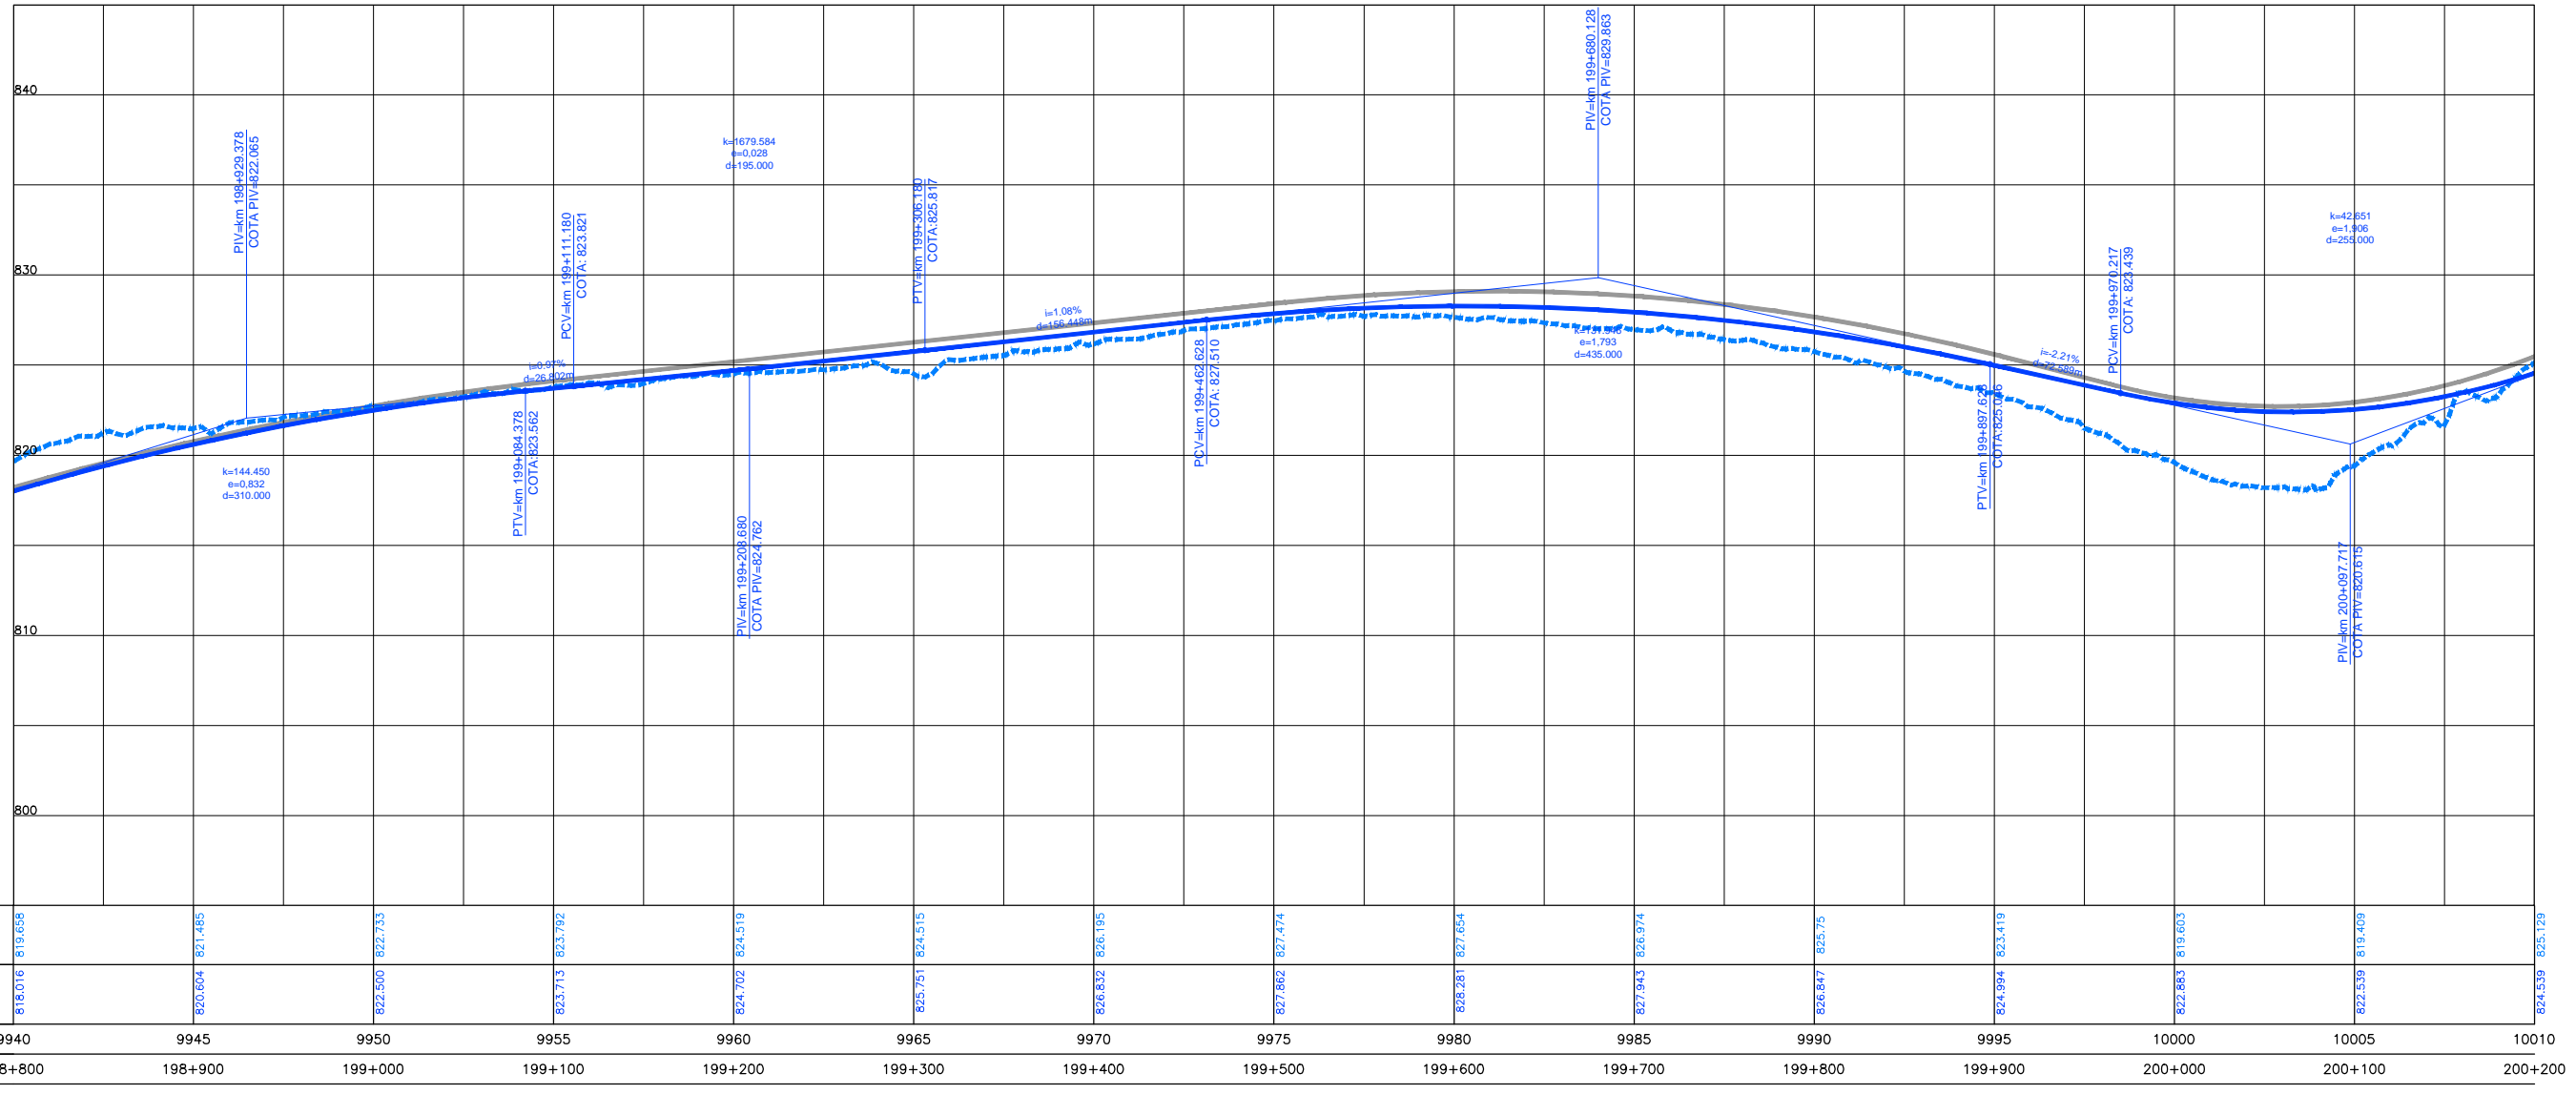

COTAS TERRENO PISTA NOVA ESQUERDA/DIREITA	819.658	821.485	822.733	823.792	824.519	824.515	826.195	827.714	827.654	826.974	825.75	823.419	819.603	819.409	824.539	825.129
COTAS PROJETO PISTA NOVA ESQUERDA/DIREITA	818.016	820.604	822.500	823.713	824.702	825.751	826.832	827.862	828.281	827.943	826.847	824.994	822.883	822.539	824.539	825.129
ESTAQUEAMENTO	9940	9945	9950	9955	9960	9965	9970	9975	9980	9985	9990	9995	10000	10005	10010	
QUILOMETRAGEM	198+800	198+900	199+000	199+100	199+200	199+300	199+400	199+500	199+600	199+700	199+800	199+900	200+000	200+100	200+200	

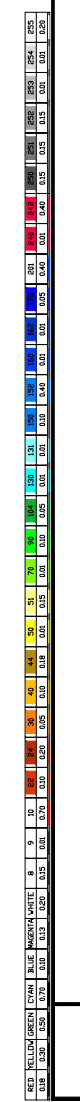

CONCESSIONÁRIA  
BR040



Projeto: **BR-040 DF / GO / MG**  
**TRECHO BRASÍLIA / DF - JUÍZ DE FORA / MG**

Projeto: Paulo Gomes/João Campos  
Colaborou: Luis Lima/Carlos Martins  
Desenhou: Natácha Rodrigues  
Resp. Téc: Luis Seraphim  
CREA-SO-0601479273

Elaborou	Data

Escalas:      Designação: PROJETO - CONTRATO CLÁUSULA 6.10  
**TRAÇADO**  
PROJETO GEOMÉTRICO  
km 198+800 ao km 200+200

Número: **L9BR040MG-PB-PP-143**  
Rev: **0**      N.ºm. Folha:      Data: **07** / **2014**