

Em cópia deste desenho com formato diferente do A1 atender à escala gráfica


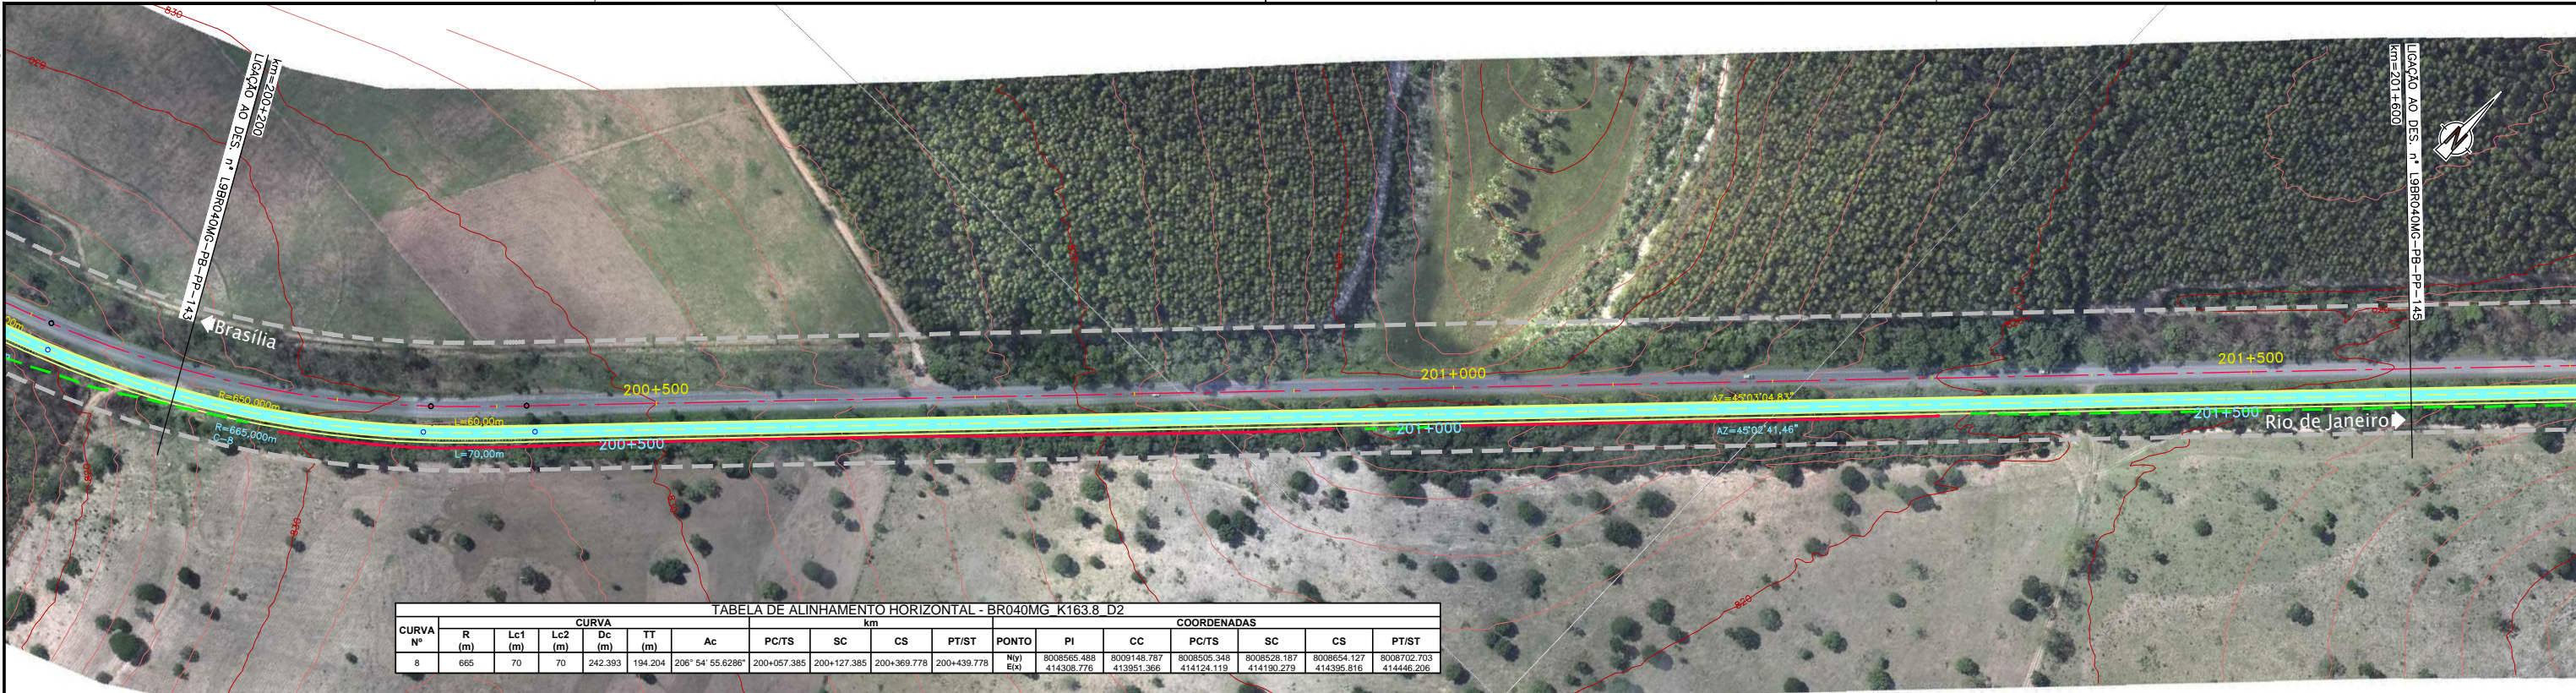


TABELA DE ALINHAMENTO HORIZONTAL - BR040MG K163.8 D2

CURVA Nº	R (m)	CURVA				Ac	km							COORDENADAS			
		Lc1 (m)	Lc2 (m)	Dc (m)	TT (m)		PC/TS	SC	CS	PT/ST	PONTO	PI	CC	PC/TS	SC	CS	PT/ST
8	665	70	70	242,393	194,204	206° 54' 55,6286"	200+057,385	200+127,385	200+369,778	200+439,778	Ny) E(x)	8008565,488 414308,776	8009148,787 413951,366	8008505,348 414124,119	8008528,187 414190,279	8008654,127 414395,816	8008702,703 414446,206

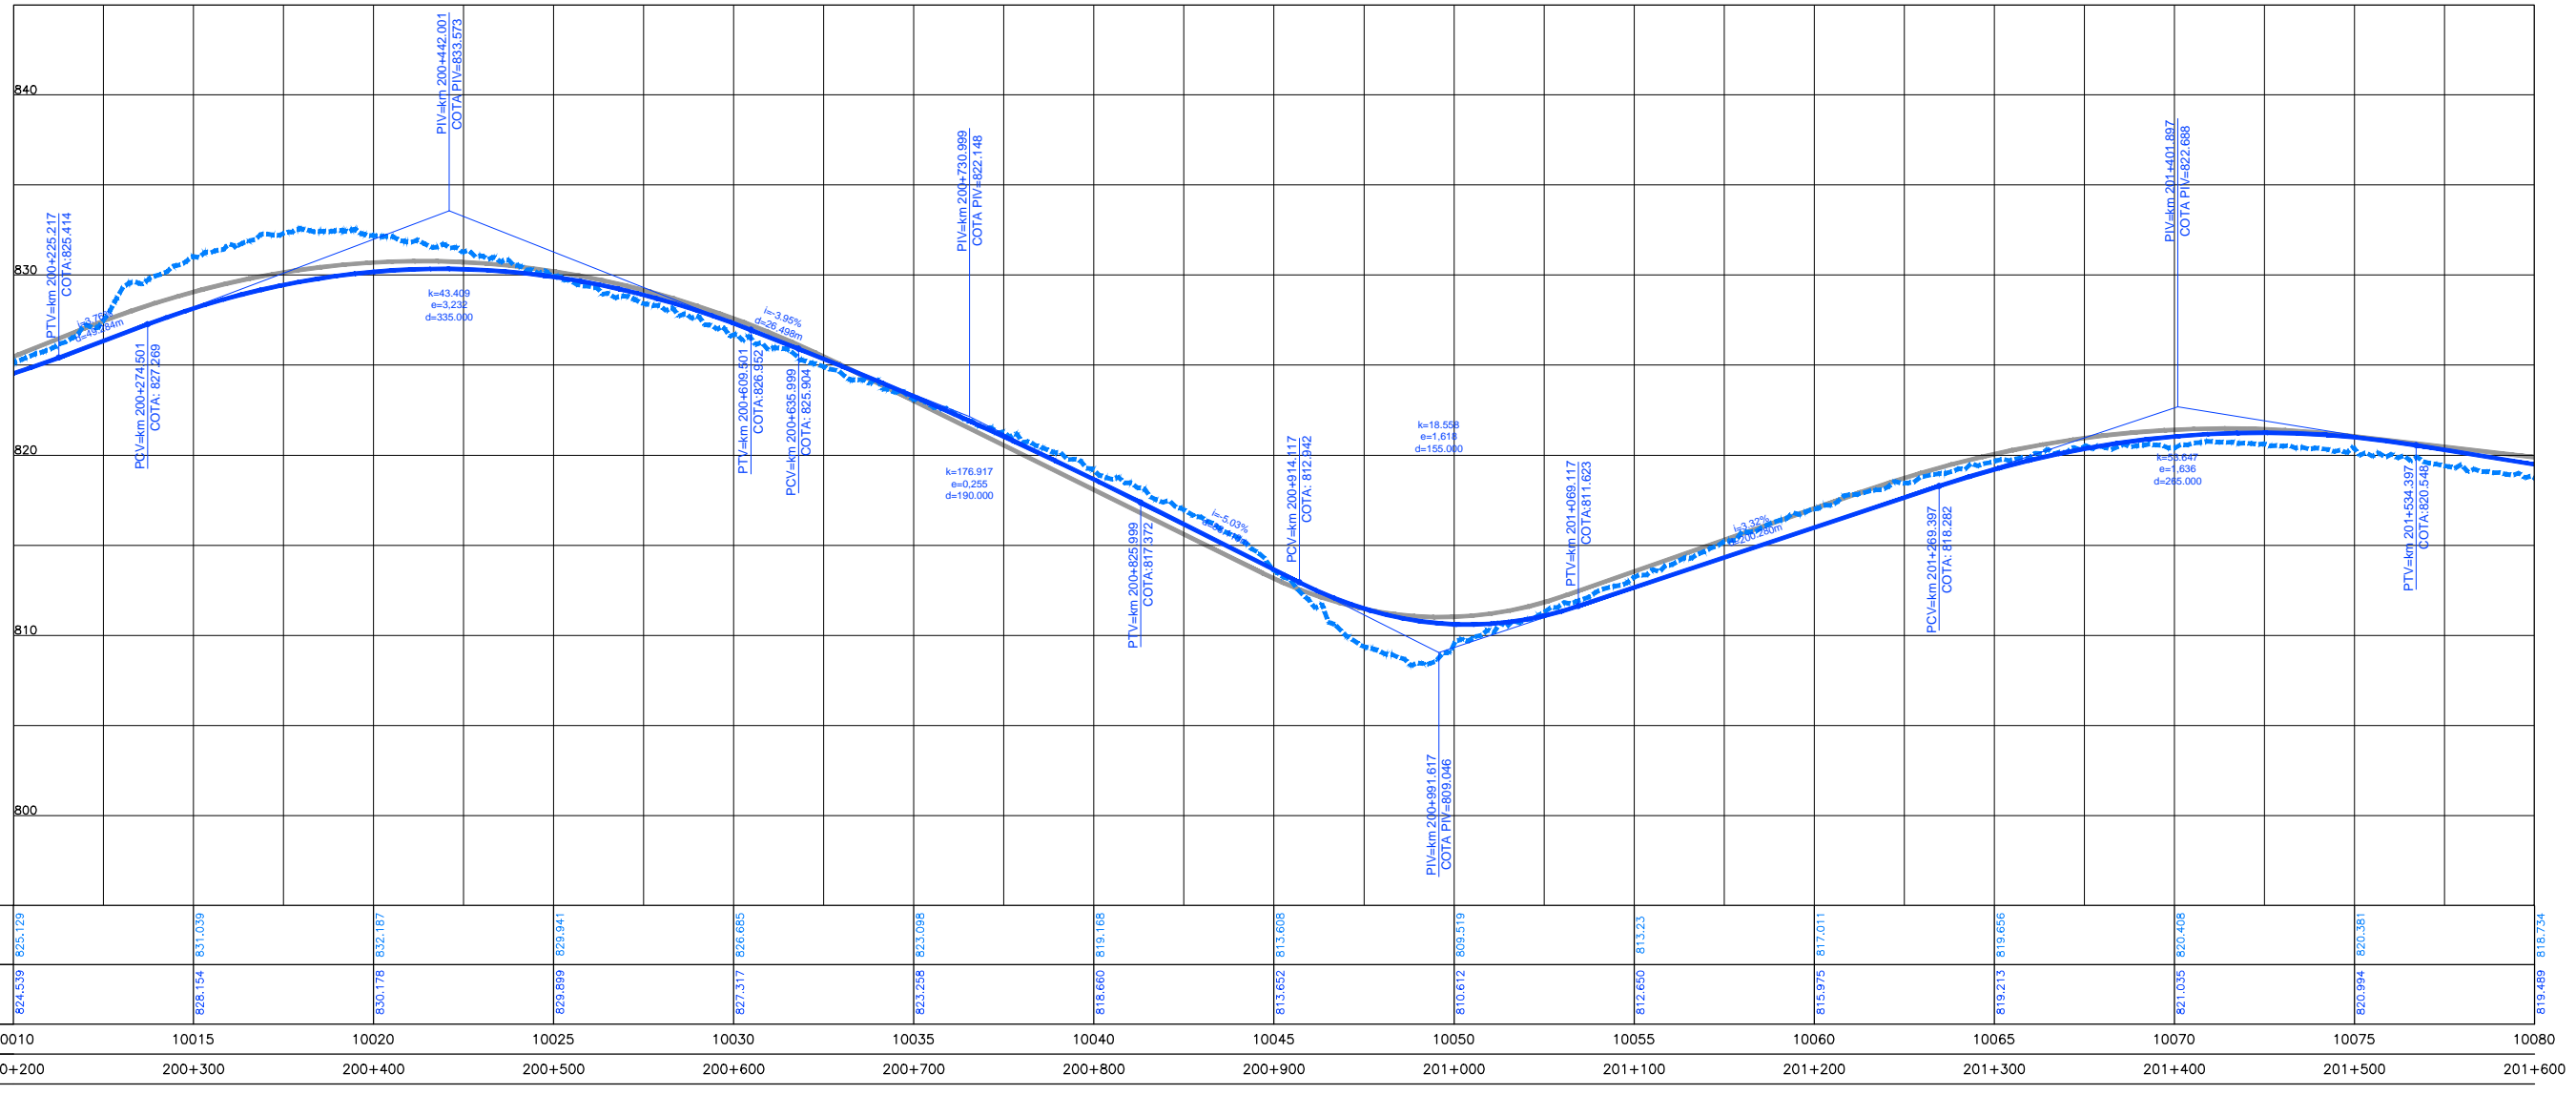

COTAS TERRENO PISTA NOVA ESQUERDA/DIREITA	825,129	831,039	832,187	829,941	826,685	823,098	819,168	813,608	810,612	809,519	813,223	817,011	819,656	820,408	820,381	818,754
COTAS PROJETO PISTA NOVA ESQUERDA/DIREITA	824,539	828,154	830,178	829,899	827,317	823,258	818,660	813,652	810,612	810,612	812,650	815,975	819,213	821,035	820,994	819,489
ESTAQUEAMENTO	10010	10015	10020	10025	10030	10035	10040	10045	10050	10055	10060	10065	10070	10075	10080	
QUILOMETRAGEM	200+200	200+300	200+400	200+500	200+600	200+700	200+800	200+900	201+000	201+100	201+200	201+300	201+400	201+500	201+600	

PROJETO	PROPOSTA	REVISÃO	DATA	DESCRIÇÃO
01	01	01	07/2014	PROJETO GEOMÉTRICO



CONCESSIONÁRIA  
BR040



Projeto: **BR-040 DF / GO / MG**  
**TRECHO BRASÍLIA / DF - JUÍZ DE FORA / MG**

Projeto: Paulo Gomes/João Campos  
Colaborou: Luis Lima/Carlos Martins  
Desenhou: Natácha Rodrigues  
Resp. Téc.: *Luis Seraphim*  
CREA-50-0601479273

Elaborou	Data

Escalas: \_\_\_\_\_  
Designação: PROJETO - CONTRATO CLÁUSULA 6.10  
**TRAÇADO**  
PROJETO GEOMÉTRICO  
km 200+200 ao km 201+600  
Número: **L9BR040MG-PB-PP-144**  
Rev. **0** N.ºm. Folha: **07** Data: **2014**