


Em cópias deste desenho com formato diferente do A1 atender à escala gráfica  
N:100m BR BR040M LOTEI AP\_P02 PROJ\_TRANSPORTE L9BR040MG-PB-PP-144

Em cópias deste desenho com formato diferente do A1 atender à escala gráfica  
N:100m BR BR040M LOTEI AP\_P02 PROJ\_TRANSPORTE L9BR040MG-PB-PP-144

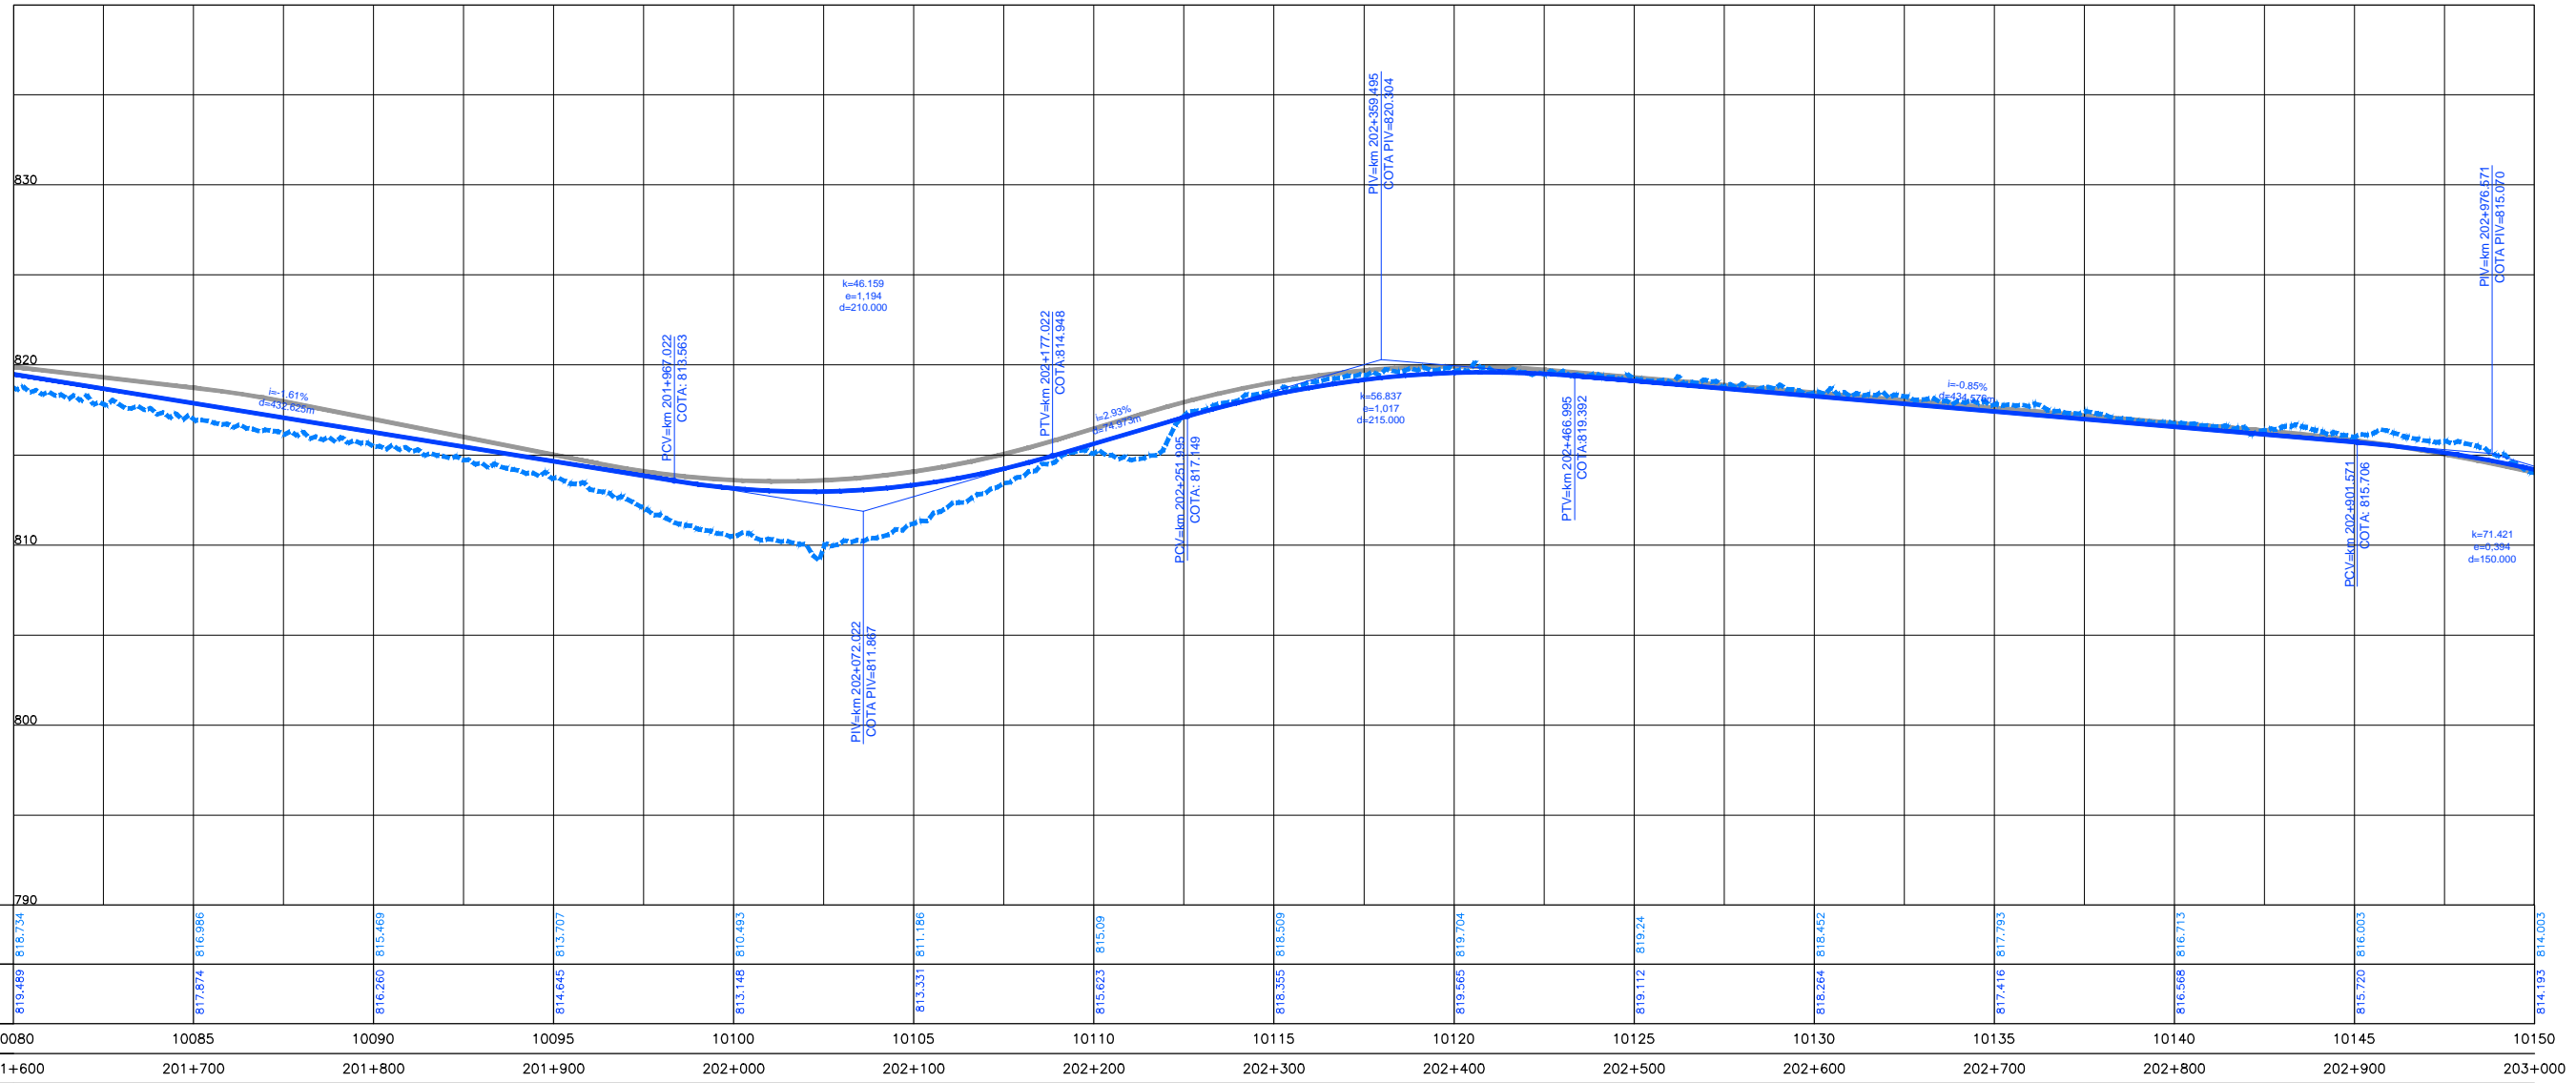

COTAS TERRENO PISTA NOVA ESQUERDA/DIREITA	818,734	816,986	815,469	813,707	810,493	811,166	815,09	818,509	819,704	819,24	818,452	817,993	816,713	816,003	814,003
COTAS PROJETO PISTA NOVA ESQUERDA/DIREITA	819,489	817,874	816,260	814,645	813,148	813,331	815,623	818,355	819,585	819,112	818,284	817,416	816,588	815,720	814,193
ESTAQUEAMENTO	10080	10085	10090	10095	10100	10105	10110	10115	10120	10125	10130	10135	10140	10145	10150
QUILOMETRAGEM	201+600	201+700	201+800	201+900	202+000	202+100	202+200	202+300	202+400	202+500	202+600	202+700	202+800	202+900	203+000



CONCESSIONÁRIA  
BR040  
VIAPONTE  
Engenharia, Ltda.

Projeto: **BR-040 DF / GO / MG**  
**TRECHO BRASÍLIA / DF - JUÍZ DE FORA / MG**

Projeto: Paulo Gomes/João Campos  
Colaborou: Luis Lima/Carlos Martins  
Desenhou: Natacha Rodrigues  
Resp. Téc: Luis Seraphim  
CREA-SO:0601479273

Escalas:  
Designação: PROJETO - CONTRATO CLÁUSULA 6.10  
**TRAÇADO**  
PROJETO GEOMÉTRICO  
km 201+600 ao km 203+000

Número: L9BR040MG-PB-PP-145  
Rev: **0** N.ºm. F.º: Data: **07** 2014