

Em cópia deste desenho com formato diferente do A1 atender à escala gráfica
 N:100M BR BR040M LOTE 1 AP PROJ TRAMONTA PROJ PAT PP 2014 03
 N:100M BR BR040M LOTE 1 AP PROJ TRAMONTA PROJ PAT PP 2014 03


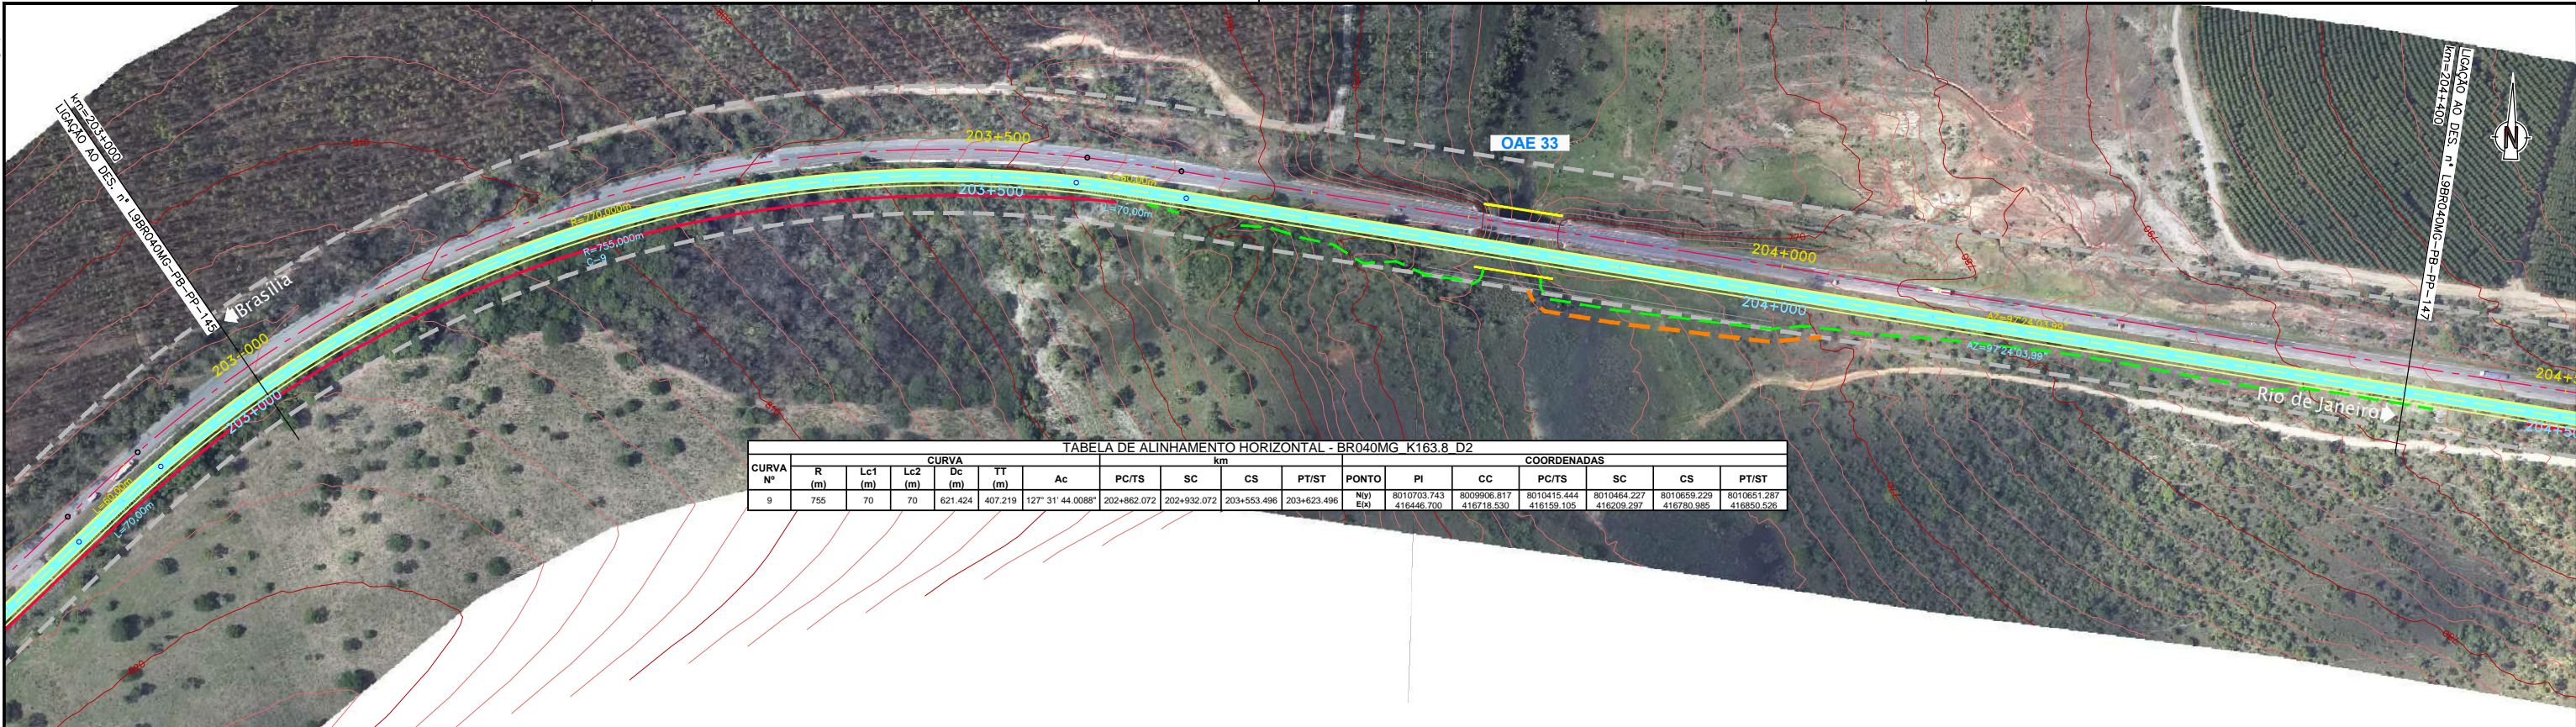


TABELA DE ALINHAMENTO HORIZONTAL - BR040MG K163.8 D2

CURVA Nº	R (m)	CURVA					Ac	PC/TS	SC	CS	PT/ST	PONTO	PI	COORDENADAS				
		Lc1 (m)	Lc2 (m)	Dc (m)	TT (m)	CC								PC/TS	SC	CS	PT/ST	
9	755	70	70	621.424	407.219	127° 31' 44.0088"	202+862.072	202+932.072	203+553.496	203+623.496	N/y) E(x)	8010703.743 416446.700	8009906.817 416718.530	8010415.444 416159.105	8010464.227 416209.297	8010659.229 416780.985	8010651.287 416850.526	



COTAS TERRENO ESQUERDA/DIREITA	814.193	814.003	812.96	810.205	805.586	801.115	794.449	782.901	774.216	770.026	768.29	771.506	777.524	783.622	786.916	793.296	793.1
COTAS PROJETO ESQUERDA/DIREITA	814.193	811.422	807.742	802.901	797.006	790.922	784.838	778.754	775.819	775.241	776.727	780.873	785.020	789.166	793.296	793.1	
ESTAQUEAMENTO	10150	10155	10160	10165	10170	10175	10180	10185	10190	10195	10200	10205	10210	10215	10220		
QUILOMETRAGEM	203+000	203+100	203+200	203+300	203+400	203+500	203+600	203+700	203+800	203+900	204+000	204+100	204+200	204+300	204+400		

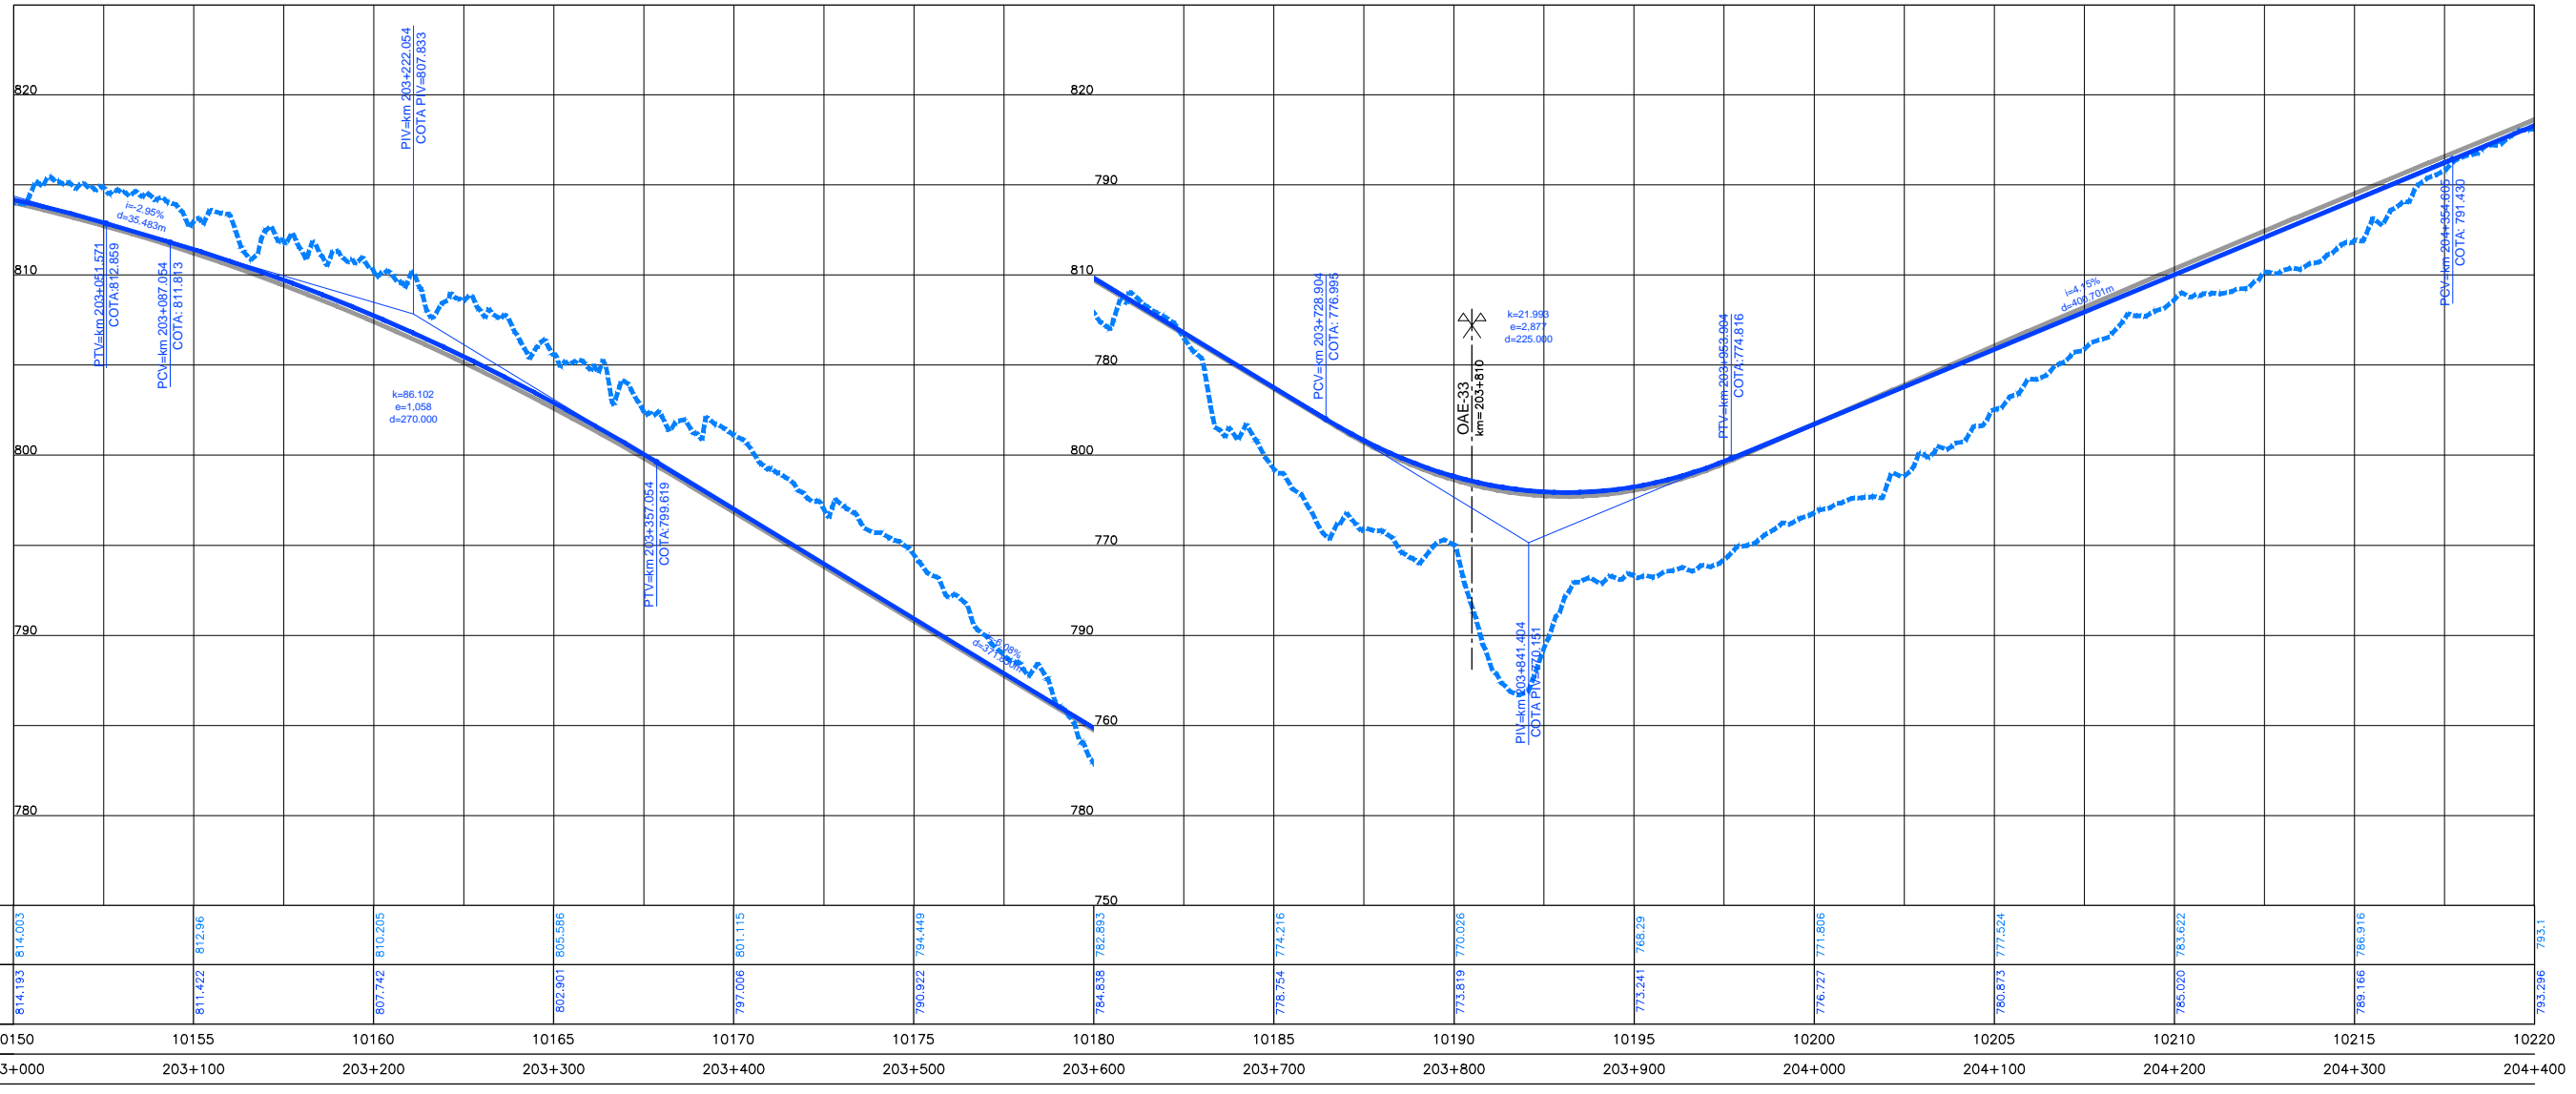

**CONCESSIONÁRIA
BR040**



Projeto: **BR-040 DF / GO / MG**
TRECHO BRASÍLIA / DF - JUÍZ DE FORA / MG

Projeto: Paulo Gomes/João Campos
 Colaborou: Luis Lima/Carlos Martins
 Desenhou: Natácha Rodrigues
 Resp. Téc: Luis Seraphim
 CREA-SO-06014792/3

Elaborou	Data

Escalas: Designação: PROJETO - CONTRATO CLÁUSULA 6.10
TRAÇADO
 PROJETO GEOMÉTRICO
 km 203+000 ao km 204+400
 Número: **L9BR040MG-PB-PP-146**
 Rev: **0** N.ºm. Folha: Data: **07** **2014**