

Em cópias deste desenho com formato diferente do A1 atender à escala gráfica



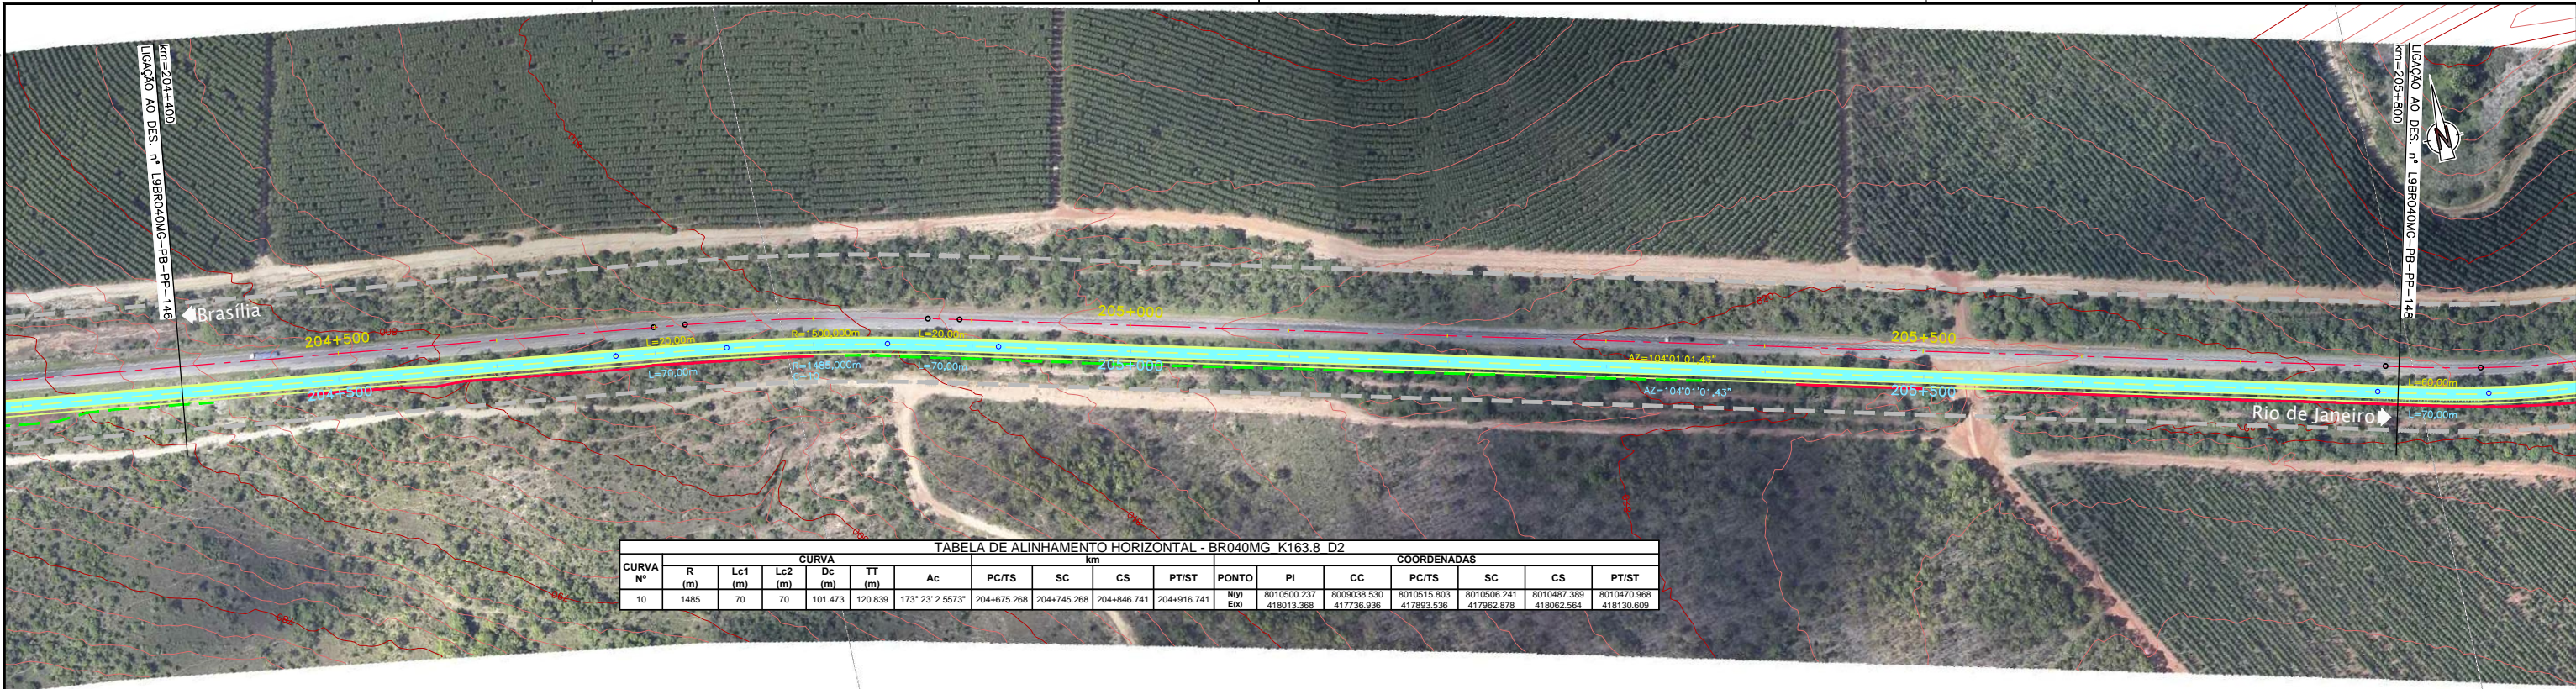


TABELA DE ALINHAMENTO HORIZONTAL - BR040MG - K163.8 - D2

CURVA Nº	CURVA						COORDENADAS										
	R (m)	Lc1 (m)	Lc2 (m)	Dc (m)	TT (m)	Ac	PC/TS	SC	CS	PT/ST	PONTO	PI	CC	PC/TS	SC	CS	PT/ST
10	1485	70	70	101.473	120.839	173° 23' 2.5573"	204+675.268	204+745.268	204+846.741	204+916.741	Niy) Eto)	8010500.237 418013.368	8009038.530 417736.936	8010515.803 417893.536	8010506.241 417962.878	8010487.389 418062.564	8010470.968 418130.609

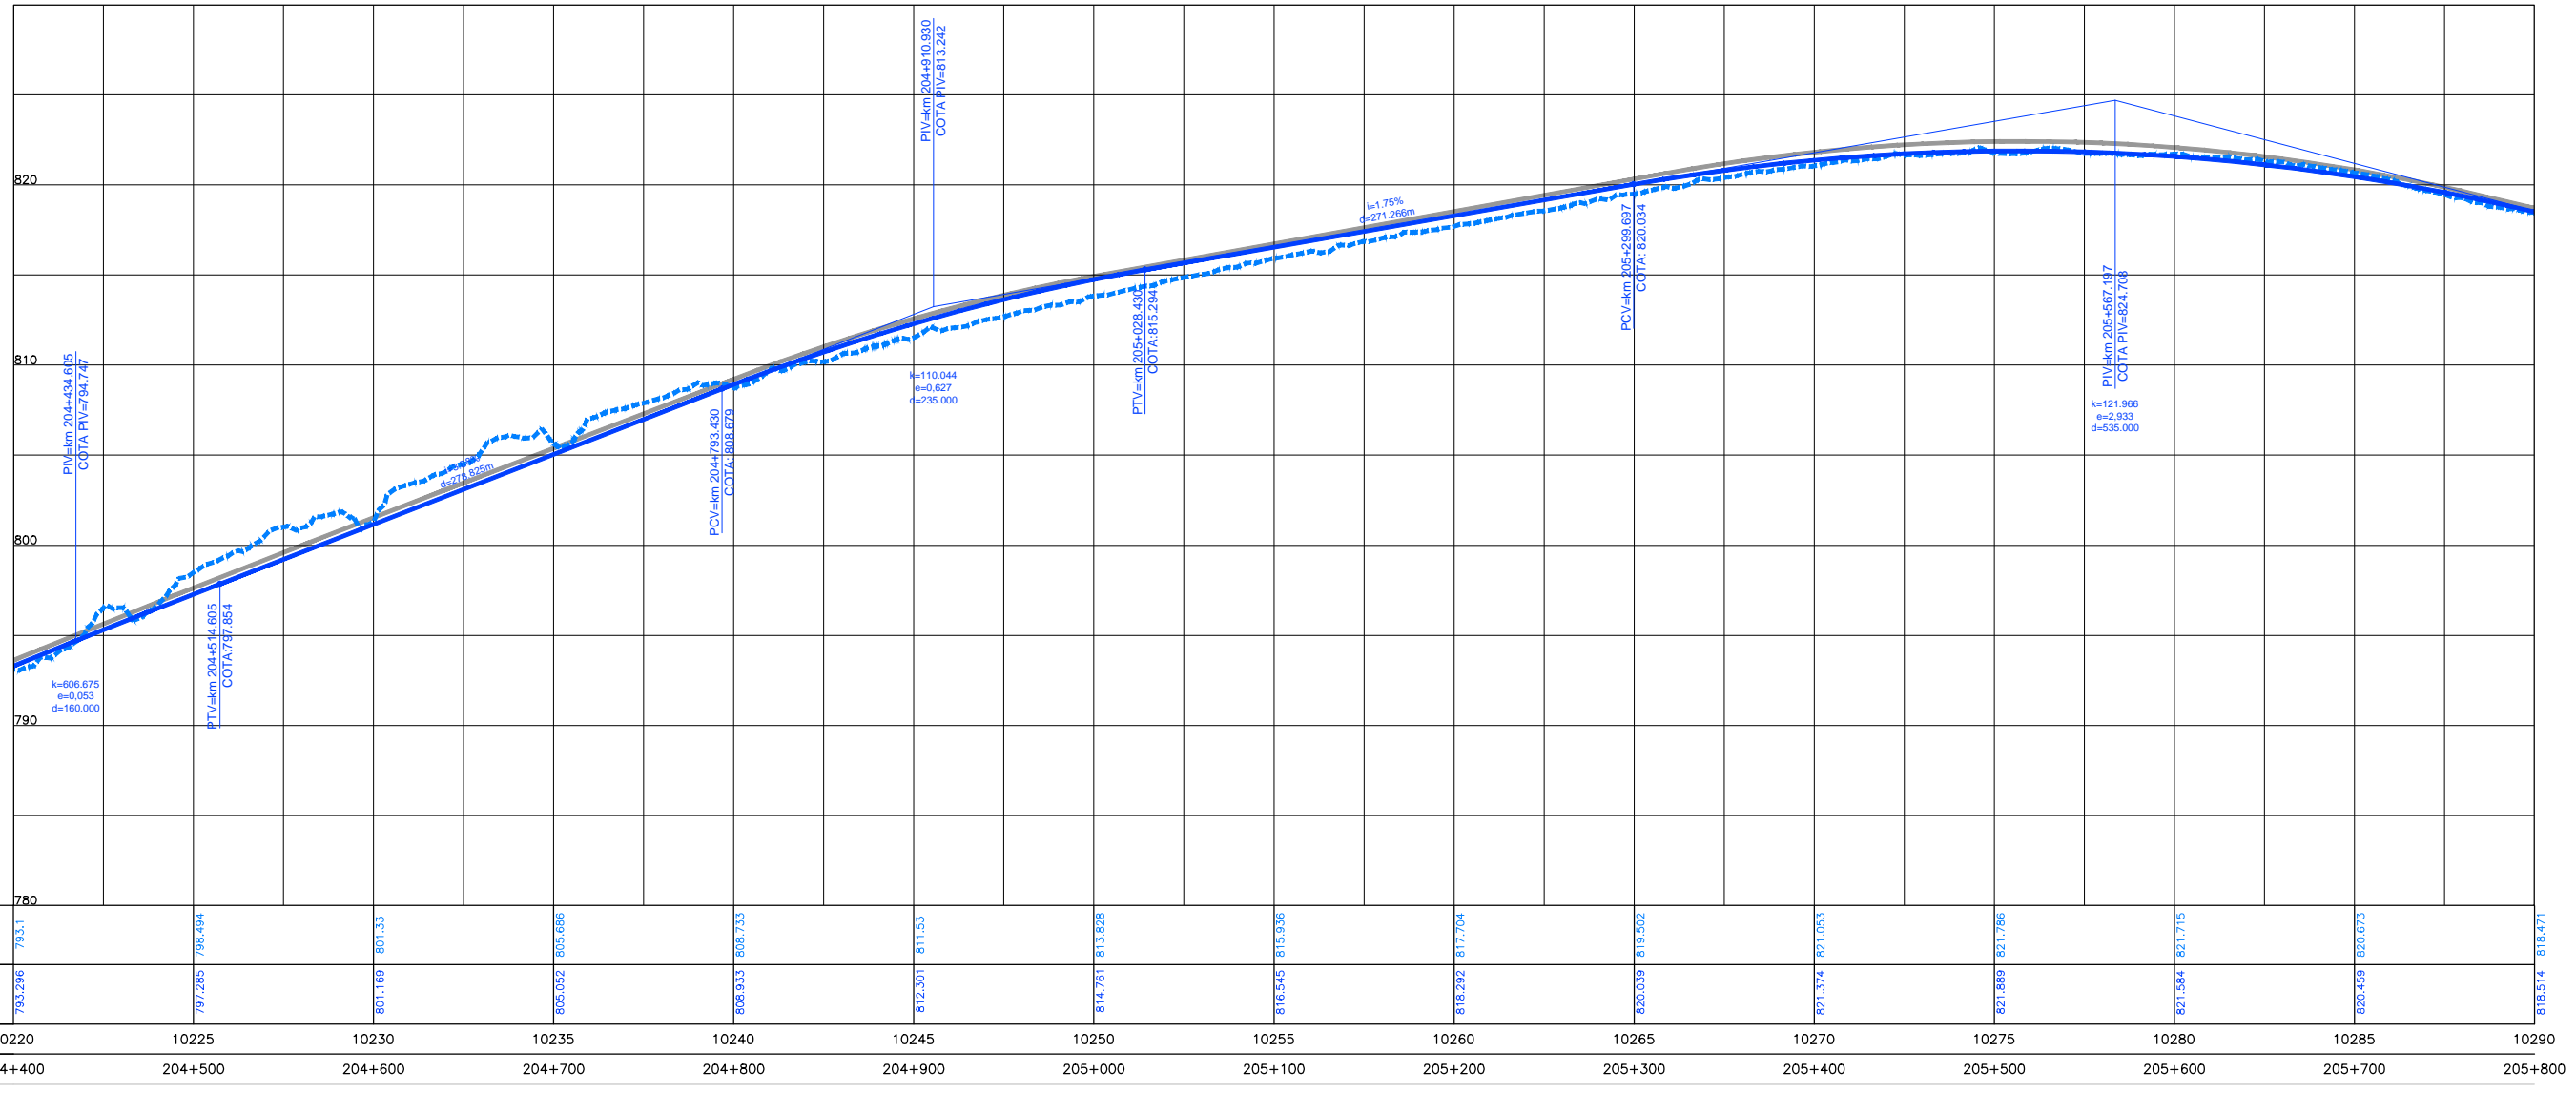

COTAS TERRENO PISTA NOVA ESQUERDA/DIREITA	793,1	798,494	801,33	805,886	808,733	811,53	813,295	815,936	817,704	819,502	821,053	821,786	821,715	820,673	818,471
COTAS PROJETO PISTA NOVA ESQUERDA/DIREITA	793,286	798,854	801,33	805,886	808,933	812,301	814,781	816,545	818,292	820,039	821,374	821,889	821,584	820,459	818,514
ESTAQUEAMENTO	10220	10225	10230	10235	10240	10245	10250	10255	10260	10265	10270	10275	10280	10285	10290
QUILOMETRAGEM	204+400	204+500	204+600	204+700	204+800	204+900	205+000	205+100	205+200	205+300	205+400	205+500	205+600	205+700	205+800

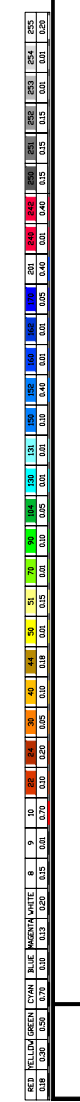

**CONCESSIONÁRIA
BR040**



Projeto: **BR-040 DF / GO / MG**
TRECHO BRÁSILIA / DF - JUÍZ DE FORA / MG

Projeto: Paulo Gomes/João Campos
Colaborou: Luis Lima/Carlos Martins
Desenhou: Natácha Rodrigues
Resp. Téc: *Luis Seraphim*
CREA-SO-0601479273

Elaborou	Data

Escalas: Designação: PROJETO - CONTRATO CLÁUSULA 6.10
TRAÇADO
PROJETO GEOMÉTRICO
km 204+400 ao km 205+800

Número: **L9BR040MG-PB-PP-147**
Rev. **0** N.ºm. Folha: Data: **07** **2014**