



Em cópias deste desenho com formato diferente do A1 atender à escala gráfica
 N:\1044-08- BR040- LOTES_ AP_P012_ PROJ_TRECHO1\L9BR040MG-PB-PP-148-2013.dwg
 N:\1044-08- BR040- LOTES_ AP_P012_ PROJ_TRECHO1\L9BR040MG-PB-PP-148-2013.dwg
 N:\1044-08- BR040- LOTES_ AP_P012_ PROJ_TRECHO1\L9BR040MG-PB-PP-148-2013.dwg

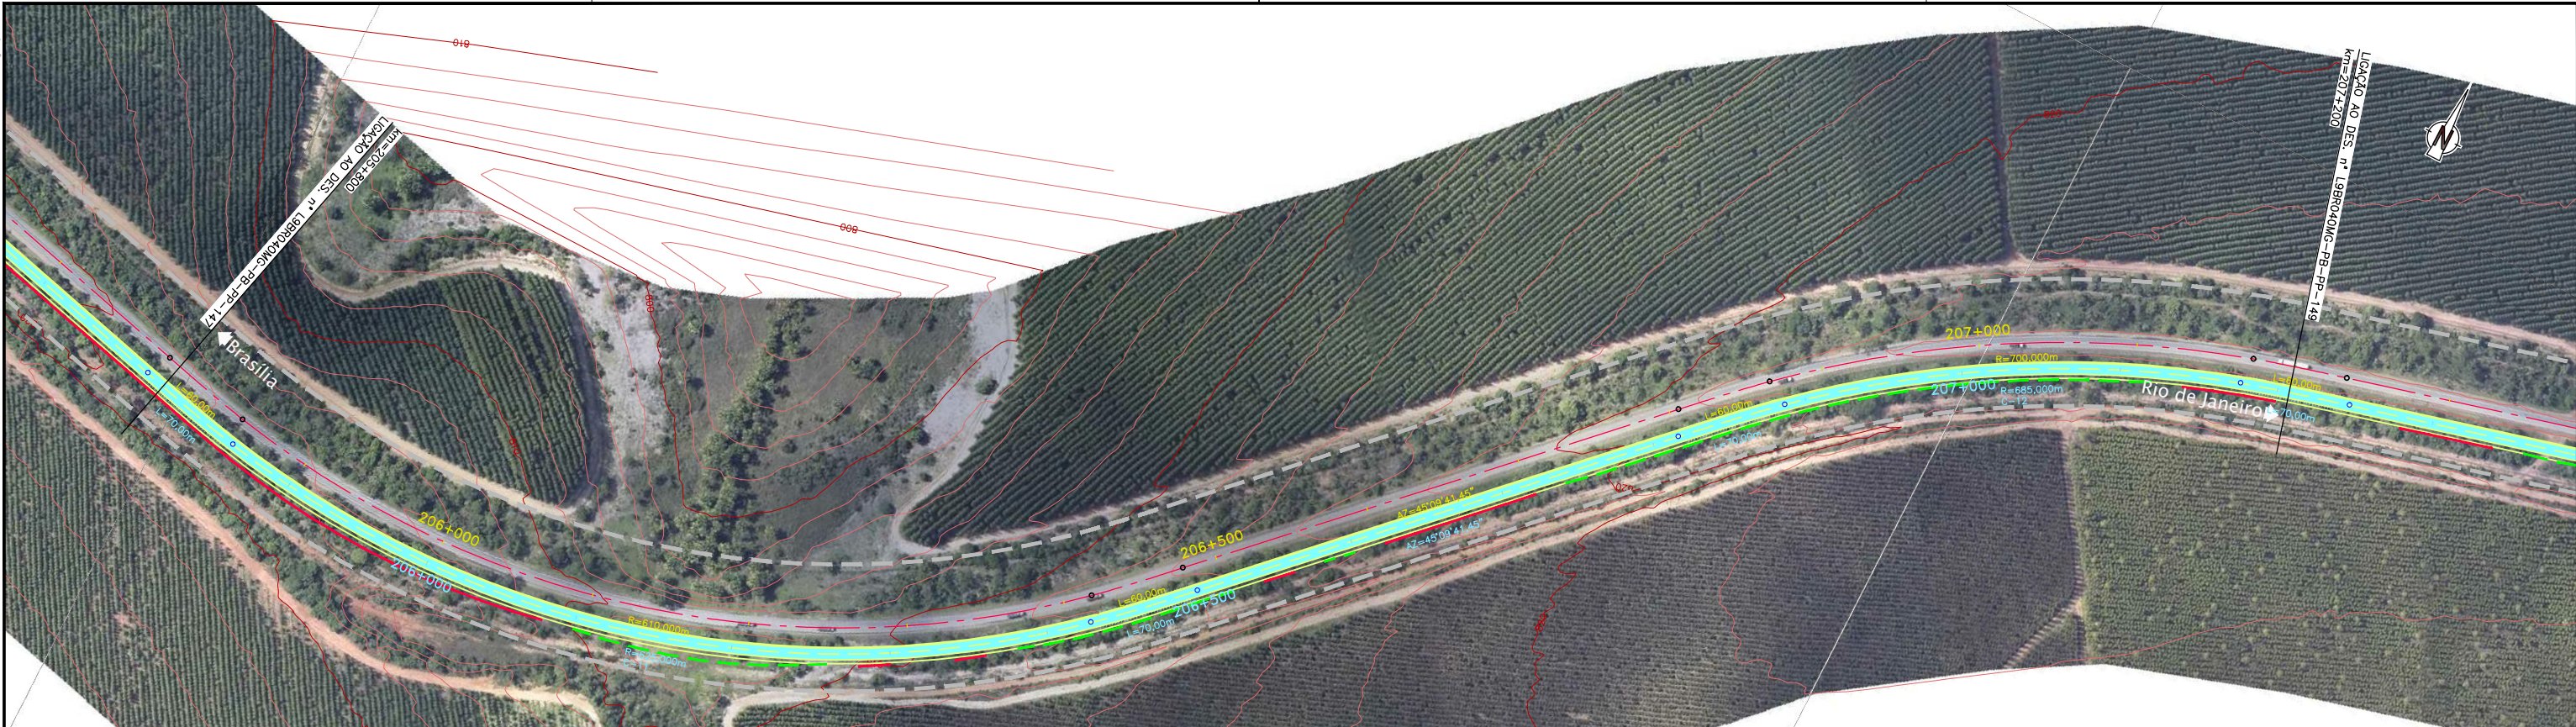

8	9	10	11	12	13	14	15	16	17	18	19	20	21	22	23	24	25
0.00	0.05	0.10	0.15	0.20	0.25	0.30	0.35	0.40	0.45	0.50	0.55	0.60	0.65	0.70	0.75	0.80	0.85

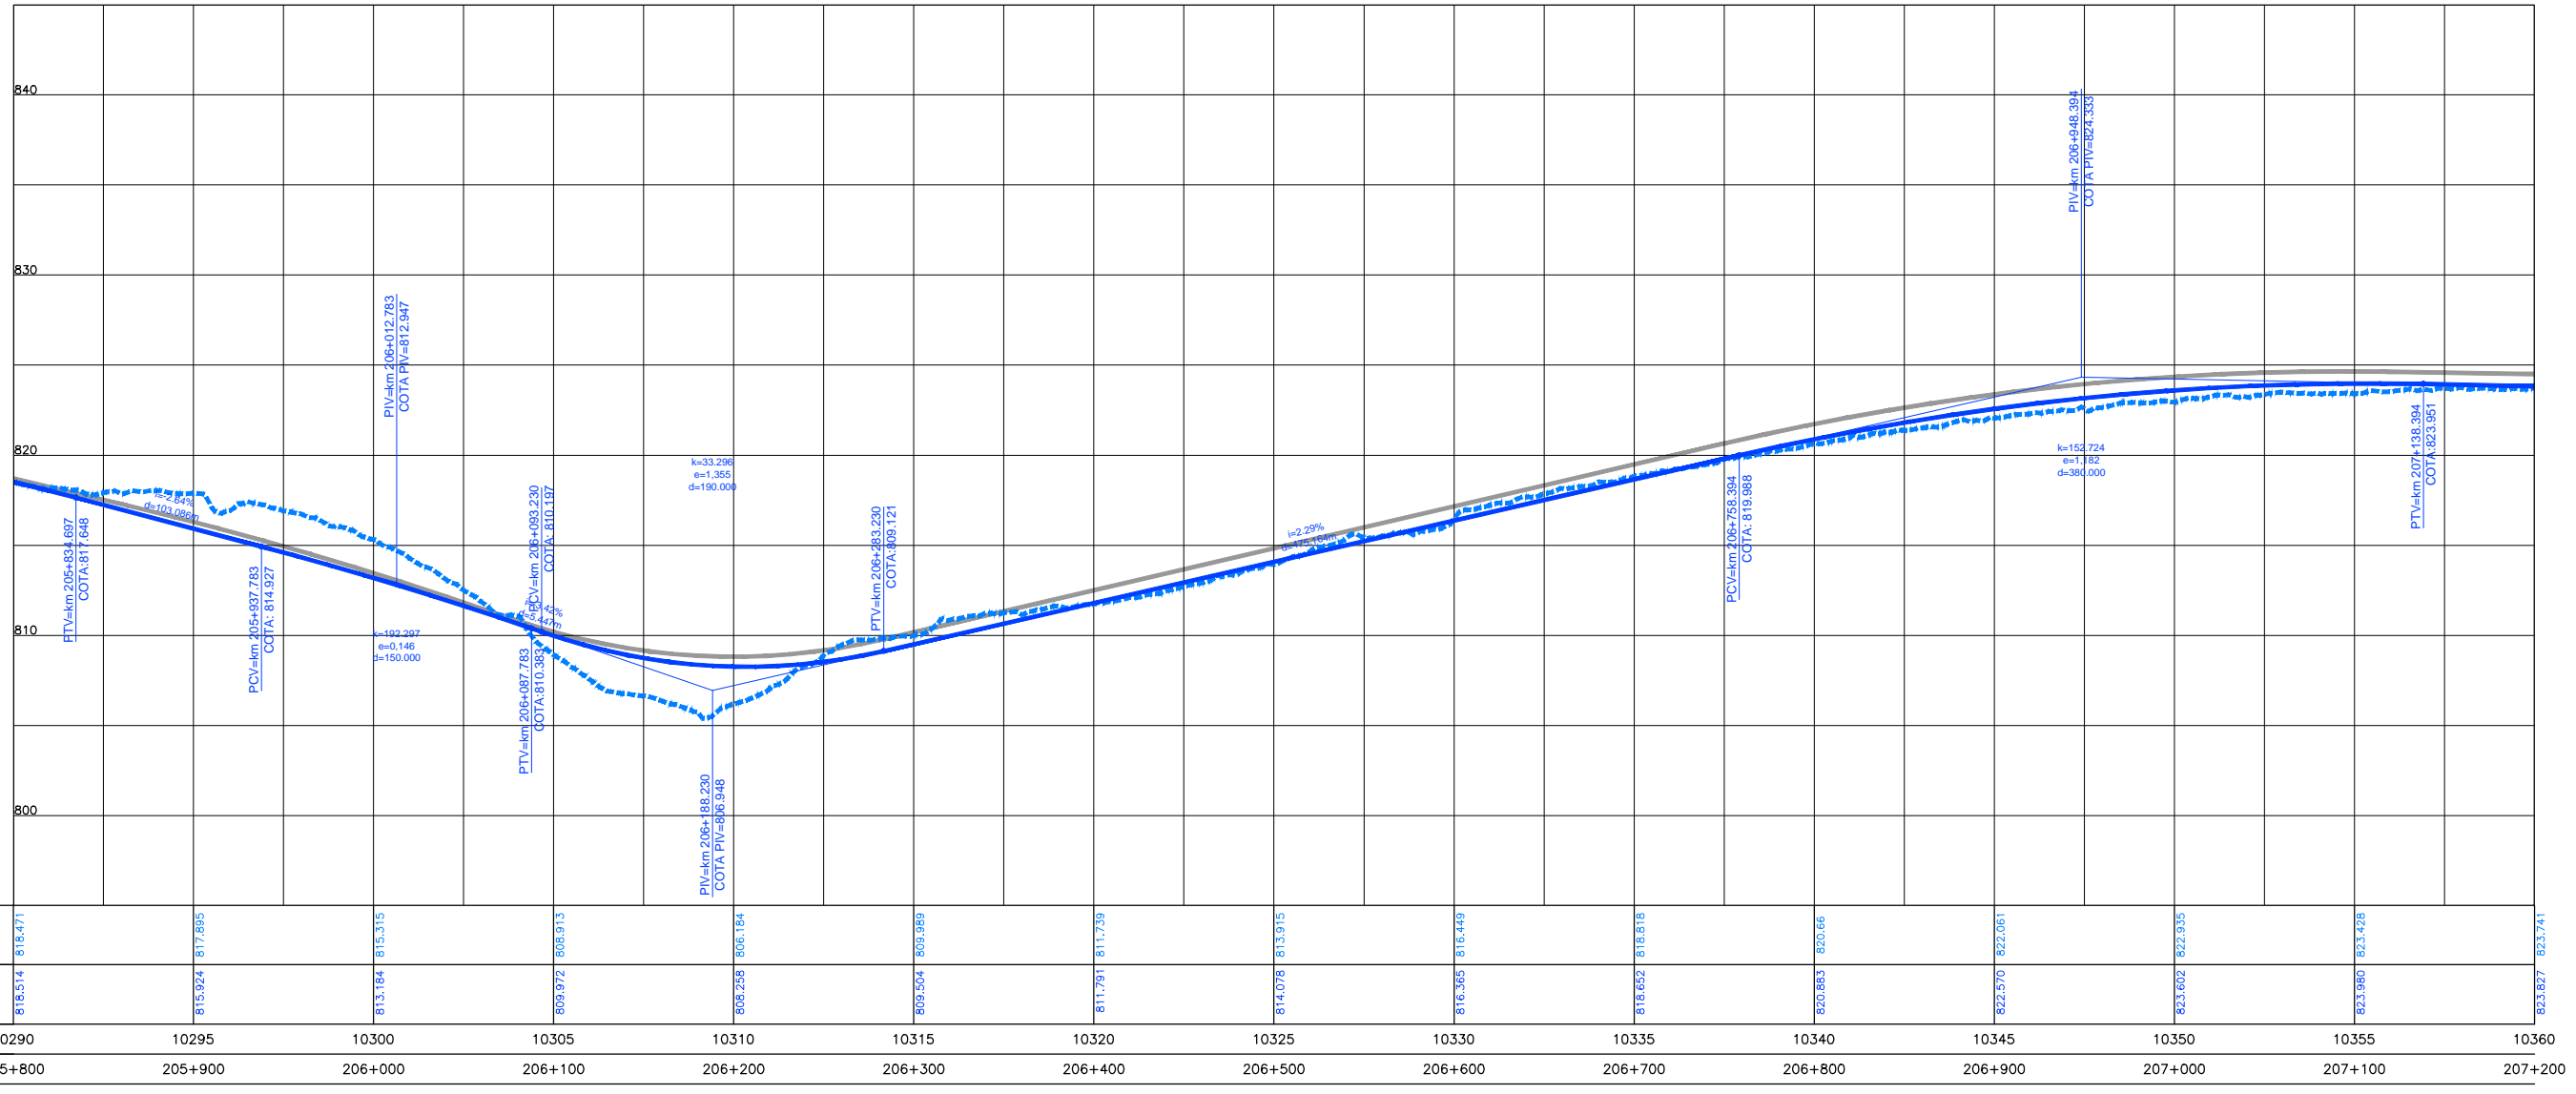

COTAS TERRENO PISTA NOVA ESQUERDA/DIREITA	818.471	817.895	815.315	808.913	806.184	809.989	811.739	813.915	816.449	818.915	820.66	822.061	823.335	823.928	823.741
COTAS PROJETO PISTA NOVA ESQUERDA/DIREITA	818.514	815.924	813.184	809.972	806.258	809.504	811.791	814.078	816.365	818.652	820.883	822.570	823.602	823.980	823.951
ESTAQUEAMENTO	10290	10295	10300	10305	10310	10315	10320	10325	10330	10335	10340	10345	10350	10355	10360
QUILOMETRAGEM	205+800	205+900	206+000	206+100	206+200	206+300	206+400	206+500	206+600	206+700	206+800	206+900	207+000	207+100	207+200



CONCESSIONÁRIA
BR040



Projeto: **BR-040 DF / GO / MG**
TRECHO BRASÍLIA / DF - JUÍZ DE FORA / MG

Projeto: Paulo Gomes/João Campos
 Colaborou: Luis Lima/Carlos Martins
 Desenhou: Natácha Rodrigues
 Resp. Téc: *Luis Seraphim*
 CREA-SO-0601479273

Elaborou	Data

Escalas: Designação: PROJETO - CONTRATO CLÁUSULA 6.10
TRAÇADO
 PROJETO GEOMÉTRICO
 km 205+800 ao km 207+200
 Número: **L9BR040MG-PB-PP-148**
 Rev: **0** N.ºm. F.ºh: Data: **07/2014**