Em cópias deste desenho com formato diferente do A1 atender à escala gráfica

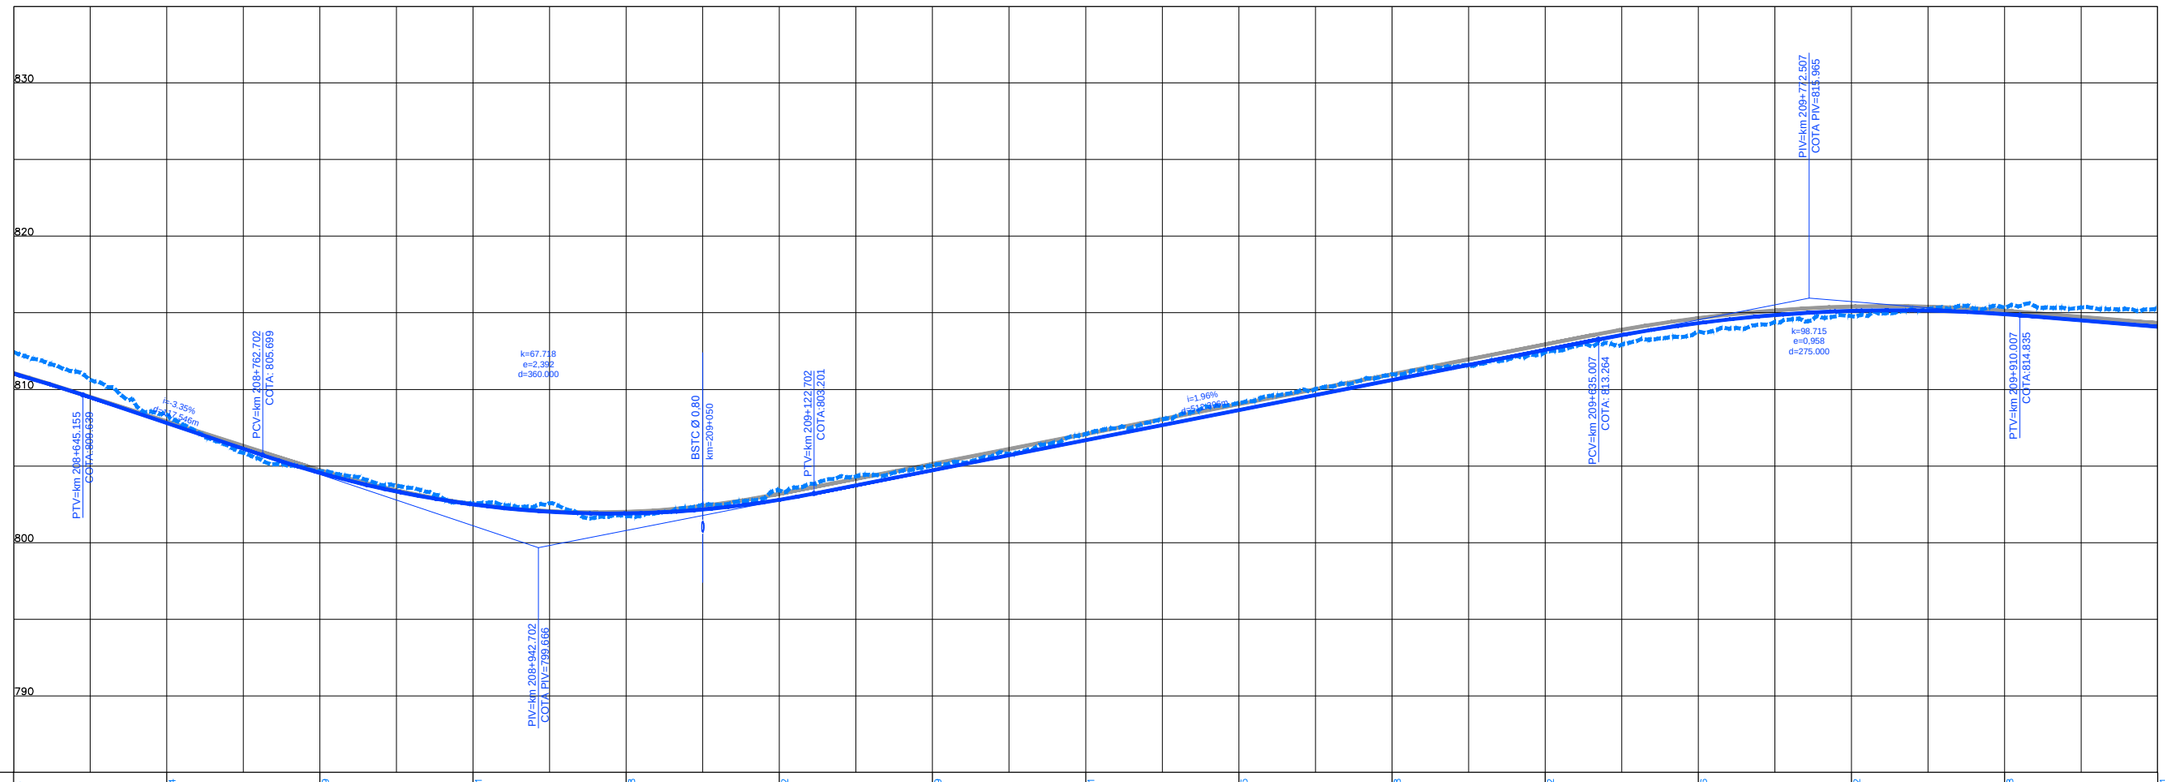

COTAS TERRENO PISTA NOVA ESQUERDA/DIREITA	812,44		808,354		804,639		802,551		801,748		803,412		805,019		807,081		809,115		810,988		812,412		813,776		814,782		815,348		815,221
COTAS PROJETO PISTA NOVA ESQUERDA/DIREITA	811,013		807,801		804,552		802,489		801,903		802,793		804,720		806,684		808,648		810,612		812,576		814,327		815,126		814,912		814,096
ESTAQUEAMENTO	10430		10435		10440		10445		10450		10455		10460		10465		10470		10475		10480		10485		10490		10495		10500
QUILOMETRAGEM	208+600		208+700		208+800		208+900		209+000		209+100		209+200		209+300		209+400		209+500		209+600		209+700		209+800		209+900		210+000

RED	YELLOW	GREEN	CYAN	BLUE	MAGENTA	WHITE
0,18	0,30	0,58	0,70	0,10	0,23	0,08

ANTT

CONCESSIONÁRIA BR040

VIAPONTE — Engenharia, Ltda.

Projecto:

BR-040 DF / GO / MG

TRECHO BRASÍLIA / DF - JUÍZ DE FORA / MG

Projetou: Paulo Gomes/João Campos
Colaborou: Luís Lima/Carlos Martins
Desenhou: Natacha Rodrigues
Resp. Téc: Luis Serophim
CREA-SP:0601479273

Alt.	Descrição	Elaborou	Data

Escalas:

Designação: PROJETO - CONTRATO CLÁUSULA 6.10
TRAÇADO
PROJETO GEOMÉTRICO
km 208+600 ao km 210+000

Número: L9BR040MG-PB-PP-150

Rev. 0 | Núm. Folha: | Data: 07 2014