
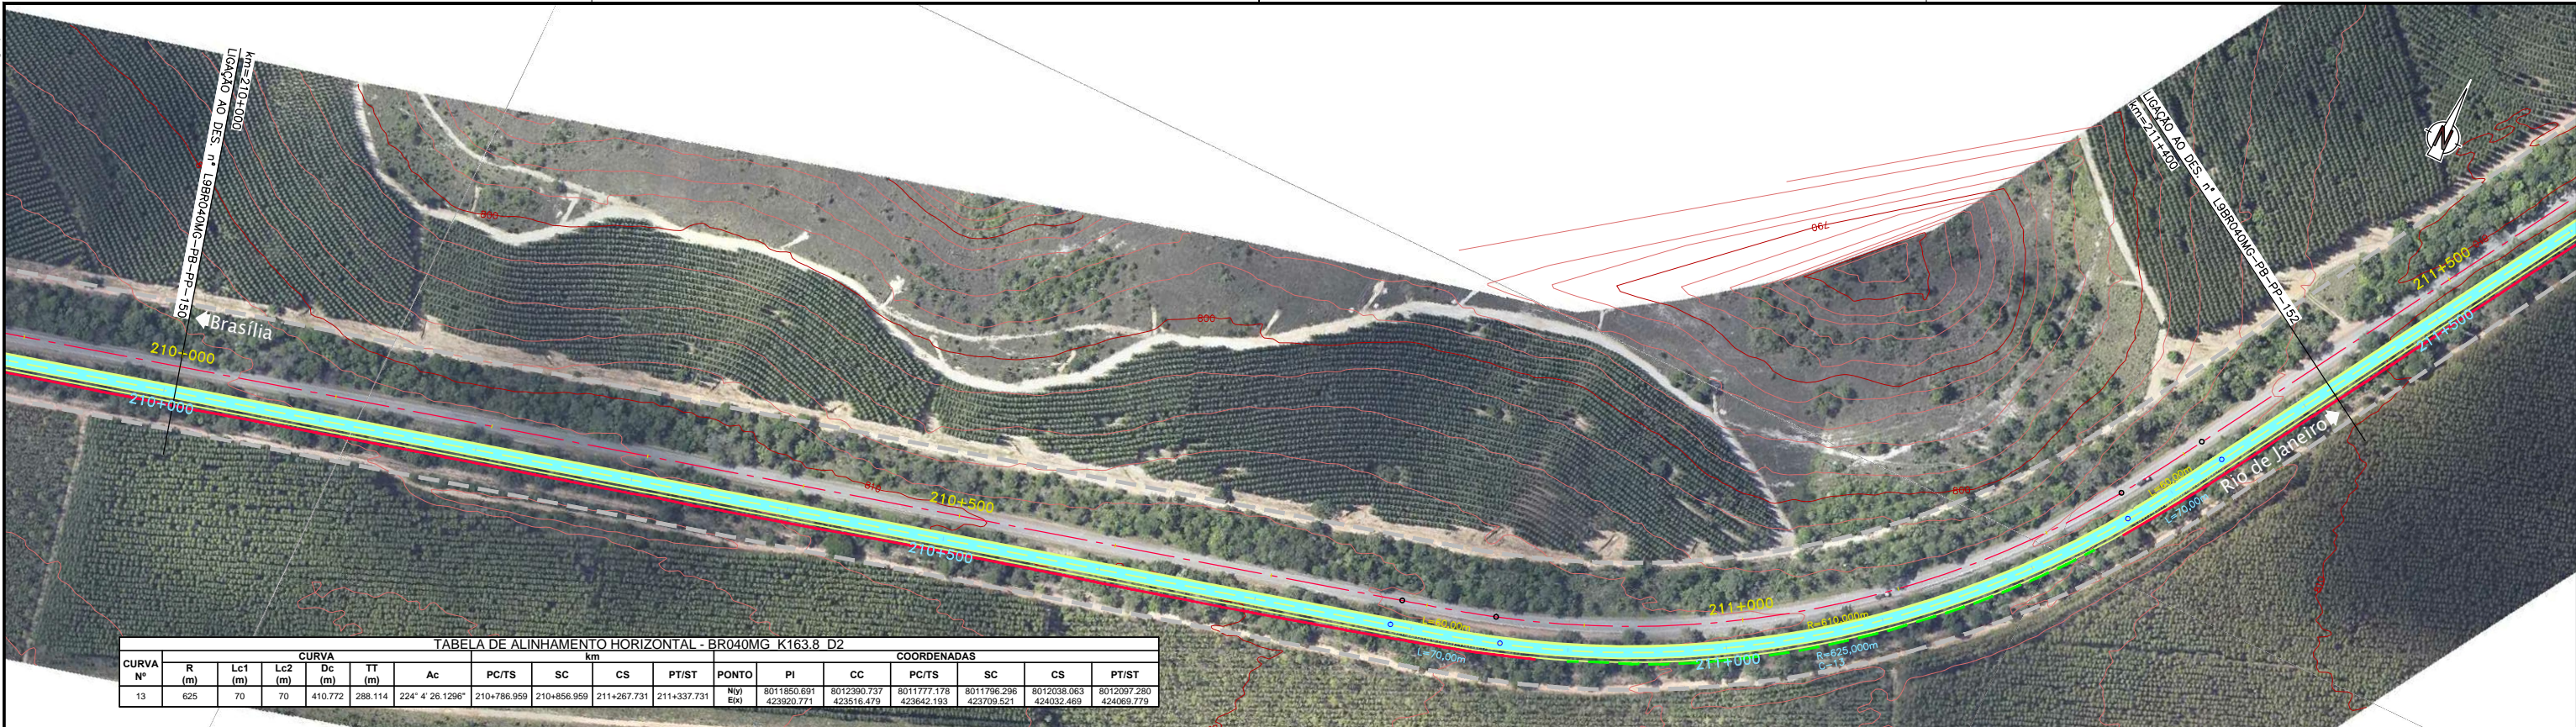


Em cópias deste desenho com formato diferente do A1 atender à escala gráfica  
 N:\104-08- BR040-LOTES-AP-PP-02-PROJ-TRAMONTE-PP-PP-AT-PP-PP-03-03-03  
 N:\104-08- BR040-LOTES-AP-PP-02-PROJ-TRAMONTE-PP-PP-AT-PP-PP-03-03-03  
 N:\104-08- BR040-LOTES-AP-PP-02-PROJ-TRAMONTE-PP-PP-AT-PP-PP-03-03-03



**TABELA DE ALINHAMENTO HORIZONTAL - BR040MG K163.8 D2**

CURVA Nº	CURVA						COORDENADAS										
	R (m)	Lc1 (m)	Lc2 (m)	Dc (m)	TT (m)	Ac	PC/TS	SC	CS	PT/ST	PONTO	PI	CC	PC/TS	SC	CS	PT/ST
13	625	70	70	410.772	288.114	224° 4' 26.1296"	210+786.959	210+856.959	211+267.731	211+337.731	NIV/EX)	8011850.691 423920.771	8012390.737 423516.479	8011777.178 423642.193	8011796.296 423709.521	8012038.063 424032.469	8012097.280 424069.779

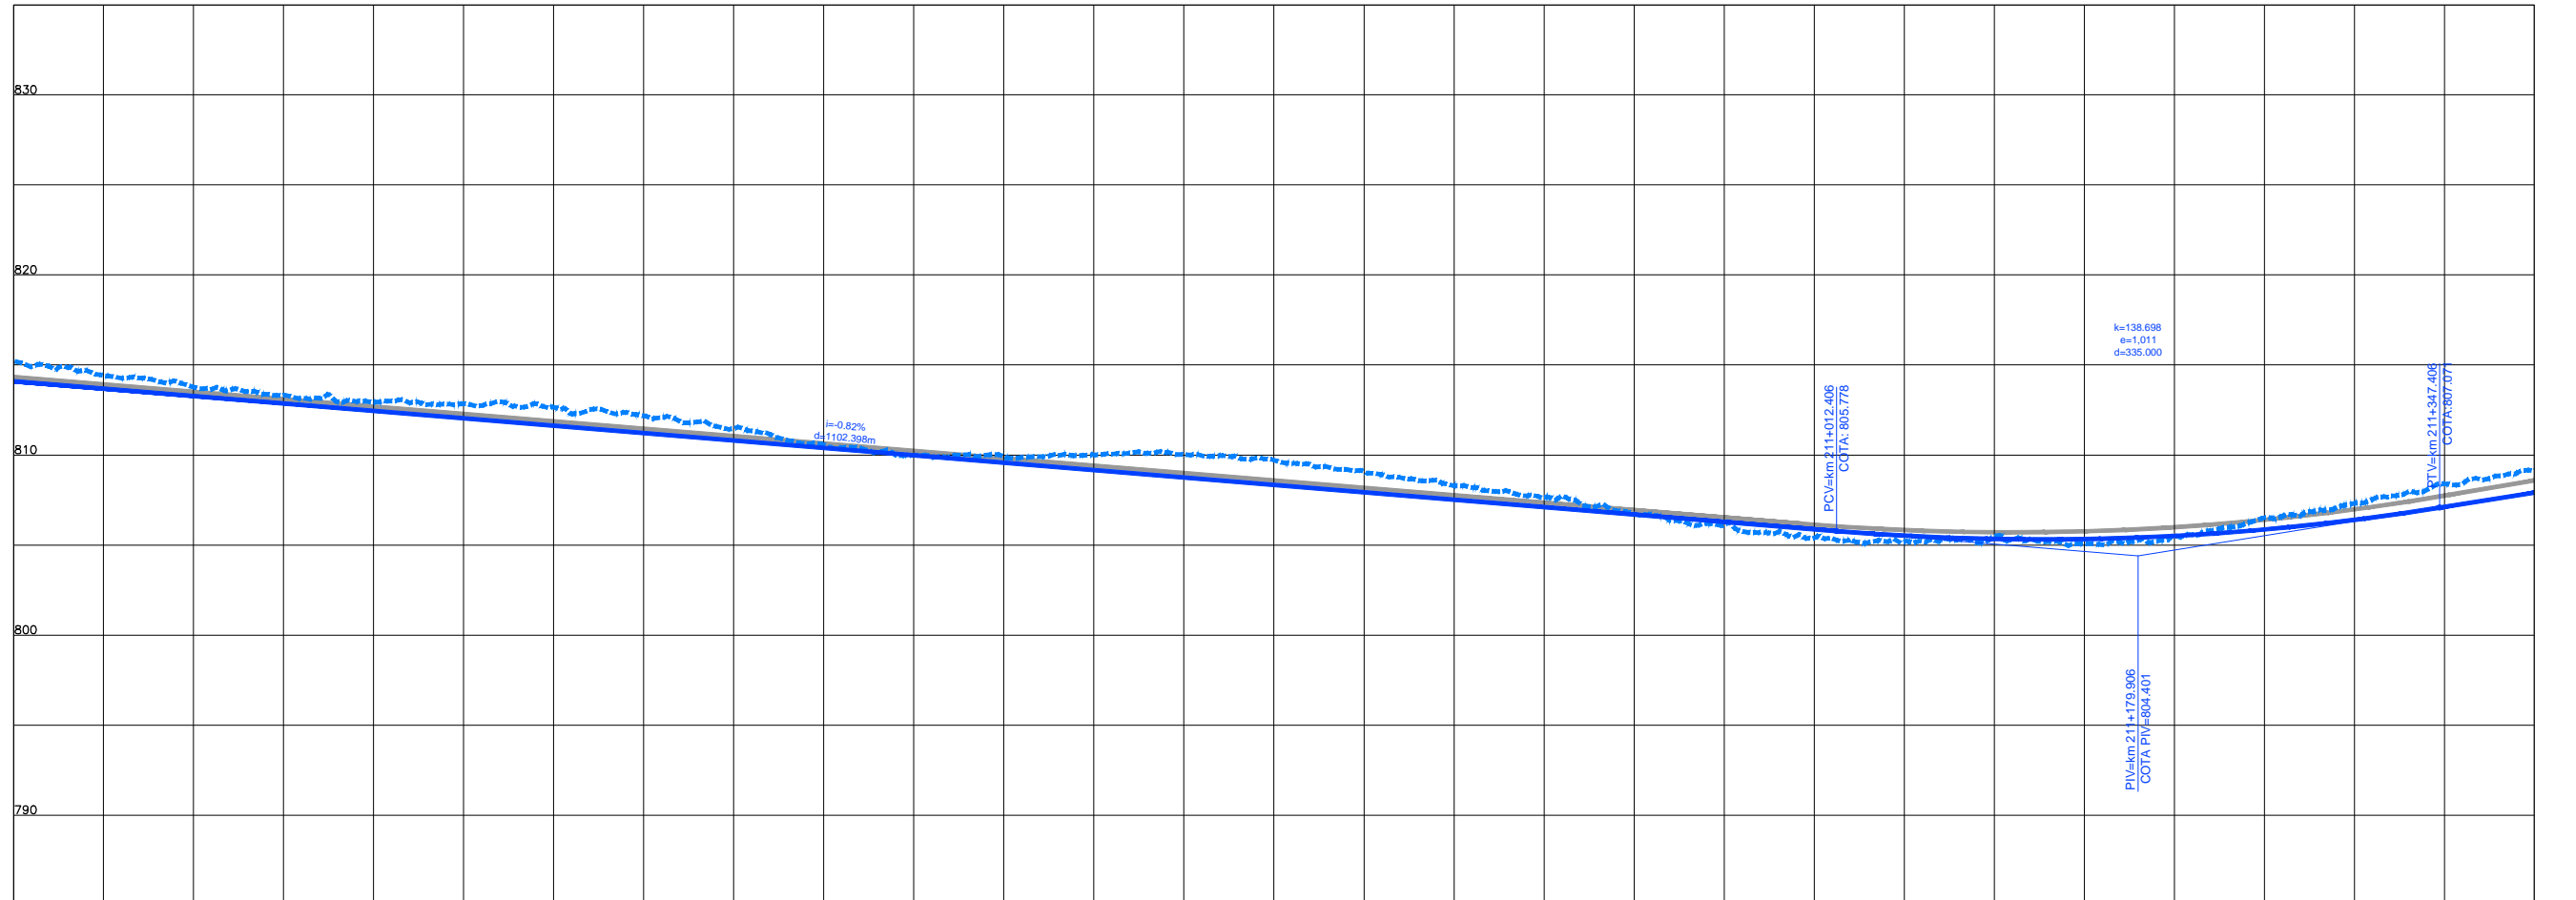

COTAS TERRENO PISTA NOVA ESQUERDA/DIREITA	815.221	813.773	812.927	812.658	811.467	809.985	810.005	809.716	808.269	806.737	805.397	805.489	805.563	807.316	809.114
COTAS PROJETO PISTA NOVA ESQUERDA/DIREITA	814.096	813.274	812.452	811.631	810.809	809.988	809.166	808.344	807.523	806.701	805.879	805.334	805.505	806.396	807.909
ESTAQUEAMENTO	10500	10505	10510	10515	10520	10525	10530	10535	10540	10545	10550	10555	10560	10565	10570
QUILOMETRAGEM	210+000	210+100	210+200	210+300	210+400	210+500	210+600	210+700	210+800	210+900	211+000	211+100	211+200	211+300	211+400

1 2 
 0.00 0.01 0.02 1.00



**CONCESSIONÁRIA  
BR040**



Projeto: **BR-040 DF / GO / MG**  
**TRECHO BRASÍLIA / DF - JUÍZ DE FORA / MG**

Projeto: Paulo Gomes/João Campos  
 Colaborou: Luis Lima/Carlos Martins  
 Desenhou: Natácha Rodrigues  
 Resp. Téc: *Luis Seraphim*  
 CREA: SO-06014792/3

Alt.	Descrição	Elaborou	Data

Escalas:   
 Designação: PROJETO - CONTRATO CLÁUSULA 6.10  
**TRAÇADO**  
 PROJETO GEOMÉTRICO  
 km 210+000 ao km 211+400

Número: **L9BR040MG-PB-PP-151**  
 Rev: **0** Ním. Folha: **07** Data: **2014**