


Em cópias deste desenho com formato diferente do A1 atender à escala gráfica
 N:\104-08- BR040- LOTES_ AP_P102_ PROJ_TRECHO DF - JUIZ DE FORA - BR040 - PP - 2014.DWG
 N:\104-08- BR040- LOTES_ AP_P102_ PROJ_TRECHO DF - JUIZ DE FORA - BR040 - PP - 2014.DWG
 N:\104-08- BR040- LOTES_ AP_P102_ PROJ_TRECHO DF - JUIZ DE FORA - BR040 - PP - 2014.DWG

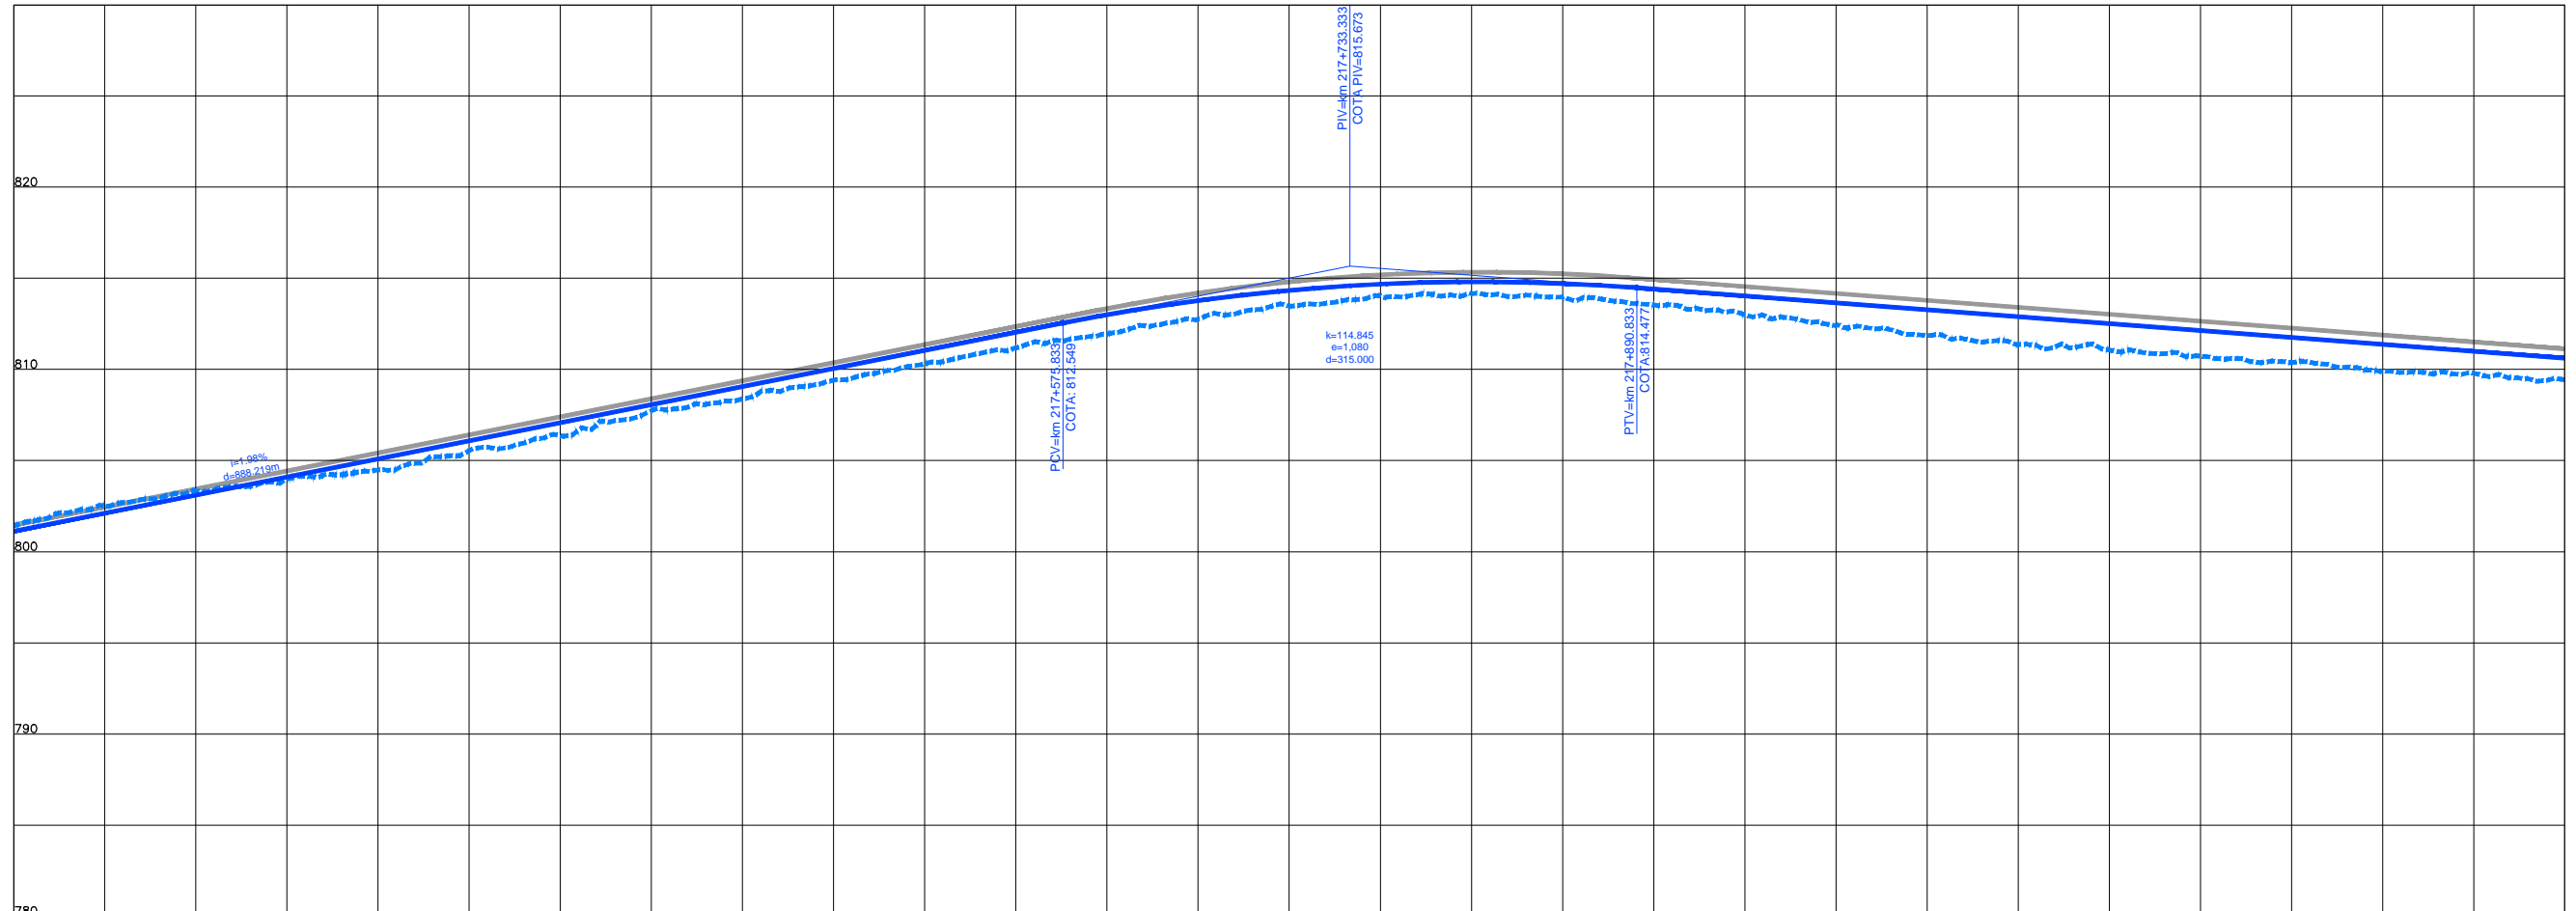

COTAS TERRENO PISTA NOVA ESQUERDA/DIREITA	801.127	801.422	803.339	804.473	805.094	806.363	807.077	808.384	809.061	810.313	811.045	811.946	813.003	813.974	814.808	814.759	814.408	813.544	813.648	812.416	812.889	811.356	812.130	810.725	811.371	809.898	810.611	809.441	
COTAS PROJETO PISTA NOVA ESQUERDA/DIREITA	801.127	801.422	803.339	804.473	805.094	806.363	807.077	808.384	809.061	810.313	811.045	811.946	813.003	813.974	814.808	814.759	814.408	813.544	813.648	812.416	812.889	811.356	812.130	810.725	811.371	809.898	810.611	809.441	
ESTAQUEAMENTO	10850	10855	10860	10865	10870	10875	10880	10885	10890	10895	10900	10905	10910	10915	10920														
QUILOMETRAGEM	217+000	217+100	217+200	217+300	217+400	217+500	217+600	217+700	217+800	217+900	218+000	218+100	218+200	218+300	218+400														



CONCESSIONÁRIA
BR040



Projeto: **BR-040 DF / GO / MG**
TRECHO BRASÍLIA / DF - JUIZ DE FORA / MG

Projeto: Paulo Gomes/João Campos
Colaborou: Luis Lima/Carlos Martins
Desenhou: Natácha Rodrigues
Resp. Téc.: *Luis Seraphim*
CREA-SO-0601479273

Elaborou	Data

Escalas:

Designação: PROJETO - CONTRATO CLÁUSULA 6.10
TRAÇADO
PROJETO GEOMÉTRICO
km 217+000 ao km 218+400

Número: **L9BR040MG-PB-PP-156**
Rev. **0** Ním. Folh.: **07** Data: **2014**