


Em cópias deste desenho com formato diferente do A1 atender à escala gráfica



1	2	3	4	5	6	7	8	9	10	11	12	13	14	15	16	17	18	19	20	21	22	23	24	25
0.00	0.05	0.10	0.15	0.20	0.25	0.30	0.35	0.40	0.45	0.50	0.55	0.60	0.65	0.70	0.75	0.80	0.85	0.90	0.95	1.00	1.05	1.10	1.15	1.20

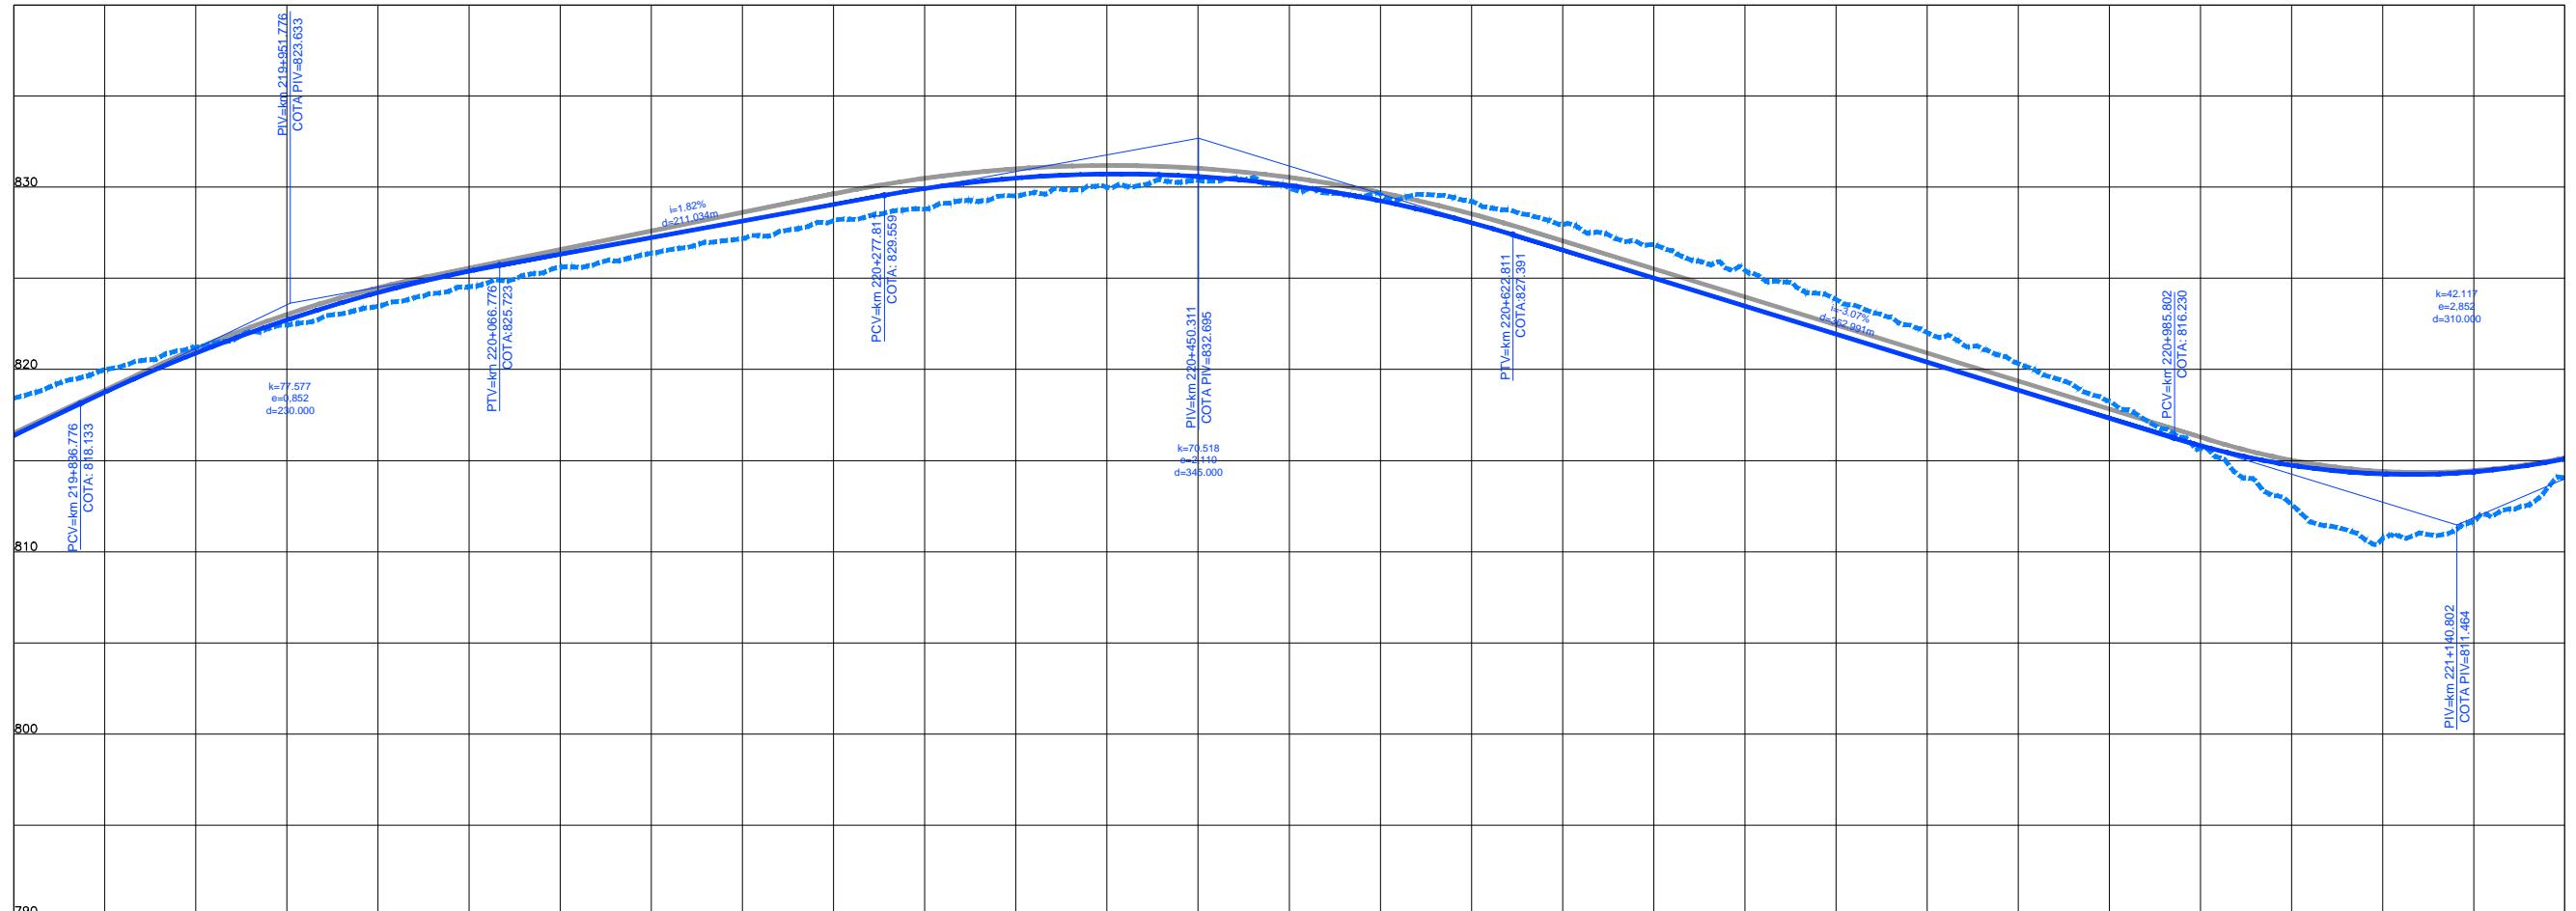

COTAS TERRENO PISTA NOVA ESQUERDA/DIREITA	816.374	820.889	824.222	825.467	826.327	825.609	826.145	827.18	828.504	829.928	828.504	830.722	829.989	830.097	829.359	828.055	829.221	825.017	826.862	821.943	823.851	818.868	820.33	815.817	815.682	814.267	810.73	815.091	814.024
COTAS PROJETO PISTA NOVA ESQUERDA/DIREITA	816.374	820.889	824.222	825.467	826.327	825.609	826.145	827.18	828.504	829.928	828.504	830.722	829.989	830.097	829.359	828.055	829.221	825.017	826.862	821.943	823.851	818.868	820.33	815.817	815.682	814.267	810.73	815.091	814.024
ESTAQUEAMENTO	10990	10995	11000	11005	11010	11015	11020	11025	11030	11035	11040	11045	11050	11055	11060														
QUILOMETRAGEM	219+800	219+900	220+000	220+100	220+200	220+300	220+400	220+500	220+600	220+700	220+800	220+900	221+000	221+100	221+200														



CONCESSIONÁRIA
BR040



Projeto: **BR-040 DF / GO / MG**
TRECHO BRASÍLIA / DF - JUÍZ DE FORA / MG

Projeto: Paulo Gomes/João Campos
Colaborou: Luis Lima/Carlos Martins
Desenhou: Natácha Rodrigues
Resp. Téc: *Lula Seraphim*
CREA-SO-0601479273

Elaborou	Data

Escalas: Designação: PROJETO - CONTRATO CLÁUSULA 6.10
TRAÇADO
PROJETO GEOMÉTRICO
km 219+800 ao km 221+200
Número: L9BR040MG-PB-PP-158
Rev. 0 N.ºm. Folha: 07 Data: 2014