

Em cópias deste desenho com formato diferente do A1 atender à escala gráfica
 N:1004.00 BR040M_G01_P012_T01A1_H01_L0000_C001_V001_B0000000_P01_P01_P01_2013.03.05
 N:1004.00 BR040M_G01_P012_T01A1_H01_L0000_C001_V001_B0000000_P01_P01_P01_2013.03.05


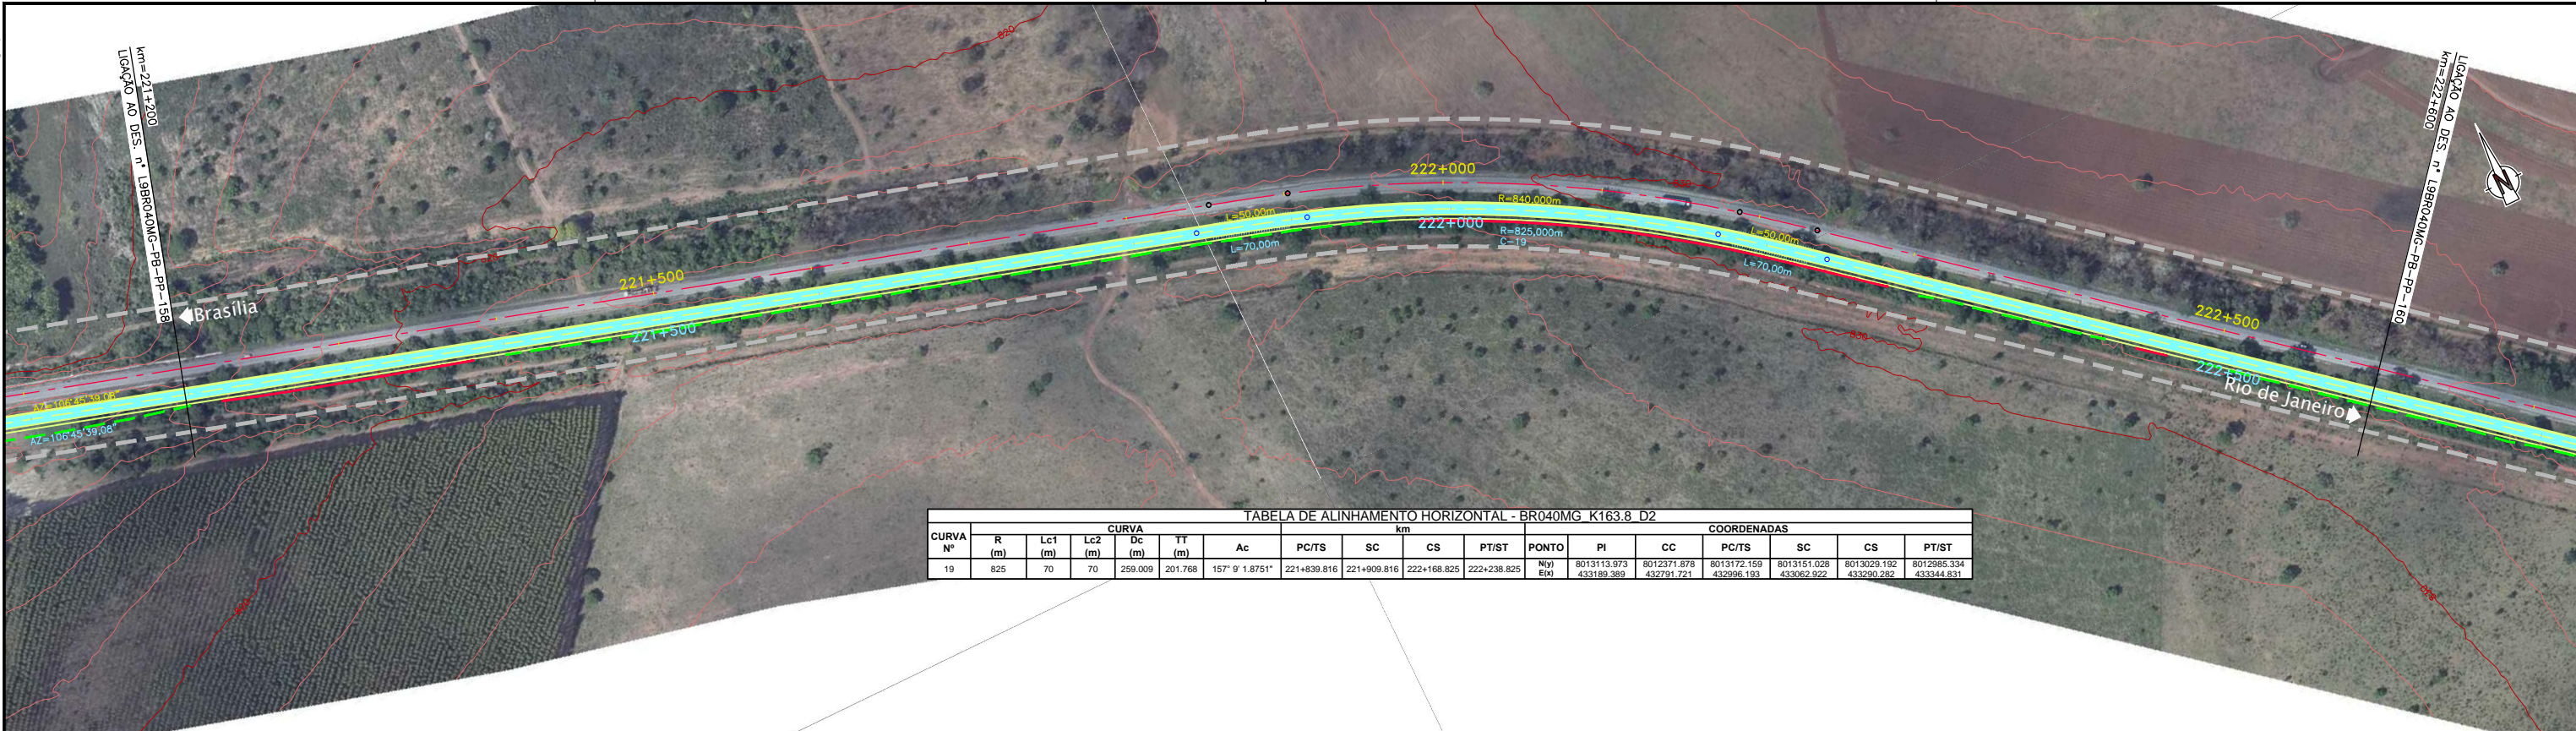


TABELA DE ALINHAMENTO HORIZONTAL - BR040MG K163.8 D2

CURVA Nº	CURVA							COORDENADAS									
	R (m)	Lc1 (m)	Lc2 (m)	Dc (m)	TT (m)	Ac	PC/TS	SC	CS	PT/ST	PONTO	PI	CC	PC/TS	SC	CS	PT/ST
19	825	70	70	259.009	201.768	157° 9' 1.8751"	221+838.816	221+909.816	222+168.825	222+238.825	NIV/ EIX	8013113.973 433189.389	8012371.878 432791.721	8013172.159 432996.193	8013151.028 433062.922	8013029.192 433290.282	8012985.334 433344.831



COTAS TERRENO PISTA NOVA ESQUERDA/DIREITA	814.024	819.042	821.779	823.217	823.956	824.686	825.015	825.744	827.696	829.672	831.098	831.879	832.699	832.341	832.164	832.061	832.375
COTAS PROJETO PISTA NOVA ESQUERDA/DIREITA	815.091	818.287	822.160	824.154	824.618	824.987	825.356	826.195	827.894	829.625	830.913	831.750	832.138	832.341	832.341	832.061	832.375
ESTAQUEAMENTO	11060	11065	11070	11075	11080	11085	11090	11095	11100	11105	11110	11115	11120	11125	11130		
QUILOMETRAGEM	221+200	221+300	221+400	221+500	221+600	221+700	221+800	221+900	222+000	222+100	222+200	222+300	222+400	222+500	222+600		

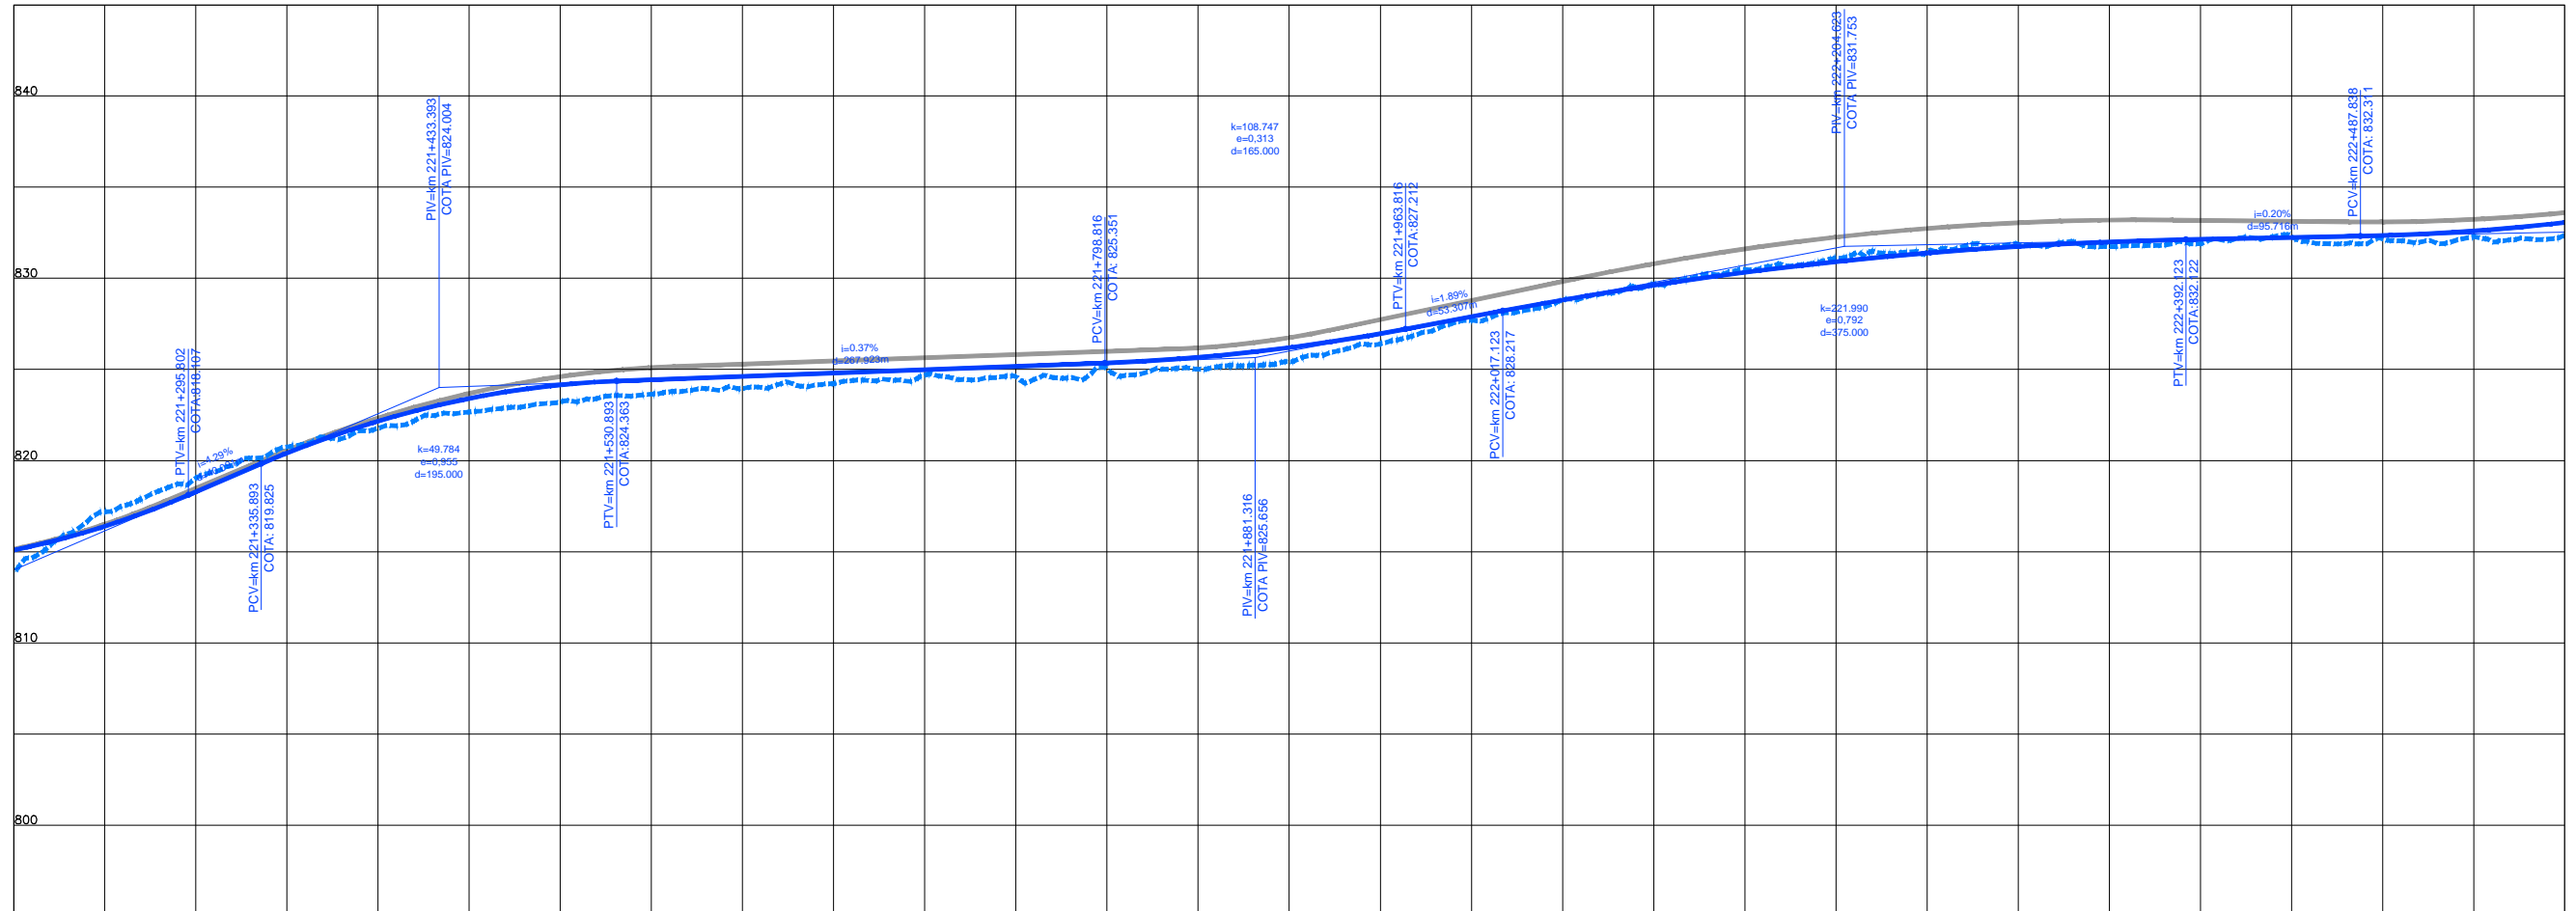

CONCESSIONÁRIA
BR040



Projeto: **BR-040 DF / GO / MG**
TRECHO BRÁSILIA / DF - JUÍZ DE FORA / MG

Projeto: Paulo Gomes/João Campos
 Colaborou: Luis Lima/Carlos Martins
 Desenhou: Natacha Rodrigues
 Resp. Téc: *Luis Seraphim*
 CREA-SO-0601479273

Elaborou	Data

Escalas:

Designação: PROJETO - CONTRATO CLÁUSULA 6.10
TRAÇADO
 PROJETO GEOMÉTRICO
 km 221+200 ao km 222+600

Número: **L9BR040MG-PB-PP-159**
 Rev. **0** N.º. Folha: **07** Data: **2014**