


Em cópia deste desenho com formato diferente do A1 atender à escala gráfica

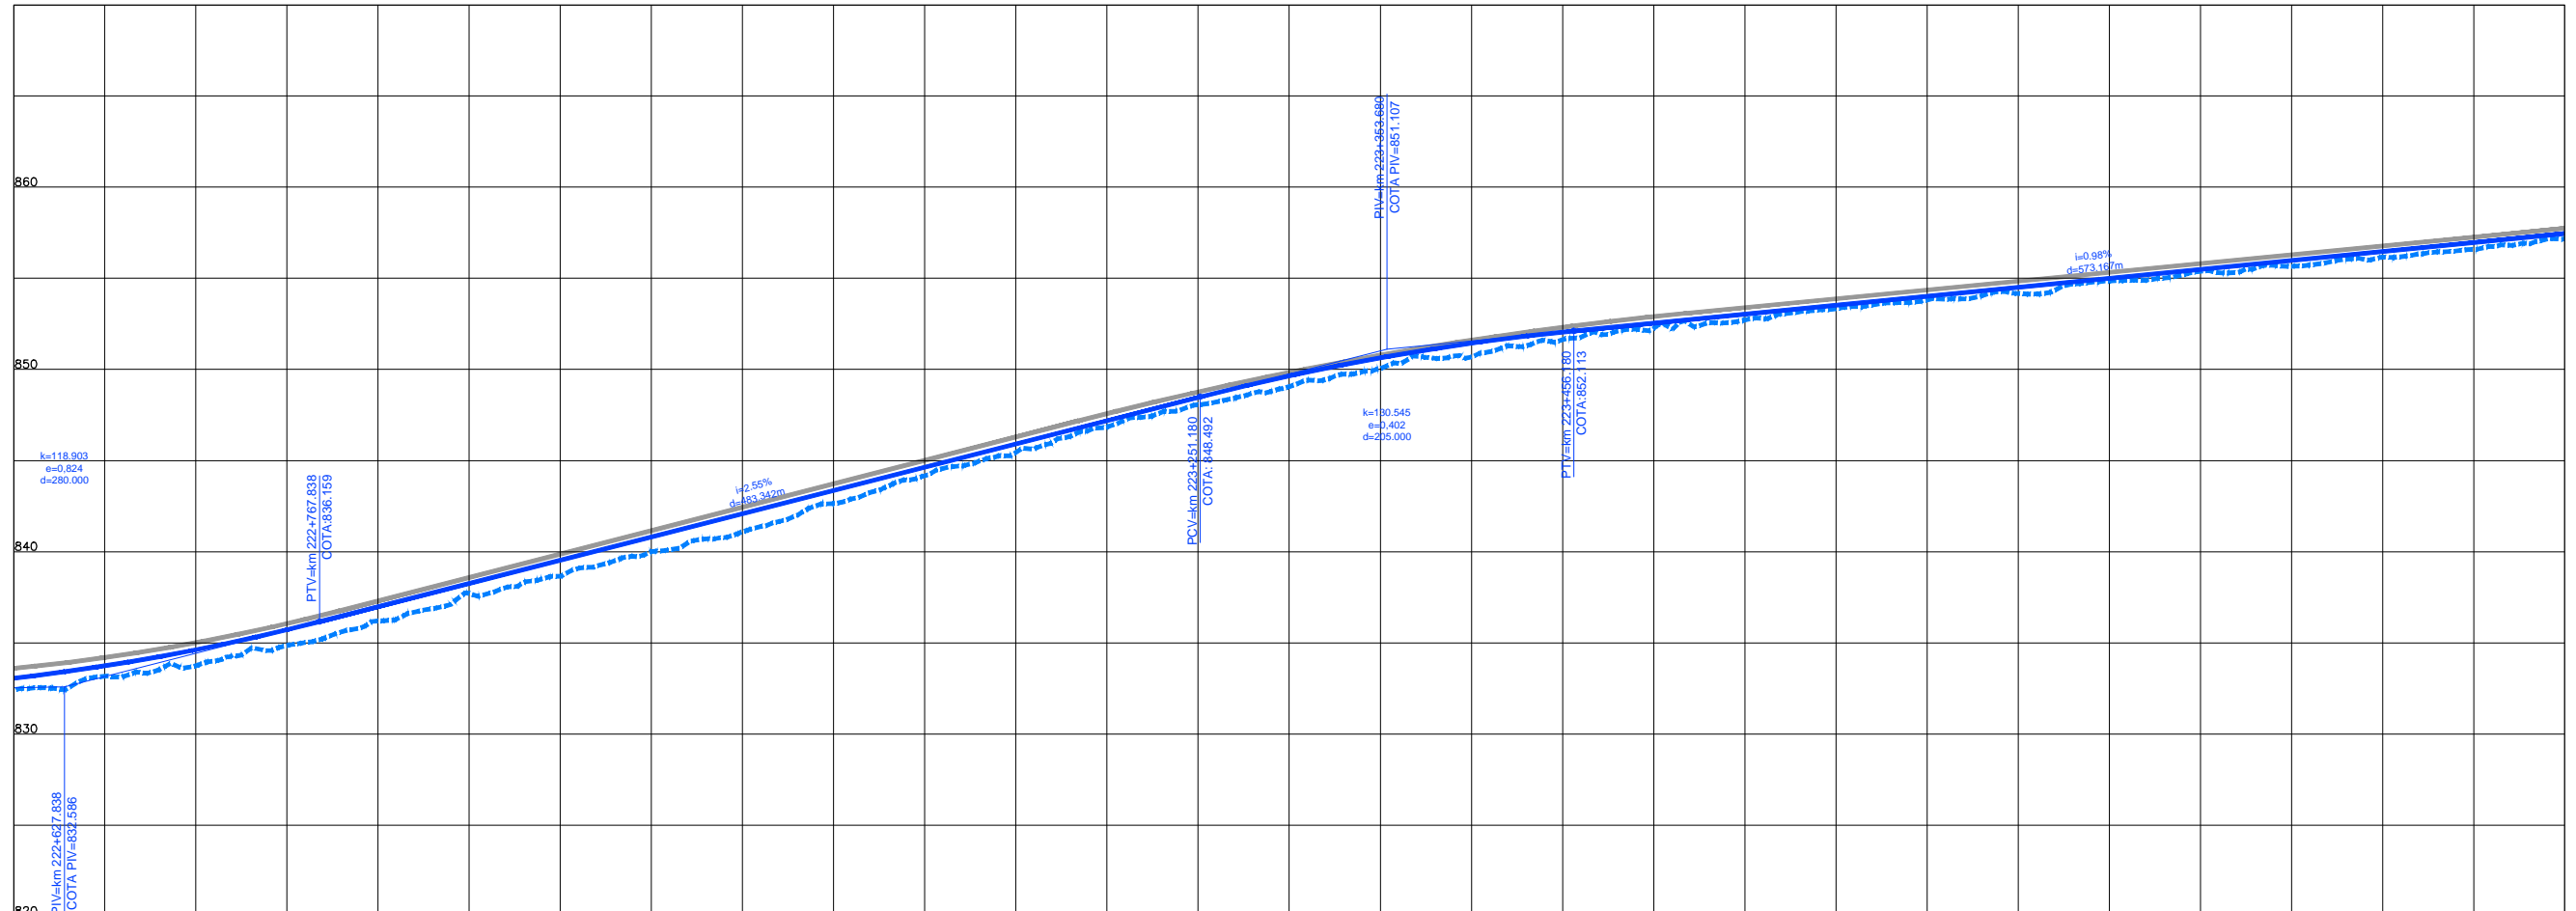

COTAS TERRENO PISTA NOVA ESQUERDA/DIREITA	833.081	832.775	834.621	833.745	836.204	835.648	838.648	842.083	841.086	844.634	844.17	847.186	846.84	849.646	849.057	851.441	850.979	852.543	852.257	853.525	853.336	854.506	854.168	855.487	855.388	856.469	856.166	857.450	857.155
COTAS PROJETO PISTA NOVA ESQUERDA/DIREITA	833.081	832.775	834.621	833.745	836.204	835.648	838.648	842.083	841.086	844.634	844.17	847.186	846.84	849.646	849.057	851.441	850.979	852.543	852.257	853.525	853.336	854.506	854.168	855.487	855.388	856.469	856.166	857.450	857.155
ESTAQUEAMENTO	11130	11135	11140	11145	11150	11155	11160	11165	11170	11175	11180	11185	11190	11195	12000														
QUILOMETRAGEM	222+600	222+700	222+800	222+900	223+000	223+100	223+200	223+300	223+400	223+500	223+600	223+700	223+800	223+900	224+000														

1	2	
---	---	---	---	---	---	---	---	---	----	----	-----



CONCESSIONÁRIA  
BR040



Projeto: **BR-040 DF / GO / MG**  
**TRECHO BRASÍLIA / DF - JUÍZ DE FORA / MG**

Projeto: Paulo Gomes/João Campos  
Colaborou: Luis Lima/Carlos Martins  
Desenhou: Natácha Rodrigues  
Resp. Téc: Luis Seraphim  
CREA-SO-0601479273

Elaborou	Data

Escalas:

Designação: PROJETO - CONTRATO CLÁUSULA 6.10  
**TRAÇADO**  
PROJETO GEOMÉTRICO  
km 222+600 ao km 224+000

Número: **L9BR040MG-PB-PP-160**  
Rev: **0** N.ºm. Folha: **07** Data: **2014**