



Em cópias deste desenho com formato diferente do A1 atender à escala gráfica

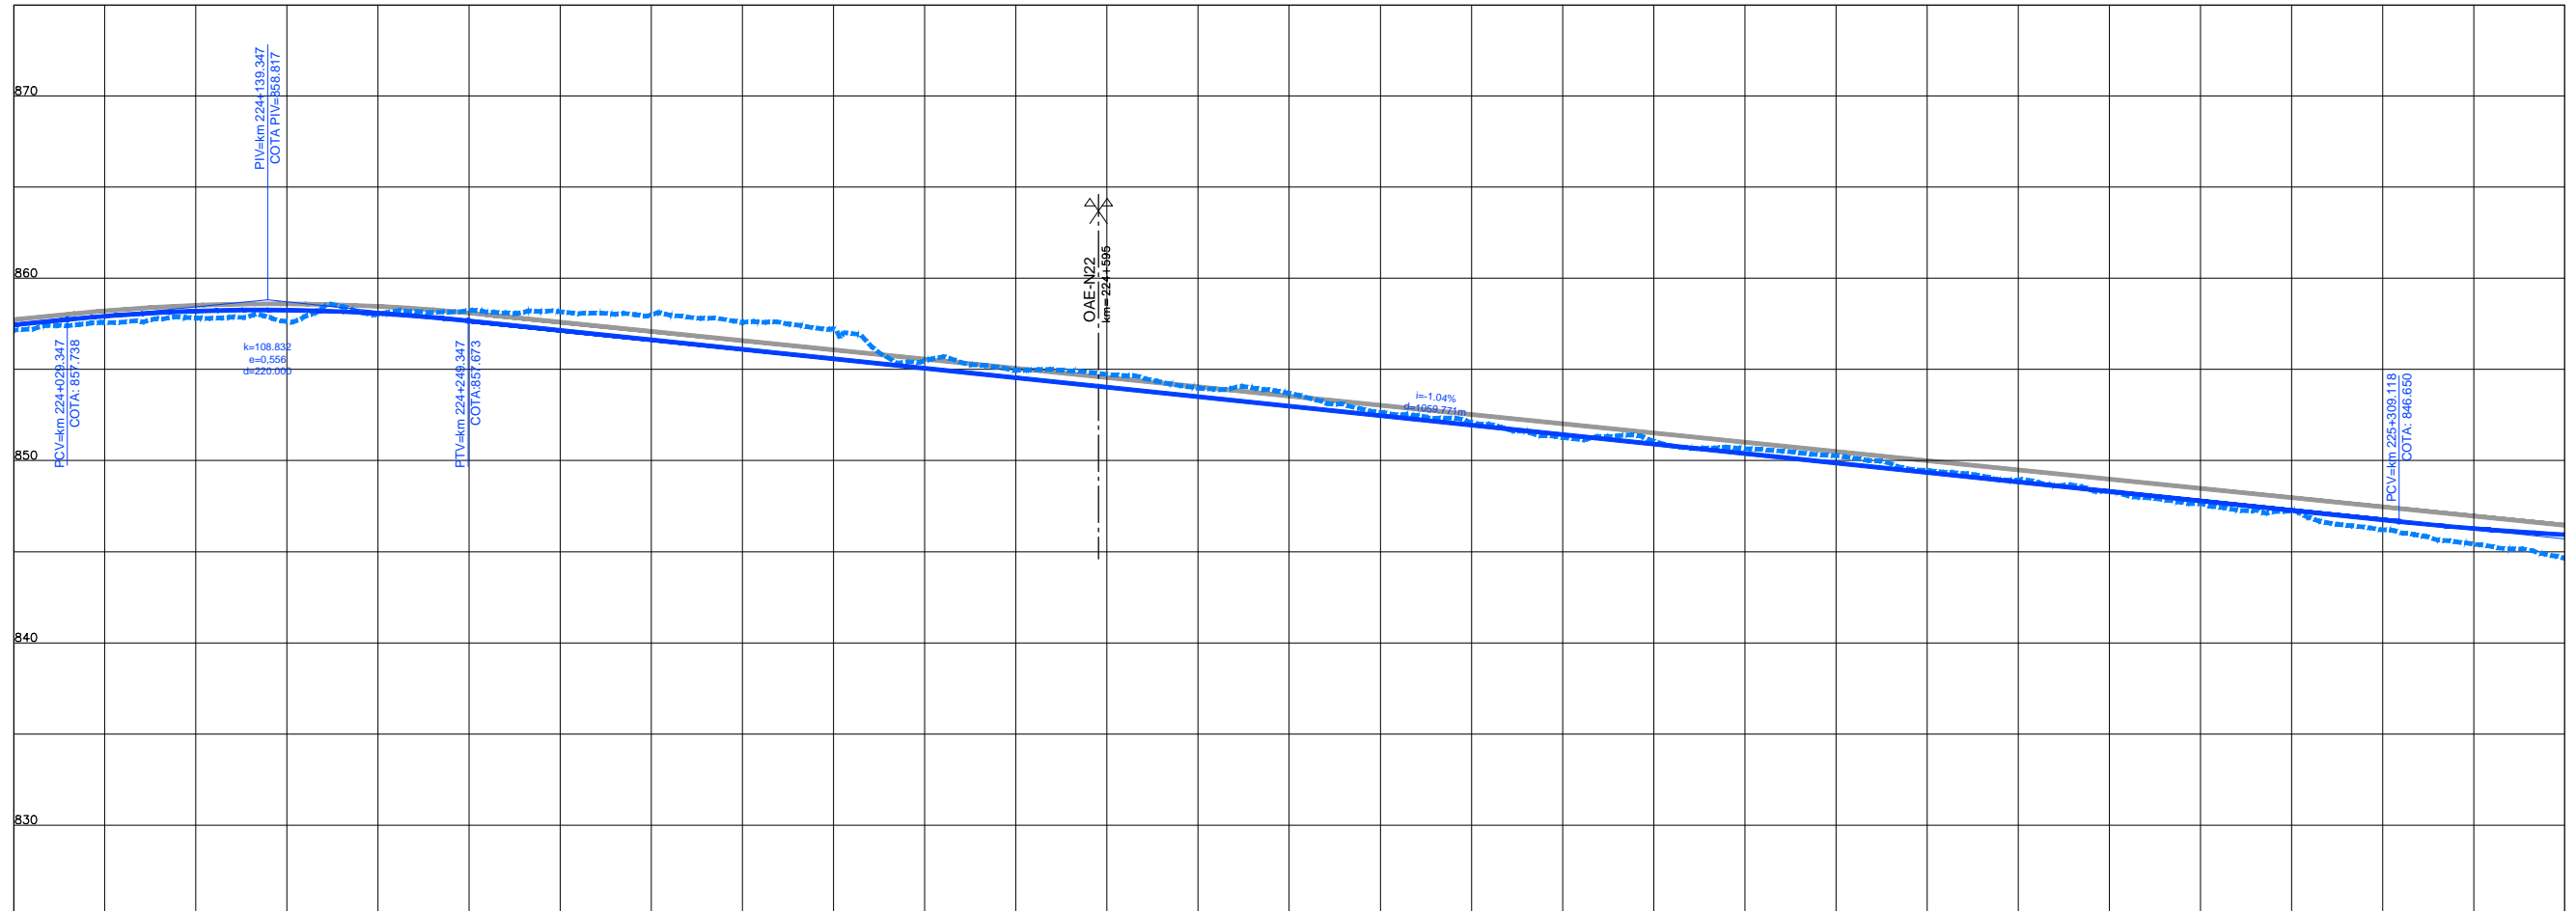

| | | | | | | | | | | | | | | | |
|---|---------|---------|---------|---------|---------|---------|---------|---------|---------|---------|---------|---------|---------|---------|---------|
| COTAS TERRENO PISTA NOVA ESQUERDA/DIREITA | 857.450 | 857.82 | 858.034 | 858.165 | 857.989 | 855.779 | 854.73 | 853.687 | 852.087 | 851.059 | 850.27 | 848.945 | 847.642 | 846.201 | 844.64 |
| COTAS PROJETO PISTA NOVA ESQUERDA/DIREITA | 857.450 | 858.202 | 858.075 | 857.146 | 856.106 | 855.779 | 854.026 | 853.986 | 851.946 | 850.905 | 849.865 | 848.825 | 847.785 | 846.745 | 845.928 |
| ESTAQUEAMENTO | 11200 | 11205 | 11210 | 11215 | 11220 | 11225 | 11230 | 11235 | 11240 | 11245 | 11250 | 11255 | 11260 | 11265 | 11270 |
| QUILOMETRAGEM | 224+000 | 224+100 | 224+200 | 224+300 | 224+400 | 224+500 | 224+600 | 224+700 | 224+800 | 224+900 | 225+000 | 225+100 | 225+200 | 225+300 | 225+400 |

| | | | | | | | | | | | | | | | | | | | | | | | | | |
|------|----------|----------|----------|----------|----------|----------|----------|----------|----------|----------|----------|----------|----------|----------|----------|----------|----------|----------|----------|----------|----------|----------|----------|----------|----------|
| REV | 01 | 02 | 03 | 04 | 05 | 06 | 07 | 08 | 09 | 10 | 11 | 12 | 13 | 14 | 15 | 16 | 17 | 18 | 19 | 20 | 21 | 22 | 23 | 24 | 25 |
| DATA | 01/01/14 | 01/01/14 | 01/01/14 | 01/01/14 | 01/01/14 | 01/01/14 | 01/01/14 | 01/01/14 | 01/01/14 | 01/01/14 | 01/01/14 | 01/01/14 | 01/01/14 | 01/01/14 | 01/01/14 | 01/01/14 | 01/01/14 | 01/01/14 | 01/01/14 | 01/01/14 | 01/01/14 | 01/01/14 | 01/01/14 | 01/01/14 | 01/01/14 |
| PROJ | ANTT | ANTT | ANTT | ANTT | ANTT | ANTT | ANTT | ANTT | ANTT | ANTT | ANTT | ANTT | ANTT | ANTT | ANTT | ANTT | ANTT | ANTT | ANTT | ANTT | ANTT | ANTT | ANTT | ANTT | ANTT |

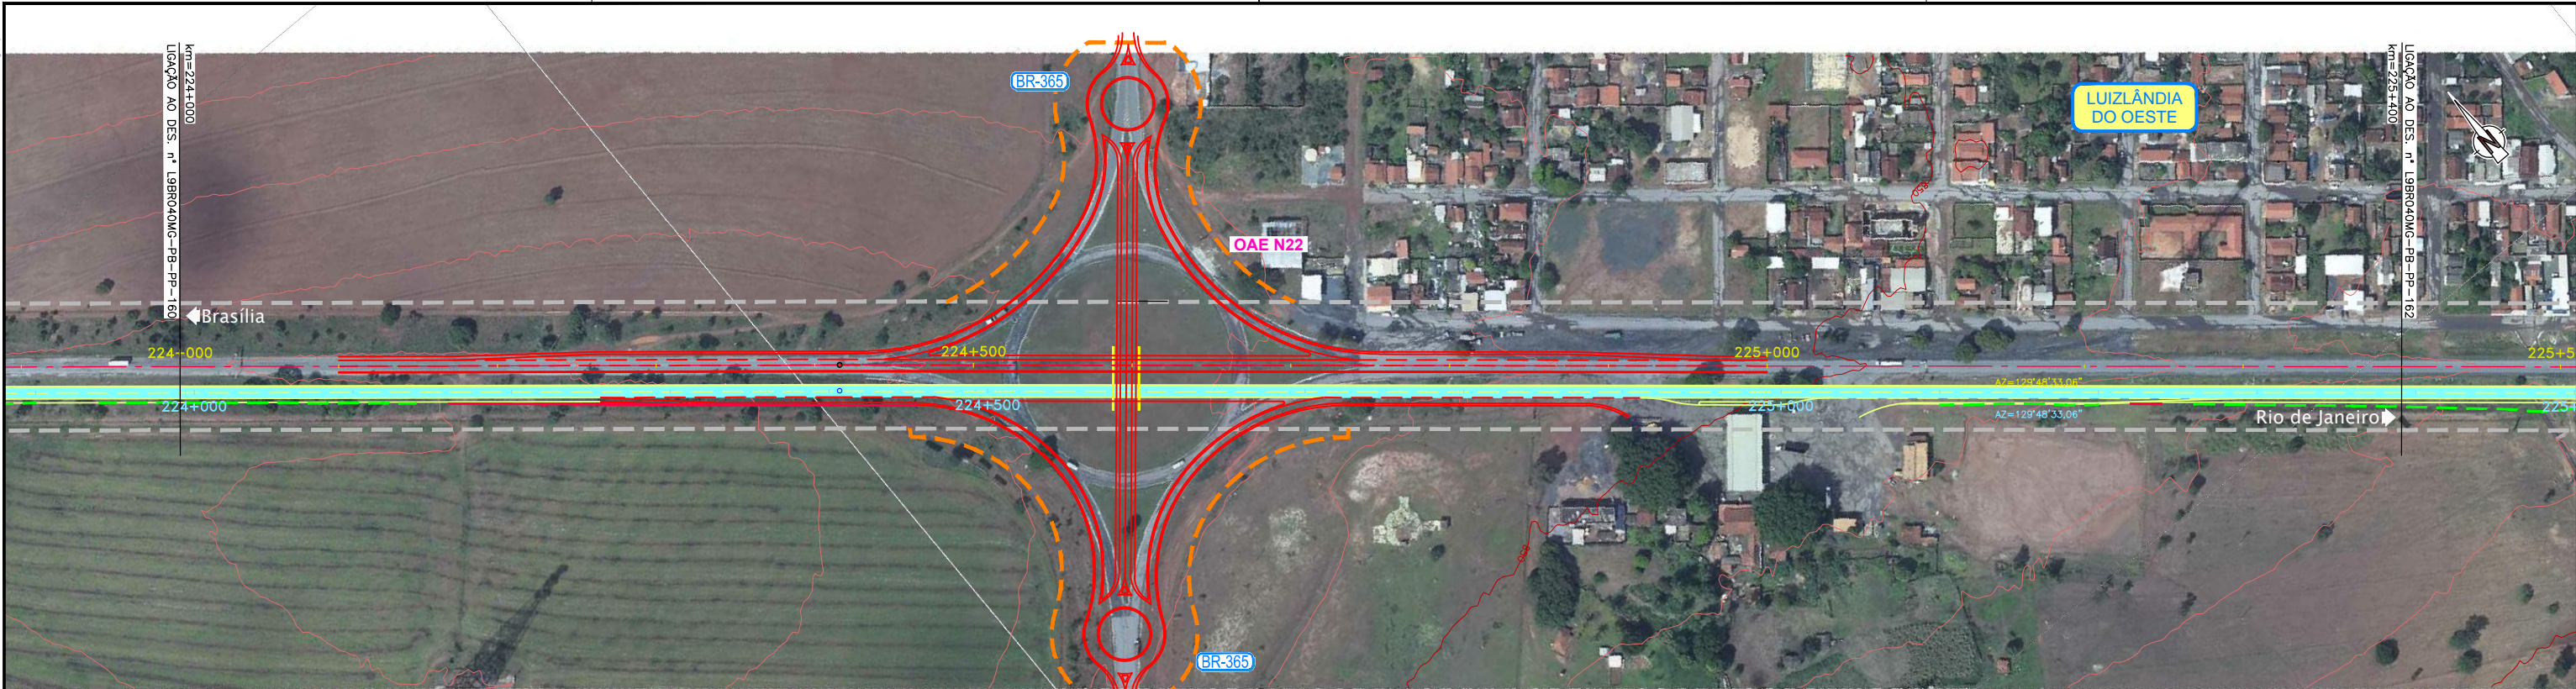

CONCESSIONÁRIA
BR040



Projeto: **BR-040 DF / GO / MG**
TRECHO BRASÍLIA / DF - JUÍZ DE FORA / MG

Projeto: Paulo Gomes/João Campos
Colaborou: Luis Lima/Carlos Martins
Desenhou: Natácha Rodrigues
Resp. Téc: *Luis Seraphim*
CREA-SO-0601479273

| | |
|----------|------|
| Elaborou | Data |
| | |

Escalas: Designação: PROJETO - CONTRATO CLÁUSULA 6.10
TRAÇADO
PROJETO GEOMÉTRICO
km 224+000 ao km 225+400
Número: **L9BR040MG-PB-PP-161**
Rev: **0** N.ºm. Folha: Data: **07** **2014**