

Em cópias deste desenho com formato diferente do A1 atender à escala gráfica
 N:100-00 BR-040 LOTE 1 AP. P.02 PROJ. TRAMONTE L. P. DE 2013
 N:100-00 BR-040 LOTE 1 AP. P.02 PROJ. TRAMONTE L. P. DE 2013


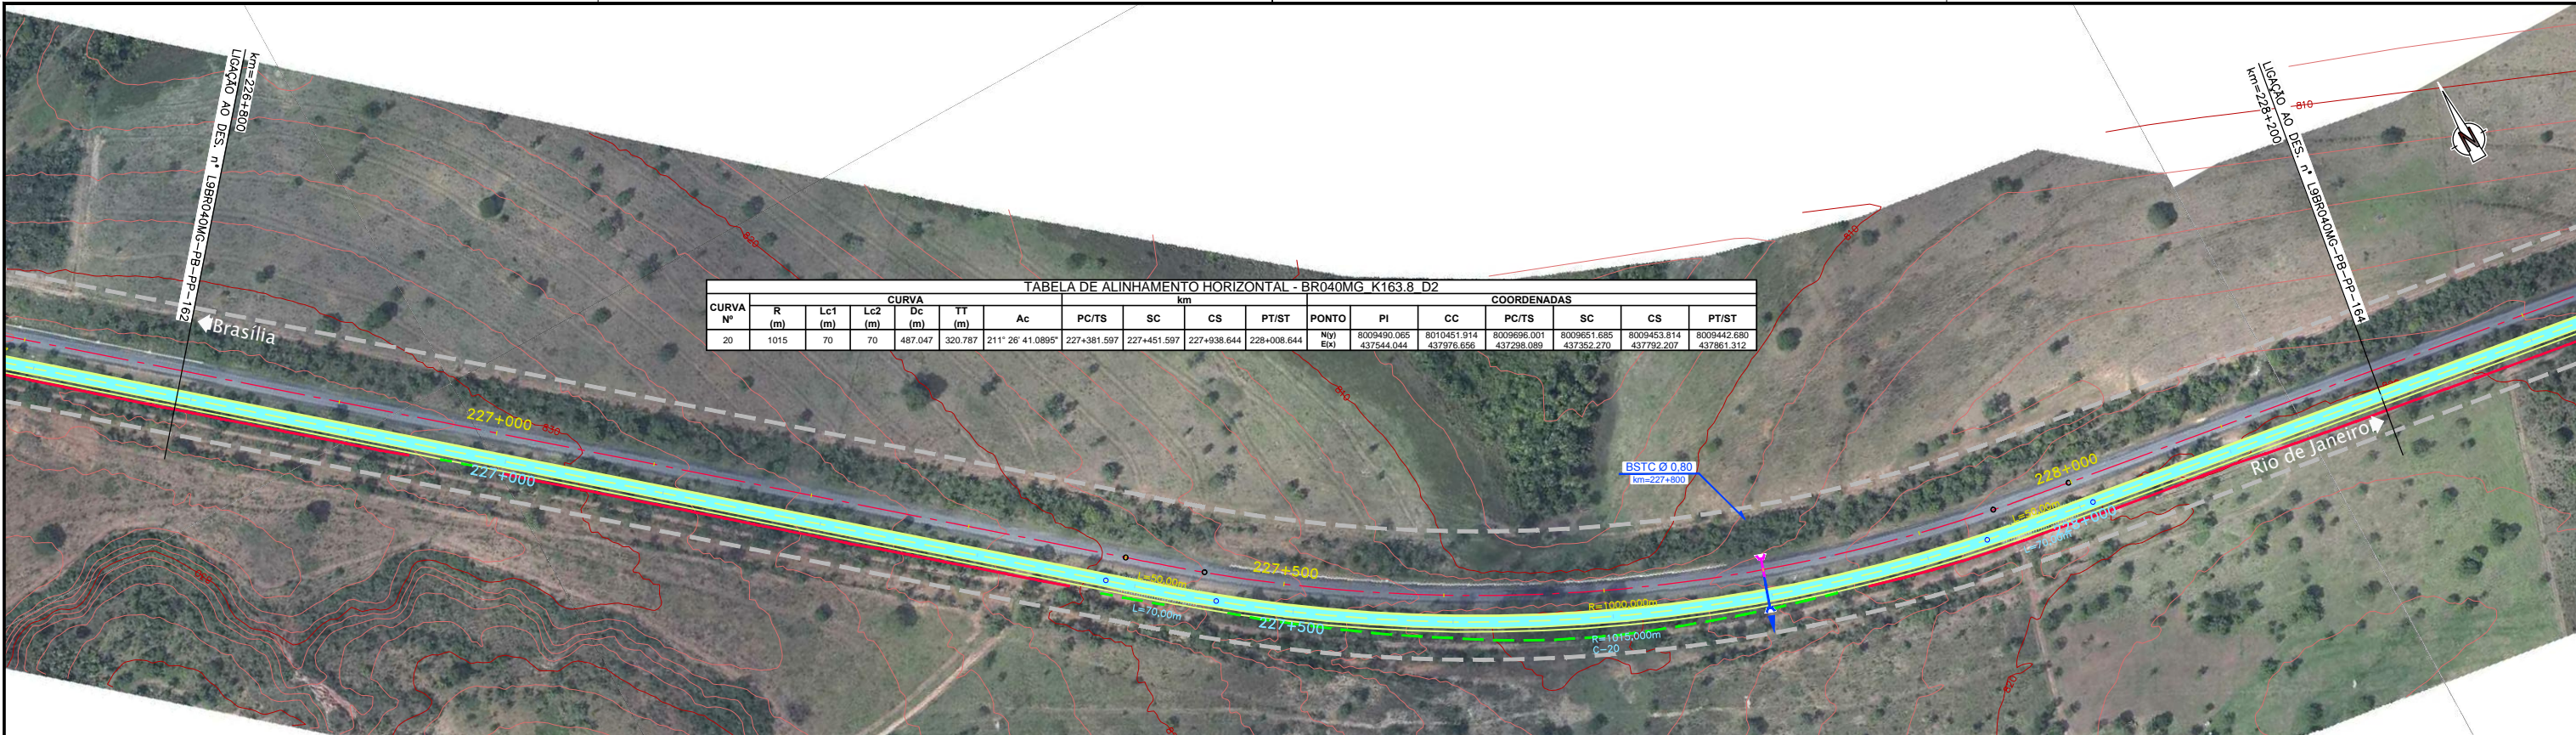


TABELA DE ALINHAMENTO HORIZONTAL - BR040MG K163.8 D2

CURVA Nº	CURVA							COORDENADAS									
	R (m)	Lc1 (m)	Lc2 (m)	Dc (m)	TT (m)	Ac	PC/TS	SC	CS	PT/ST	PONTO	PI	CC	PC/TS	SC	CS	PT/ST
20	1015	70	70	487.047	320.787	211° 26' 41.0895"	227+381.597	227+451.597	227+938.644	228+008.644	N(y) E(x)	8009490.065 437544.044	8010451.914 437976.656	8009696.001 437298.089	8009651.685 437352.270	8009453.814 437792.207	8009442.680 437861.312



1	2	3	4	5	6	7	8	9	10	11	12	13	14	15	16	17	18	19	20	21	22	23	24	25
0.00	0.05	0.10	0.15	0.20	0.25	0.30	0.35	0.40	0.45	0.50	0.55	0.60	0.65	0.70	0.75	0.80	0.85	0.90	0.95	1.00	1.05	1.10	1.15	1.20

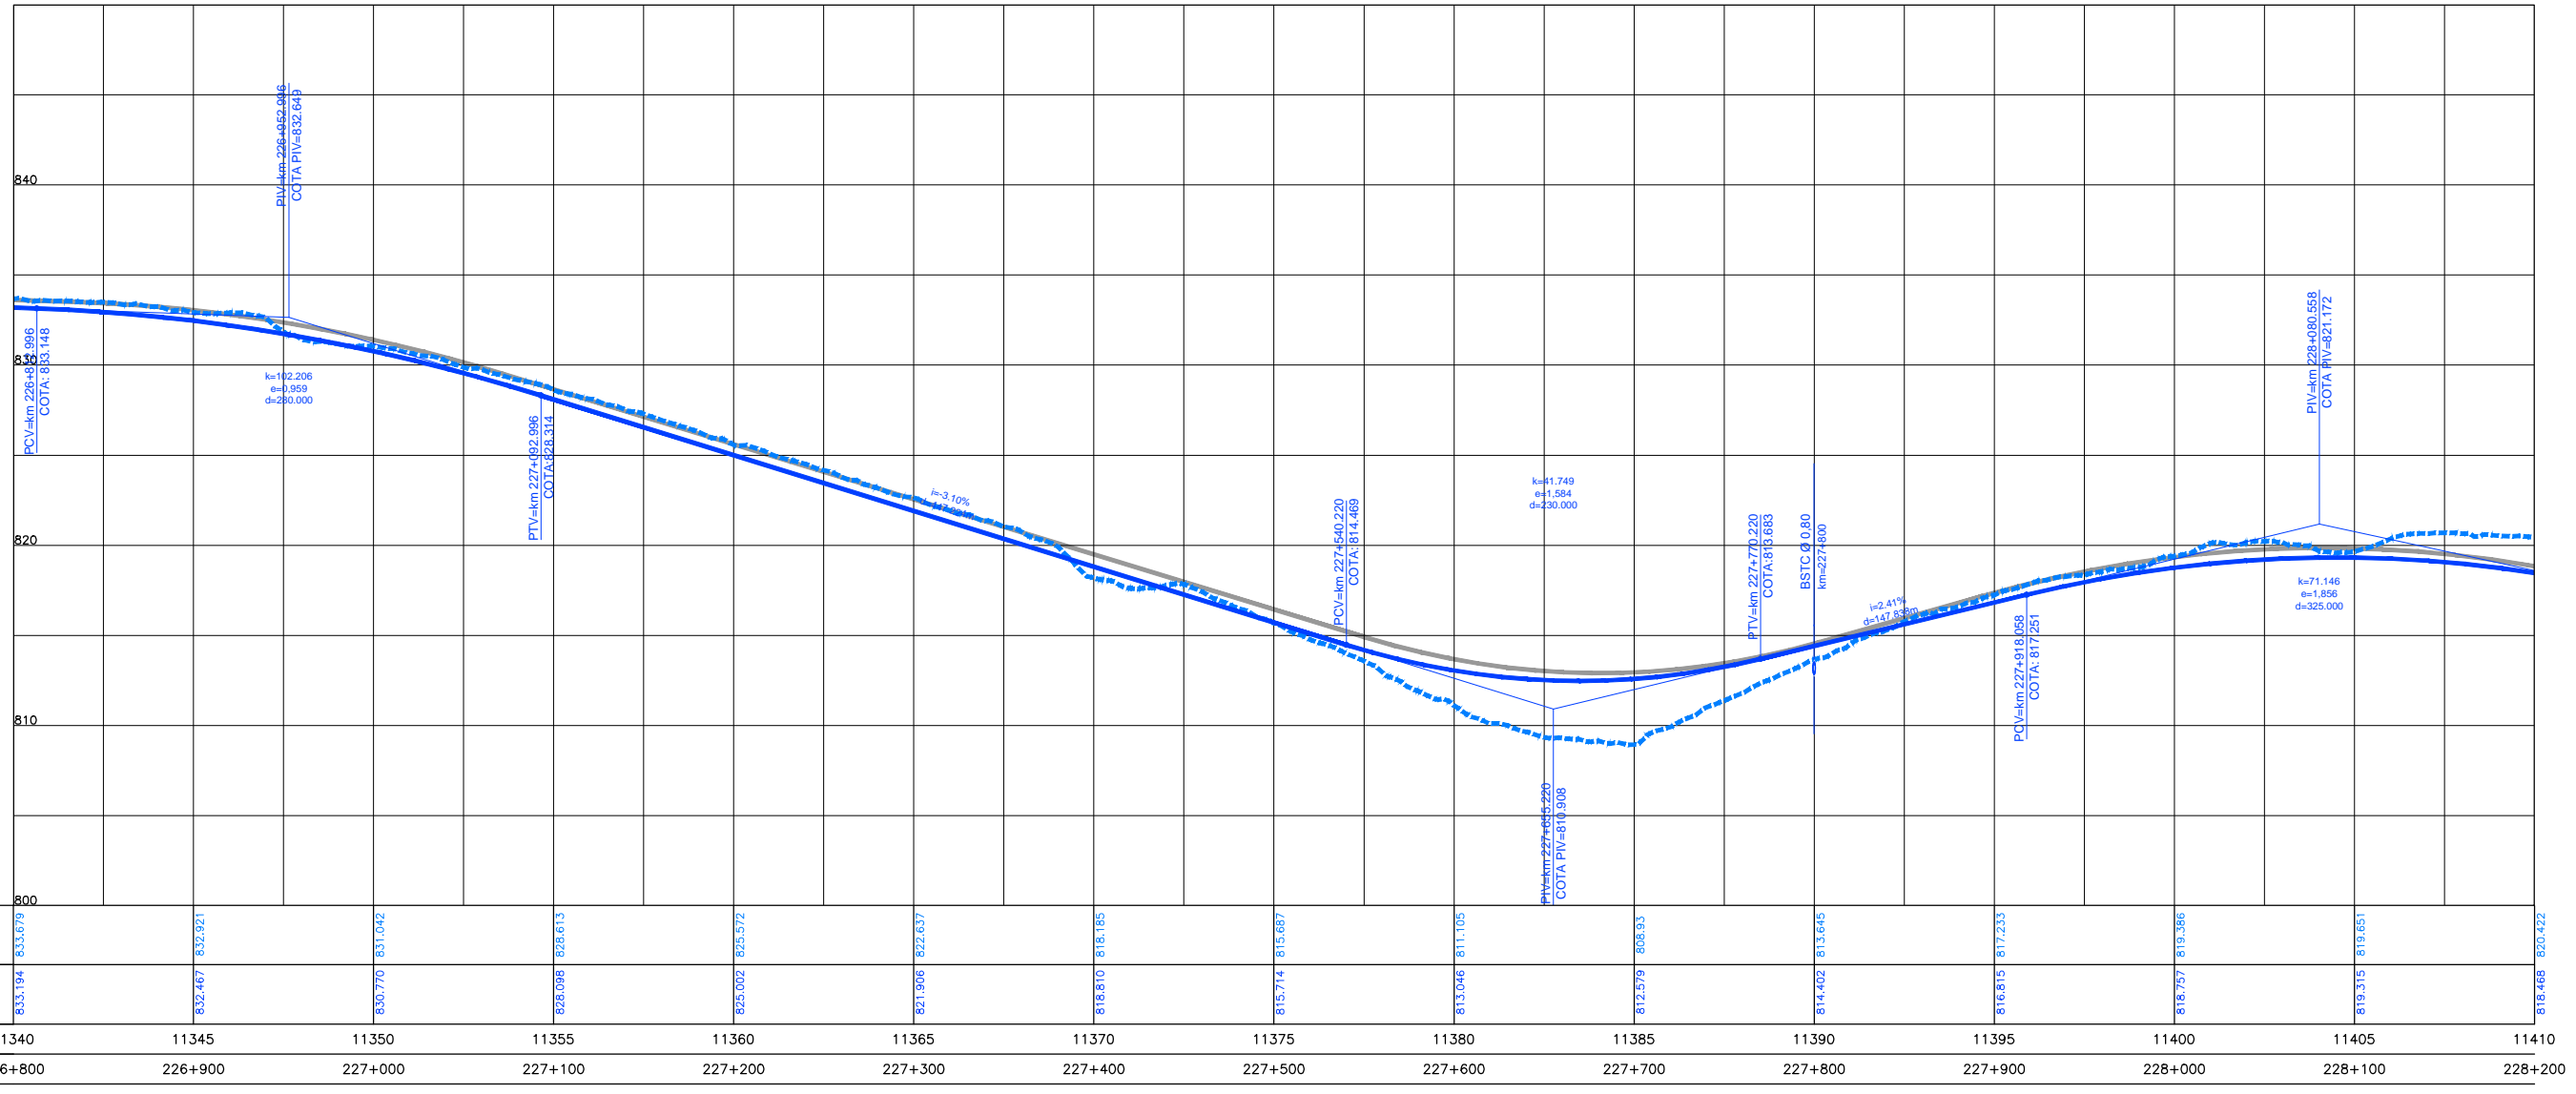

CONCESSIONÁRIA
BR040

Projeto: **BR-040 DF / GO / MG**
TRECHO BRASÍLIA / DF - JUÍZ DE FORA / MG

Projeto: Paulo Gomes/João Campos
 Colaborou: Luis Lima/Carlos Martins
 Desenhou: Natacha Rodrigues
 Resp. Téc:
 CREA-SO-0601479273

Escalas:
 Designação: PROJETO - CONTRATO CLÁUSULA 6.10
TRAÇADO
 PROJETO GEOMÉTRICO
 km 226+800 ao km 228+200

Número: **L9BR040MG-PB-PP-163**
 Rev: **0** N.ºm. Folha: **07** Data: **2014**