


Em cópia deste desenho com formato diferente do A1 atender à escala gráfica



1	2	
---	---	---	---	---	---	---	---	---	----	----	-----

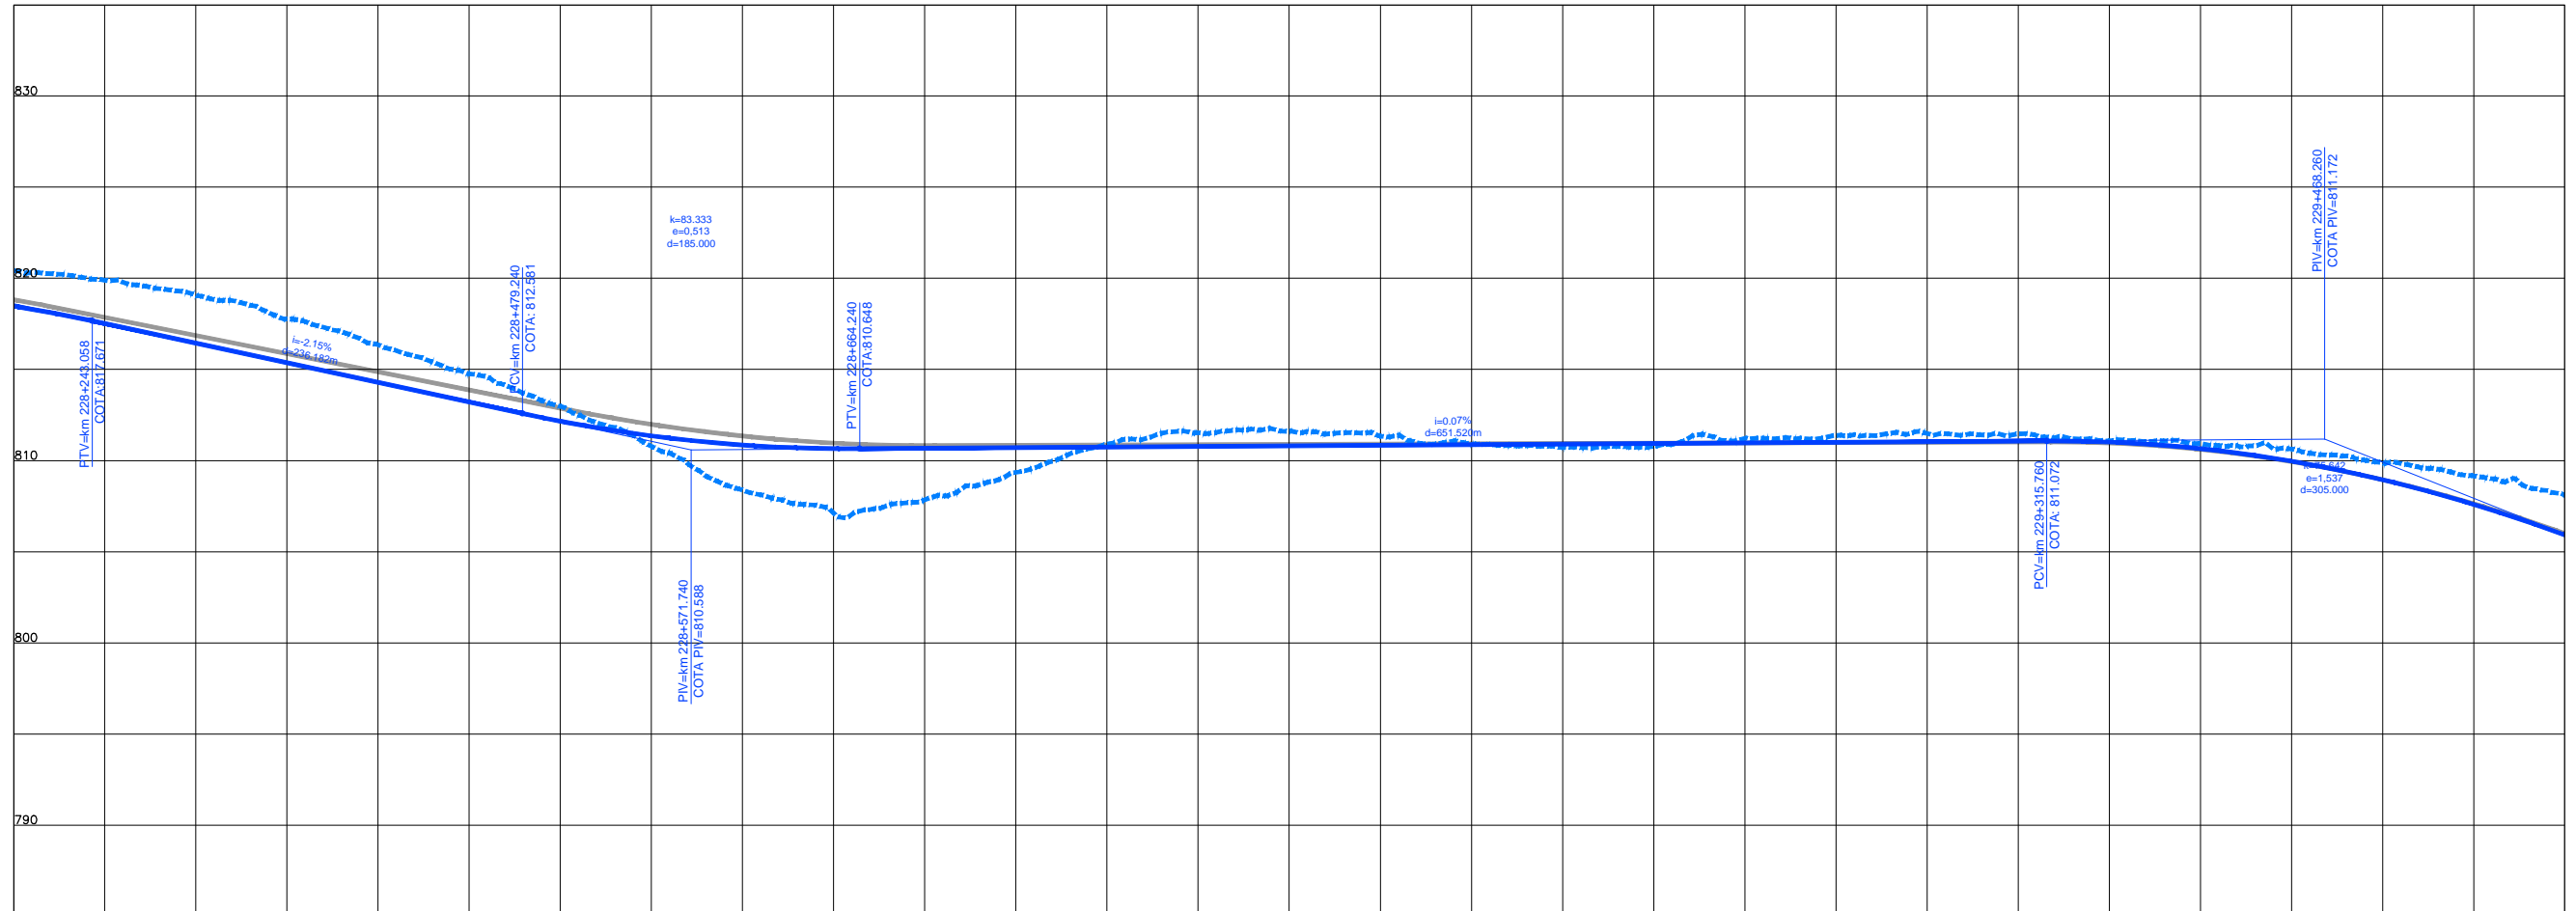

COTAS TERRENO PISTA NOVA ESQUERDA/DIREITA	820.422	819.082	816.352	812.981	808.382	807.844	810.902	811.61	810.867	810.779	811.374	811.456	810.339	809.874	808.101
COTAS PROJETO PISTA NOVA ESQUERDA/DIREITA	818.468	816.444	814.289	812.160	810.588	810.671	810.736	810.802	810.867	810.932	810.997	811.062	810.658	808.948	805.917
ESTAQUEAMENTO	11410	11415	11420	11425	11430	11435	11440	11445	11450	11455	11460	11465	11470	11475	11480
QUILOMETRAGEM	228+200	228+300	228+400	228+500	228+600	228+700	228+800	228+900	229+000	229+100	229+200	229+300	229+400	229+500	229+600



CONCESSIONÁRIA  
BR040



Projeto: **BR-040 DF / GO / MG**  
TRECHO BRASÍLIA / DF - JUÍZ DE FORA / MG

Projeto: Paulo Gomes/João Campos  
Colaborou: Luis Lima/Carlos Martins  
Desenhou: Natácha Rodrigues  
Resp. Téc: *Luis Seraphim*  
CREA-SO-0601479273

Escalas:	
Descrição	Elaborou
	Data

Designação: PROJETO - CONTRATO CLÁUSULA 6.10  
**TRAÇADO**  
PROJETO GEOMÉTRICO  
km 228+200 ao km 229+600

Número: **L9BR040MG-PB-PP-164**  
Rev: **0** N.ºm. Folha: **07** Data: **2014**