Em cópias deste desenho com formato diferente do A1 atender à escala gráfica

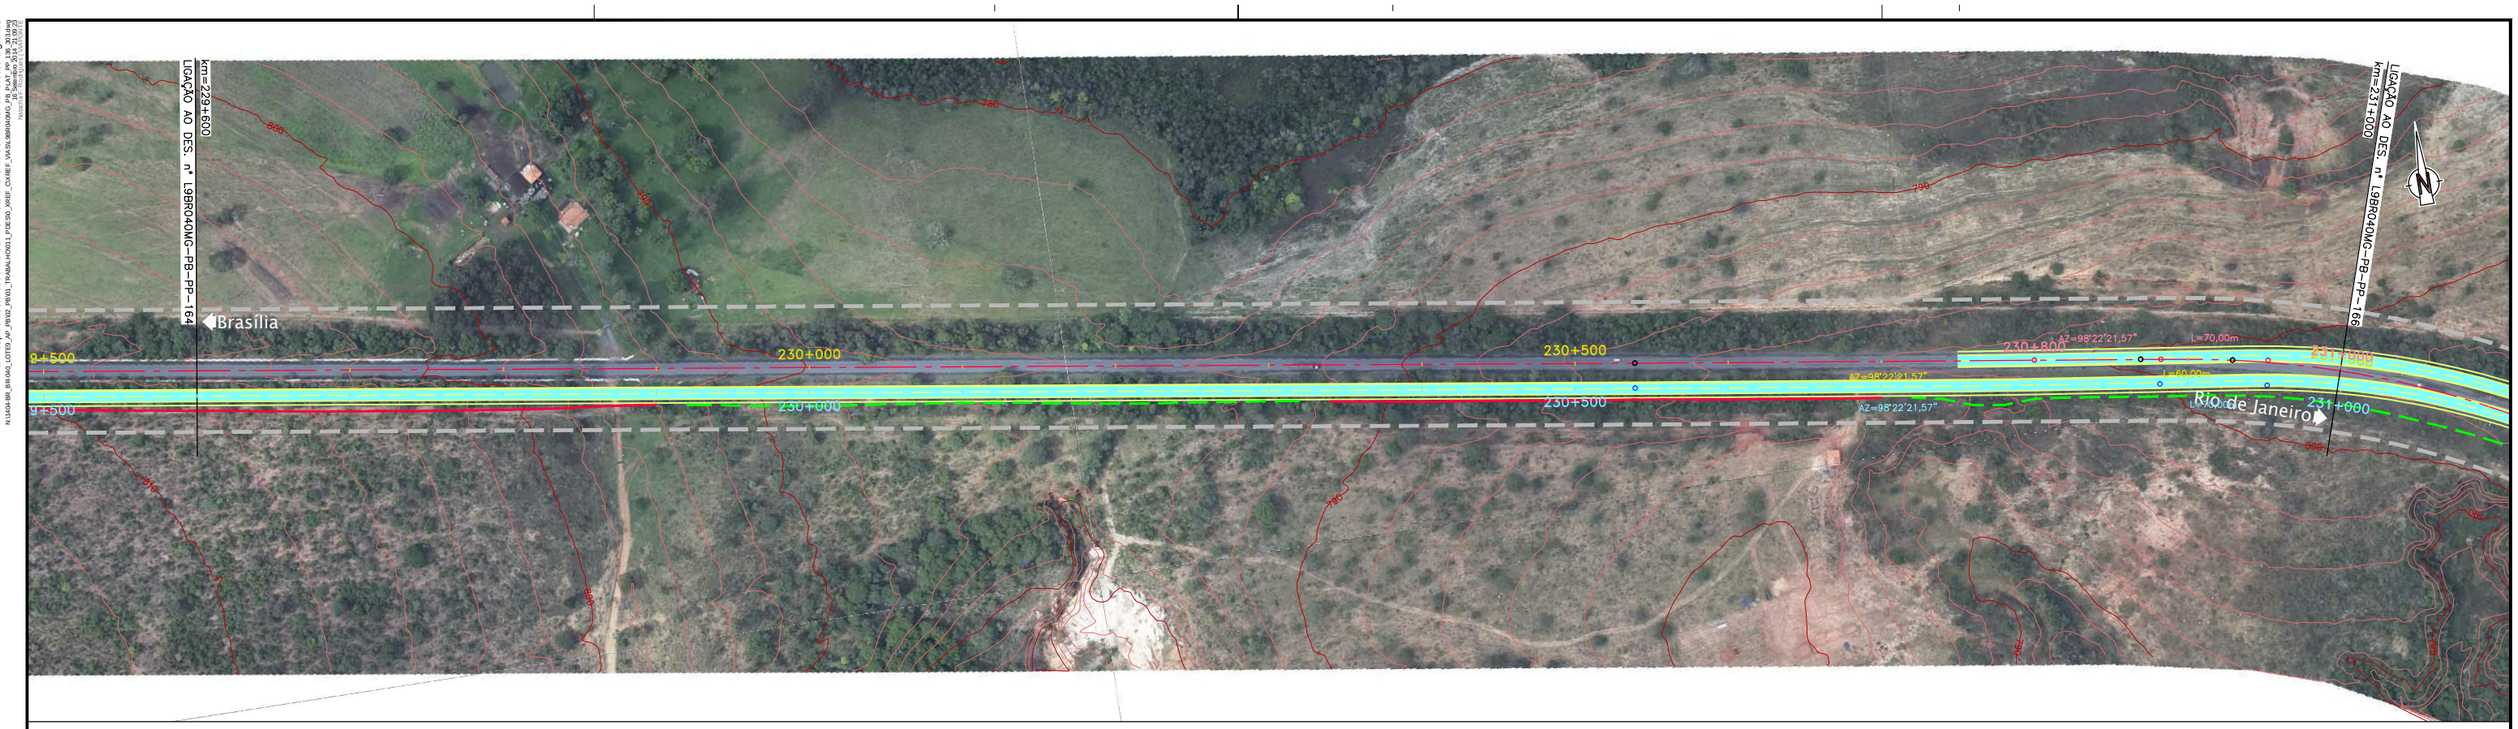

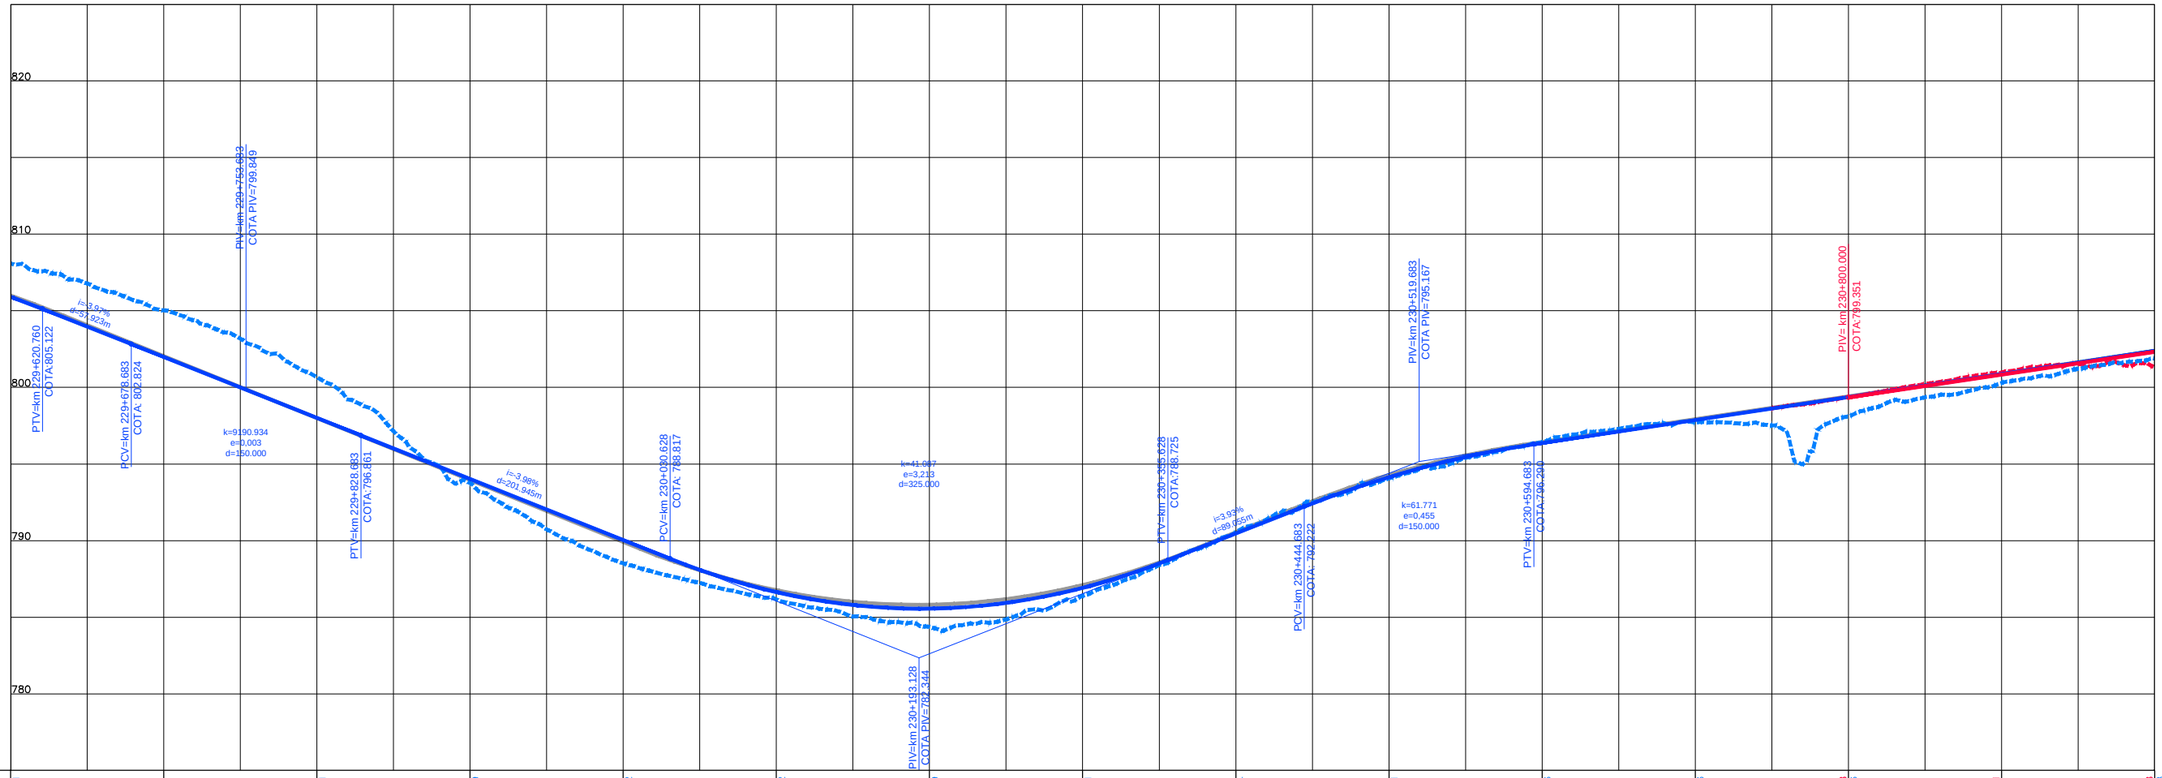

COTAS TERRENO PISTA NOVA ESQUERDA/DIREITA	808.101		805.03		800.661		793.759		788.522		786.162		784.359		786.381		790.544		794.061		797.723		799.358 798.106		800.981 800.29		801.378 801.888
COTAS PROJETO PISTA NOVA ESQUERDA/DIREITA	805.917		801.978		798.003		794.020		790.037		786.639		785.561		786.917		790.467		794.146		797.868		799.351 799.367		800.830 800.865		802.308 802.363
ESTAQUEAMENTO	11480		11485		11490		11495		11500		11505		11510		11515		11520		11525		11530		11535		11540		11545		11550
QUILOMETRAGEM	229+600		229+700		229+800		229+900		230+000		230+100		230+200		230+300		230+400		230+500		230+600		230+700		230+800		230+900		231+000

RED	0,00	255	0,00	255	0,00	255	0,00	255	0,00	255	0,00	255	0,00	255	0,00	255	0,00	255	0,00	255	0,00	255	0,00	255	0,00	255	0,00	255
YELLOW	0,00	255	0,00	255	0,00	255	0,00	255	0,00	255	0,00	255	0,00	255	0,00	255	0,00	255	0,00	255	0,00	255	0,00	255	0,00	255	0,00	255
GREEN	0,00	255	0,00	255	0,00	255	0,00	255	0,00	255	0,00	255	0,00	255	0,00	255	0,00	255	0,00	255	0,00	255	0,00	255	0,00	255	0,00	255
CYAN	0,00	255	0,00	255	0,00	255	0,00	255	0,00	255	0,00	255	0,00	255	0,00	255	0,00	255	0,00	255	0,00	255	0,00	255	0,00	255	0,00	255
BLUE	0,00	255	0,00	255	0,00	255	0,00	255	0,00	255	0,00	255	0,00	255	0,00	255	0,00	255	0,00	255	0,00	255	0,00	255	0,00	255	0,00	255
MAGENTA	0,00	255	0,00	255	0,00	255	0,00	255	0,00	255	0,00	255	0,00	255	0,00	255	0,00	255	0,00	255	0,00	255	0,00	255	0,00	255	0,00	255
WHITE	0,00	255	0,00	255	0,00	255	0,00	255	0,00	255	0,00	255	0,00	255	0,00	255	0,00	255	0,00	255	0,00	255	0,00	255	0,00	255	0,00	255
1	0,00	255	0,00	255	0,00	255	0,00	255	0,00	255	0,00	255	0,00	255	0,00	255	0,00	255	0,00	255	0,00	255	0,00	255	0,00	255	0,00	255
2	0,00	255	0,00	255	0,00	255	0,00	255	0,00	255	0,00	255	0,00	255	0,00	255	0,00	255	0,00	255	0,00	255	0,00	255	0,00	255	0,00	255
3	0,00	255	0,00	255	0,00	255	0,00	255	0,00	255	0,00	255	0,00	255	0,00	255	0,00	255	0,00	255	0,00	255	0,00	255	0,00	255	0,00	255
4	0,00	255	0,00	255	0,00	255	0,00	255	0,00	255	0,00	255	0,00	255	0,00	255	0,00	255	0,00	255	0,00	255	0,00	255	0,00	255	0,00	255
5	0,00	255	0,00	255	0,00	255	0,00	255	0,00	255	0,00	255	0,00	255	0,00	255	0,00	255	0,00	255	0,00	255	0,00	255	0,00	255	0,00	255
6	0,00	255	0,00	255	0,00	255	0,00	255	0,00	255	0,00	255	0,00	255	0,00	255	0,00	255	0,00	255	0,00	255	0,00	255	0,00	255	0,00	255
7	0,00	255	0,00	255	0,00	255	0,00	255	0,00	255	0,00	255	0,00	255	0,00	255	0,00	255	0,00	255	0,00	255	0,00	255	0,00	255	0,00	255
8	0,00	255	0,00	255	0,00	255	0,00	255	0,00	255	0,00	255	0,00	255	0,00	255	0,00	255	0,00	255	0,00	255	0,00	255	0,00	255	0,00	255
9	0,00	255	0,00	255	0,00	255	0,00	255	0,00	255	0,00	255	0,00	255	0,00	255	0,00	255	0,00	255	0,00	255	0,00	255	0,00	255	0,00	255
10	0,00	255	0,00	255	0,00	255	0,00	255	0,00	255	0,00	255	0,00	255	0,00	255	0,00	255	0,00	255	0,00	255	0,00	255	0,00	255	0,00	255
15	0,00	255	0,00	255	0,00	255	0,00	255	0,00	255	0,00	255	0,00	255	0,00	255	0,00	255	0,00	255	0,00	255	0,00	255	0,00	255	0,00	255
20	0,00	255	0,00	255	0,00	255	0,00	255	0,00	255	0,00	255	0,00	255	0,00	255	0,00	255	0,00	255	0,00	255	0,00	255	0,00	255	0,00	255
25	0,00	255	0,00	255	0,00	255	0,00	255	0,00	255	0,00	255	0,00	255	0,00	255	0,00	255	0,00	255	0,00	255	0,00	255	0,00	255	0,00	255
30	0,00	255	0,00	255	0,00	255	0,00	255	0,00	255	0,00	255	0,00	255	0,00	255	0,00	255	0,00	255	0,00	255	0,00	255	0,00	255	0,00	255
35	0,00	255	0,00	255	0,00	255	0,00	255	0,00	255	0,00	255	0,00	255	0,00	255	0,00	255	0,00	255	0,00	255	0,00	255	0,00	255	0,00	255
40	0,00	255	0,00	255	0,00	255	0,00	255	0,00	255	0,00	255	0,00	255	0,00	255	0,00	255	0,00	255	0,00	255	0,00	255	0,00	255	0,00	255
45	0,00	255	0,00	255	0,00	255	0,00	255	0,00	255	0,00	255	0,00	255	0,00	255	0,00	255	0,00	255	0,00	255	0,00	255	0,00	255	0,00	255
50	0,00	255	0,00	255	0,00	255	0,00	255	0,00	255	0,00	255	0,00	255	0,00	255	0,00	255	0,00	255	0,00	255	0,00	255	0,00	255	0,00	255
55	0,00	255	0,00	255	0,00	255	0,00	255	0,00	255	0,00	255	0,00	255	0,00	255	0,00	255	0,00	255	0,00	255	0,00	255	0,00	255	0,00	255
60	0,00	255	0,00	255	0,00	255	0,00	255	0,00	255	0,00	255	0,00	255	0,00	255	0,00	255	0,00	255	0,00	255	0,00	255	0,00	255	0,00	255
70	0,00	255	0,00	255	0,00	255	0,00	255	0,00	255	0,00	255	0,00	255	0,00	255	0,00	255	0,00	255	0,00	255	0,00	255	0,00	255	0,00	255
80	0,00	255	0,00	255	0,00	255	0,00	255	0,00	255	0,00	255	0,00	255	0,00	255	0,00	255	0,00	255	0,00	255	0,00	255	0,00	255	0,00	255
90	0,00	255	0,00	255	0,00	255	0,00	255	0,00	255	0,00	255	0,00	255	0,00	255	0,00	255	0,00	255	0,00	255	0,00	255	0,00	255	0,00	255
100	0,00	255	0,00	255	0,00	255	0,00	255	0,00	255	0,00	255	0,00	255	0,00	255	0,00	255	0,00	255	0,00	255	0,00	255	0,00	255	0,00	255
120	0,00	255	0,00	255	0,00	255	0,00	255	0,00	255	0,00	255	0,00	255	0,00	255	0,00	255	0,00	255	0,00	255	0,00	255	0,00	255	0,00	255
130	0,00	255	0,00	255	0,00	255	0,00	255	0,00	255	0,00	255	0,00	255	0,00	255	0,00	255	0,00	255	0,00	255	0,00	255	0,00	255	0,00	255
140	0,00	255	0,00	255	0,00	255	0,00	255	0,00	255	0,00	255	0,00	255	0,00	255	0,00	255	0,00	255	0,00	255	0,00	255	0,00	255	0,00	255
150	0,00	255	0,00	255	0,00	255	0,00	255	0,00	255	0,00	255	0,00	255	0,00	255	0,00	255	0,00	255	0,00	255	0,00	255	0,00	255	0,00	255
160	0,00	255	0,00	255	0,00	255	0,00	255	0,00	255	0,00	255	0,00	255	0,00	255	0,00	255	0,00	255	0,00	255	0,00	255	0,00	255	0,00	255
170	0,00	255	0,00	255	0,00	255	0,00	255	0,00	255	0,00	255	0,00	255	0,00	255	0,00	255	0,00	255	0,00	255	0,00	255	0,00	255	0,00	255
180	0,00	255	0,00	255	0,00	255	0,00	255	0,00	255	0,00	255	0,00	255	0,00	255	0,00	255	0,00	255	0,00	255	0,00	255	0,00	255	0,00	255
190	0,00	255	0,00	255	0,00	255	0,00	255	0,00	255	0,00	255	0,00	255	0,00	255	0,00	255	0,00	255	0,00	255	0,00	255	0,00	255	0,00	255
200	0,00	255	0,00	255	0,00	255	0,00	255	0,00	255	0,00	255	0,00	255	0,00	255	0,00	255	0,00	255	0,00	255	0,00	255	0,00	255	0,00	255
210	0,00	255	0,00	255	0,00	255	0,00	255	0,00	255	0,00	255	0,00	255	0,00	255	0,00	255	0,00	255	0,00	255	0,00	255	0,00	255	0,00	255
220	0,00	255	0,00	255	0,00	255	0,00	255	0,00	255	0,00	255	0,00	255	0,00	255	0,00	255	0,00	255	0,00	255	0,00	255	0,00	255	0,00	255
230	0,00	255	0,00	255	0,00	255	0,00	255	0,00	255	0,00	255	0,00	255	0,00	255	0,00	255	0,00	255	0,00	255	0,00	255	0,00	255	0,00	255
240	0,00	255	0,00	255	0,00	255	0,00	255	0,00	255	0,00	255	0,00	255	0,00	255	0,00	255	0,00	255	0,00	255	0,00	255	0,00	255	0,00	255
250	0,00	255	0,00	255	0,00	255	0,00	255	0,00	255	0,00	255	0,00	255	0,00	255	0,00	255	0,00	255	0,00	255	0,00	255	0,00	255	0,00	255
253	0,00	255	0,00	255	0,00	255	0,00	255	0,00	255	0,00	255	0,00	255	0,00	255	0,00	255	0,00	255	0,00	255	0,00	255	0,00	255	0,00	255
254	0,00	255	0,00	255	0,00	255	0,00	255	0,00	255	0,00	255	0,00	255	0,00	255	0,00	255	0,00	255	0,00	255	0,00	255	0,00	255	0,00	255
255	0,00	255	0,00	255	0,00	255	0,00	255	0,00	255	0,00	255	0,00	255	0,00	255	0,00	255	0,00	255	0,00	255	0,00	255	0,00	255	0,00	255

CONCESSIONÁRIA BR040

VIAPONTE – Engenharia, Ltda.

Projecto:

BR-040 DF / GO / MG

TRECHO BRASÍLIA / DF - JUÍZ DE FORA / MG

Projetou:	Paulo Gomes/João Campos
Colaborou:	Luís Lima/Carlos Martins
Desenhou:	Natacha Rodrigues
Resp. Téc:	Luis Seraphim
	CREA-SD0601479273

Alt.	Descrição	Elaborou	Data

Escalas:

Designação: PROJETO - CONTRATO CLÁUSULA 6.10
TRAÇADO
PROJETO GEOMÉTRICO
km 229+600 ao km 231+000

Número: L9BR040MG-PB-PP-165

Rev. 0 | Núm. Folha: | Data: 07 2014