



Em cópias deste desenho com formato diferente do A1 atender à escala gráfica

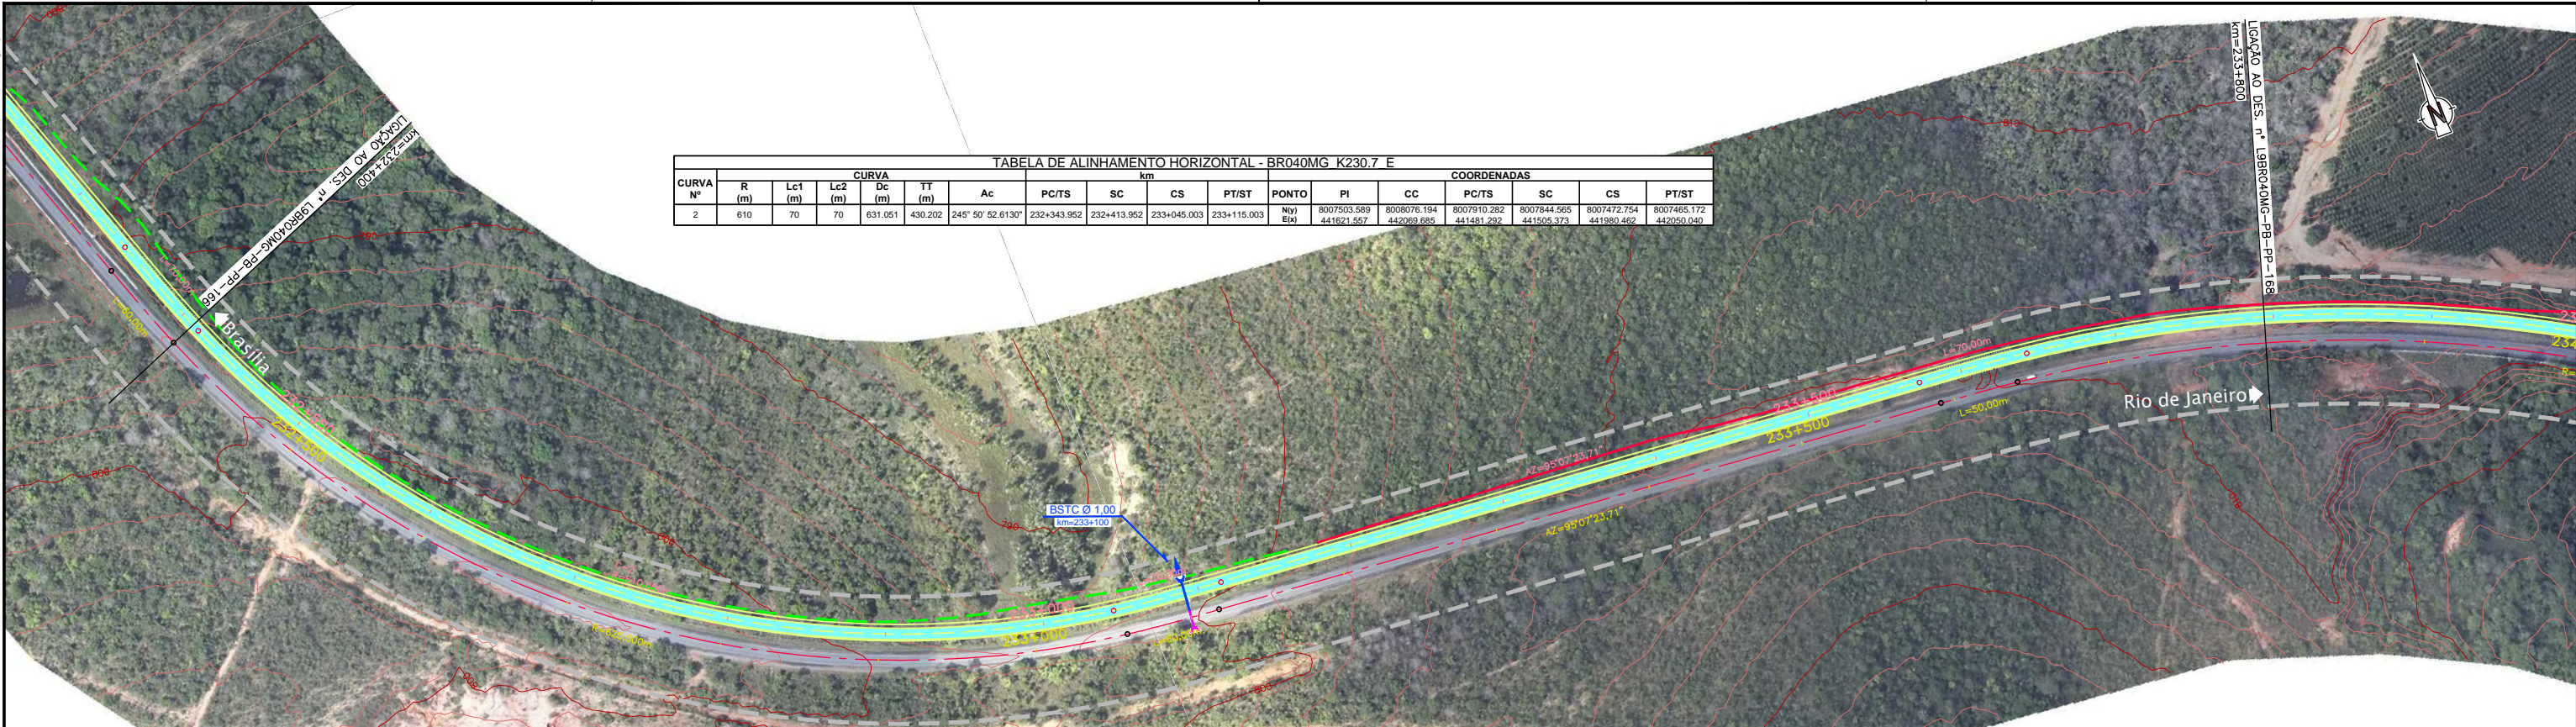

CURVA Nº	CURVA										COORDENADAS						
	R (m)	Lc1 (m)	Lc2 (m)	Dc (m)	TT (m)	Ac	PC/TS	SC	CS	PT/ST	PONTO	PI	CC	PC/TS	SC	CS	PT/ST
2	610	70	70	631,051	430,202	245° 50' 52,6130"	232+343,952	232+413,952	233+045,003	233+115,003	N(yl) E(xl)	8007503,589 441621,557	8008076,194 442069,685	8007910,282 441481,292	8007844,565 441505,373	8007472,754 441980,482	8007465,172 442050,040

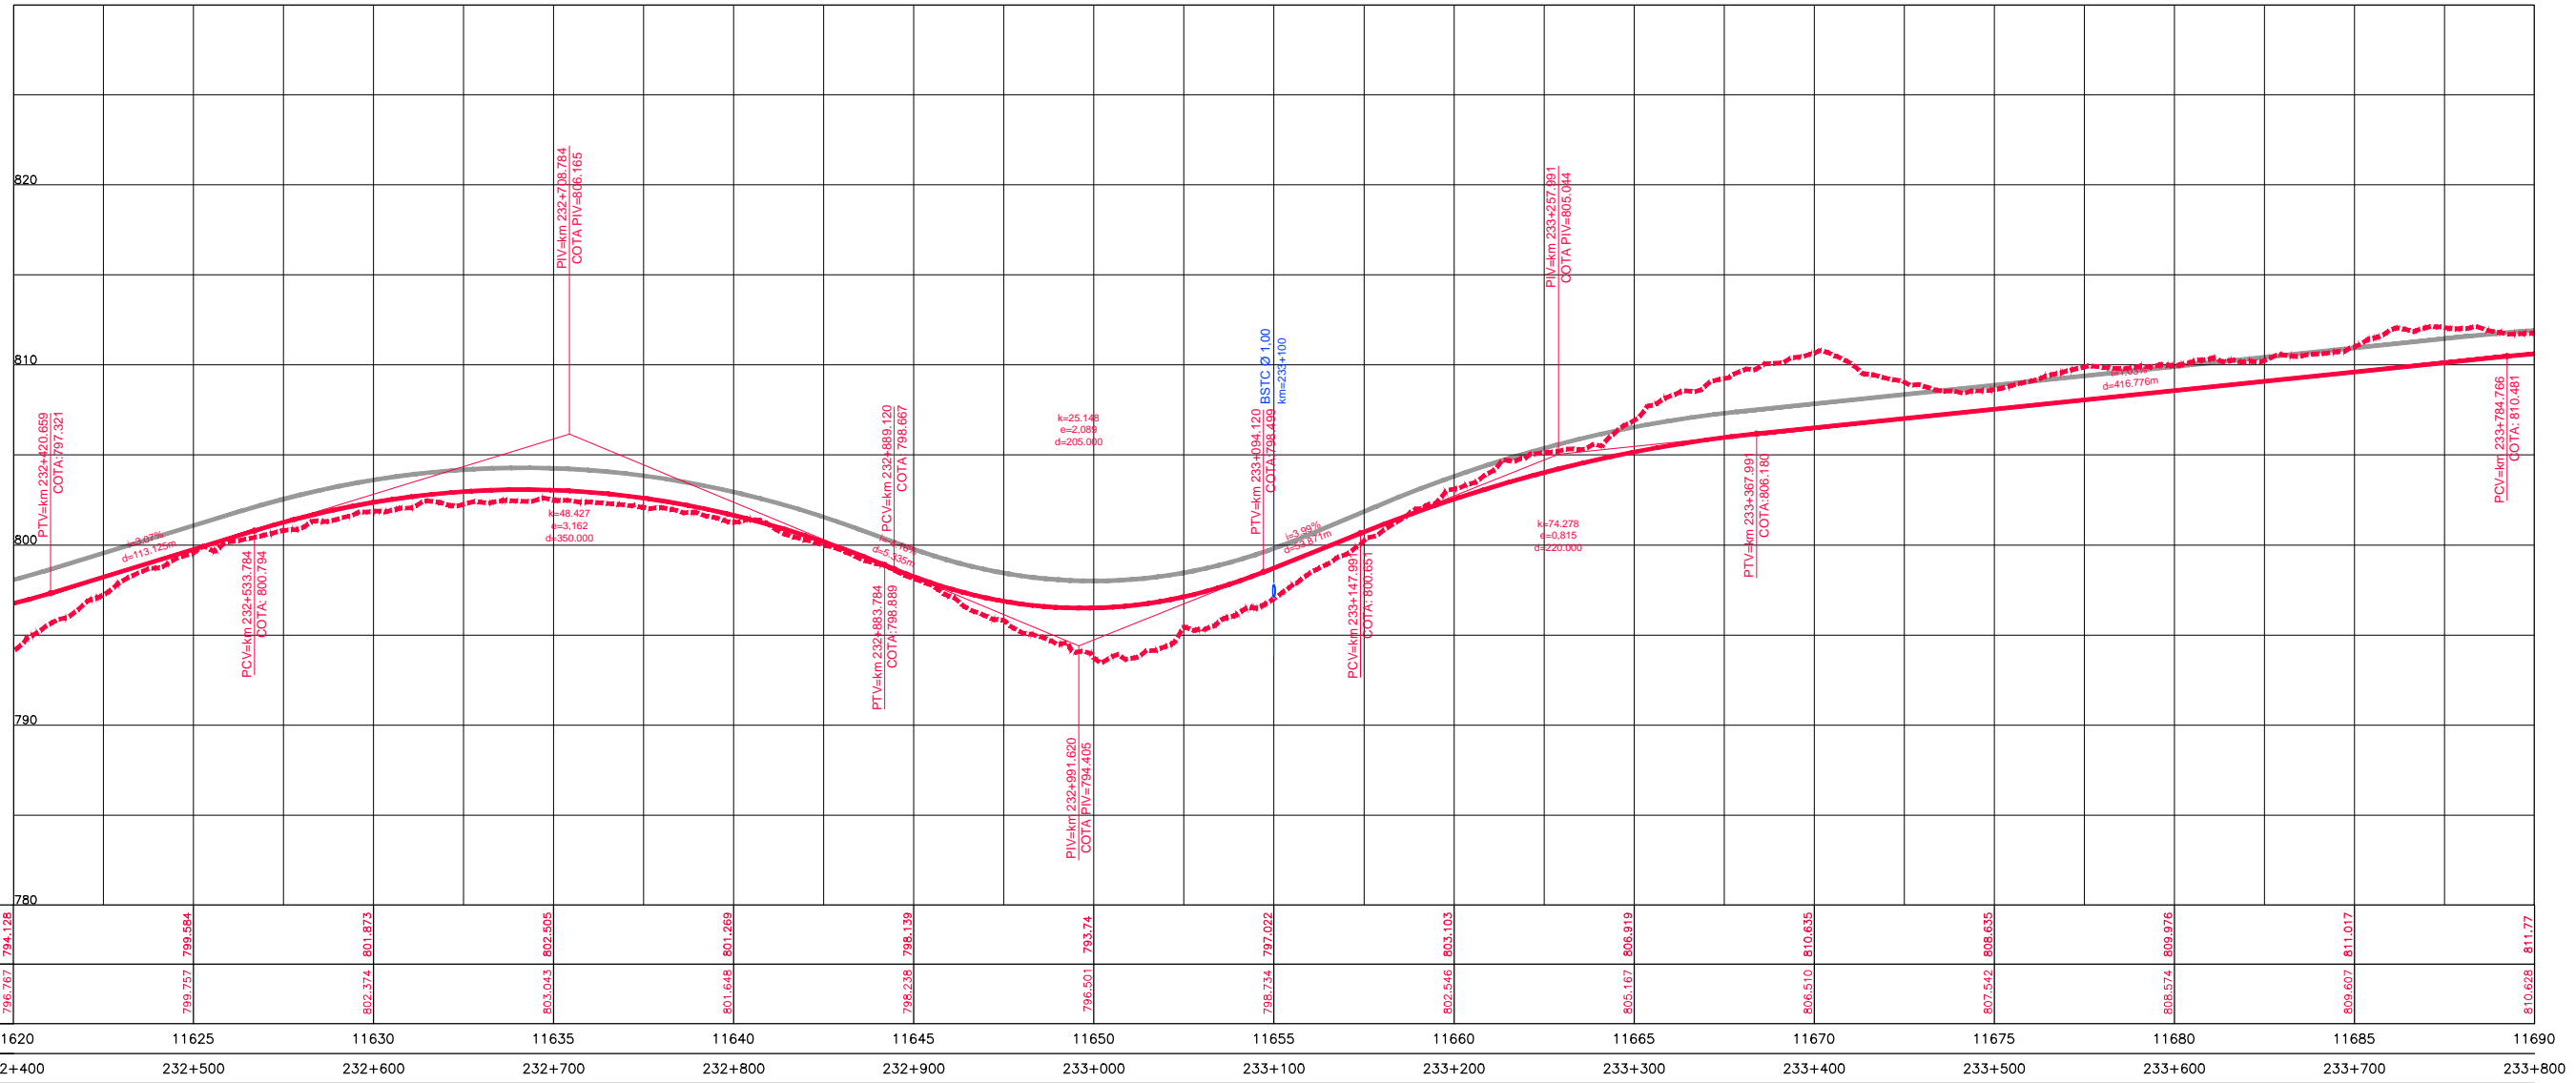

COTAS TERRENO PISTA NOVA ESQUERDA/DIREITA	794,128	799,584	801,873	802,505	801,269	798,139	793,74	797,022	803,103	806,919	810,635	809,976	811,017	811,77	
COTAS PROJETO PISTA NOVA ESQUERDA/DIREITA	796,767	799,574	802,374	803,043	801,648	798,238	795,501	798,734	802,546	805,167	806,510	809,574	809,607	810,628	
ESTAQUEAMENTO	11620	11625	11630	11635	11640	11645	11650	11655	11660	11665	11670	11675	11680	11685	11690
QUILOMETRAGEM	232+400	232+500	232+600	232+700	232+800	232+900	233+000	233+100	233+200	233+300	233+400	233+500	233+600	233+700	233+800



CONCESSIONÁRIA
BR040



Projeto:
BR-040 DF / GO / MG
TRECHO BRASÍLIA / DF - JUÍZ DE FORA / MG

Projeto: Paulo Gomes/João Campos
Colaborou: Luis Lima/Carlos Martins
Desenhou: Natácha Rodrigues
Resp. Téc.: Luis Seraphim
CREA-SO-0601479273

Elaborou	Data

Escalas: Designação: PROJETO - CONTRATO CLÁUSULA 6.10
TRAÇADO
PROJETO GEOMÉTRICO
km 232+400 ao km 233+800
Número: L9BR040MG-PB-PP-167
Rev. 0 N.ºm. Folha: 07 Data: 2014