

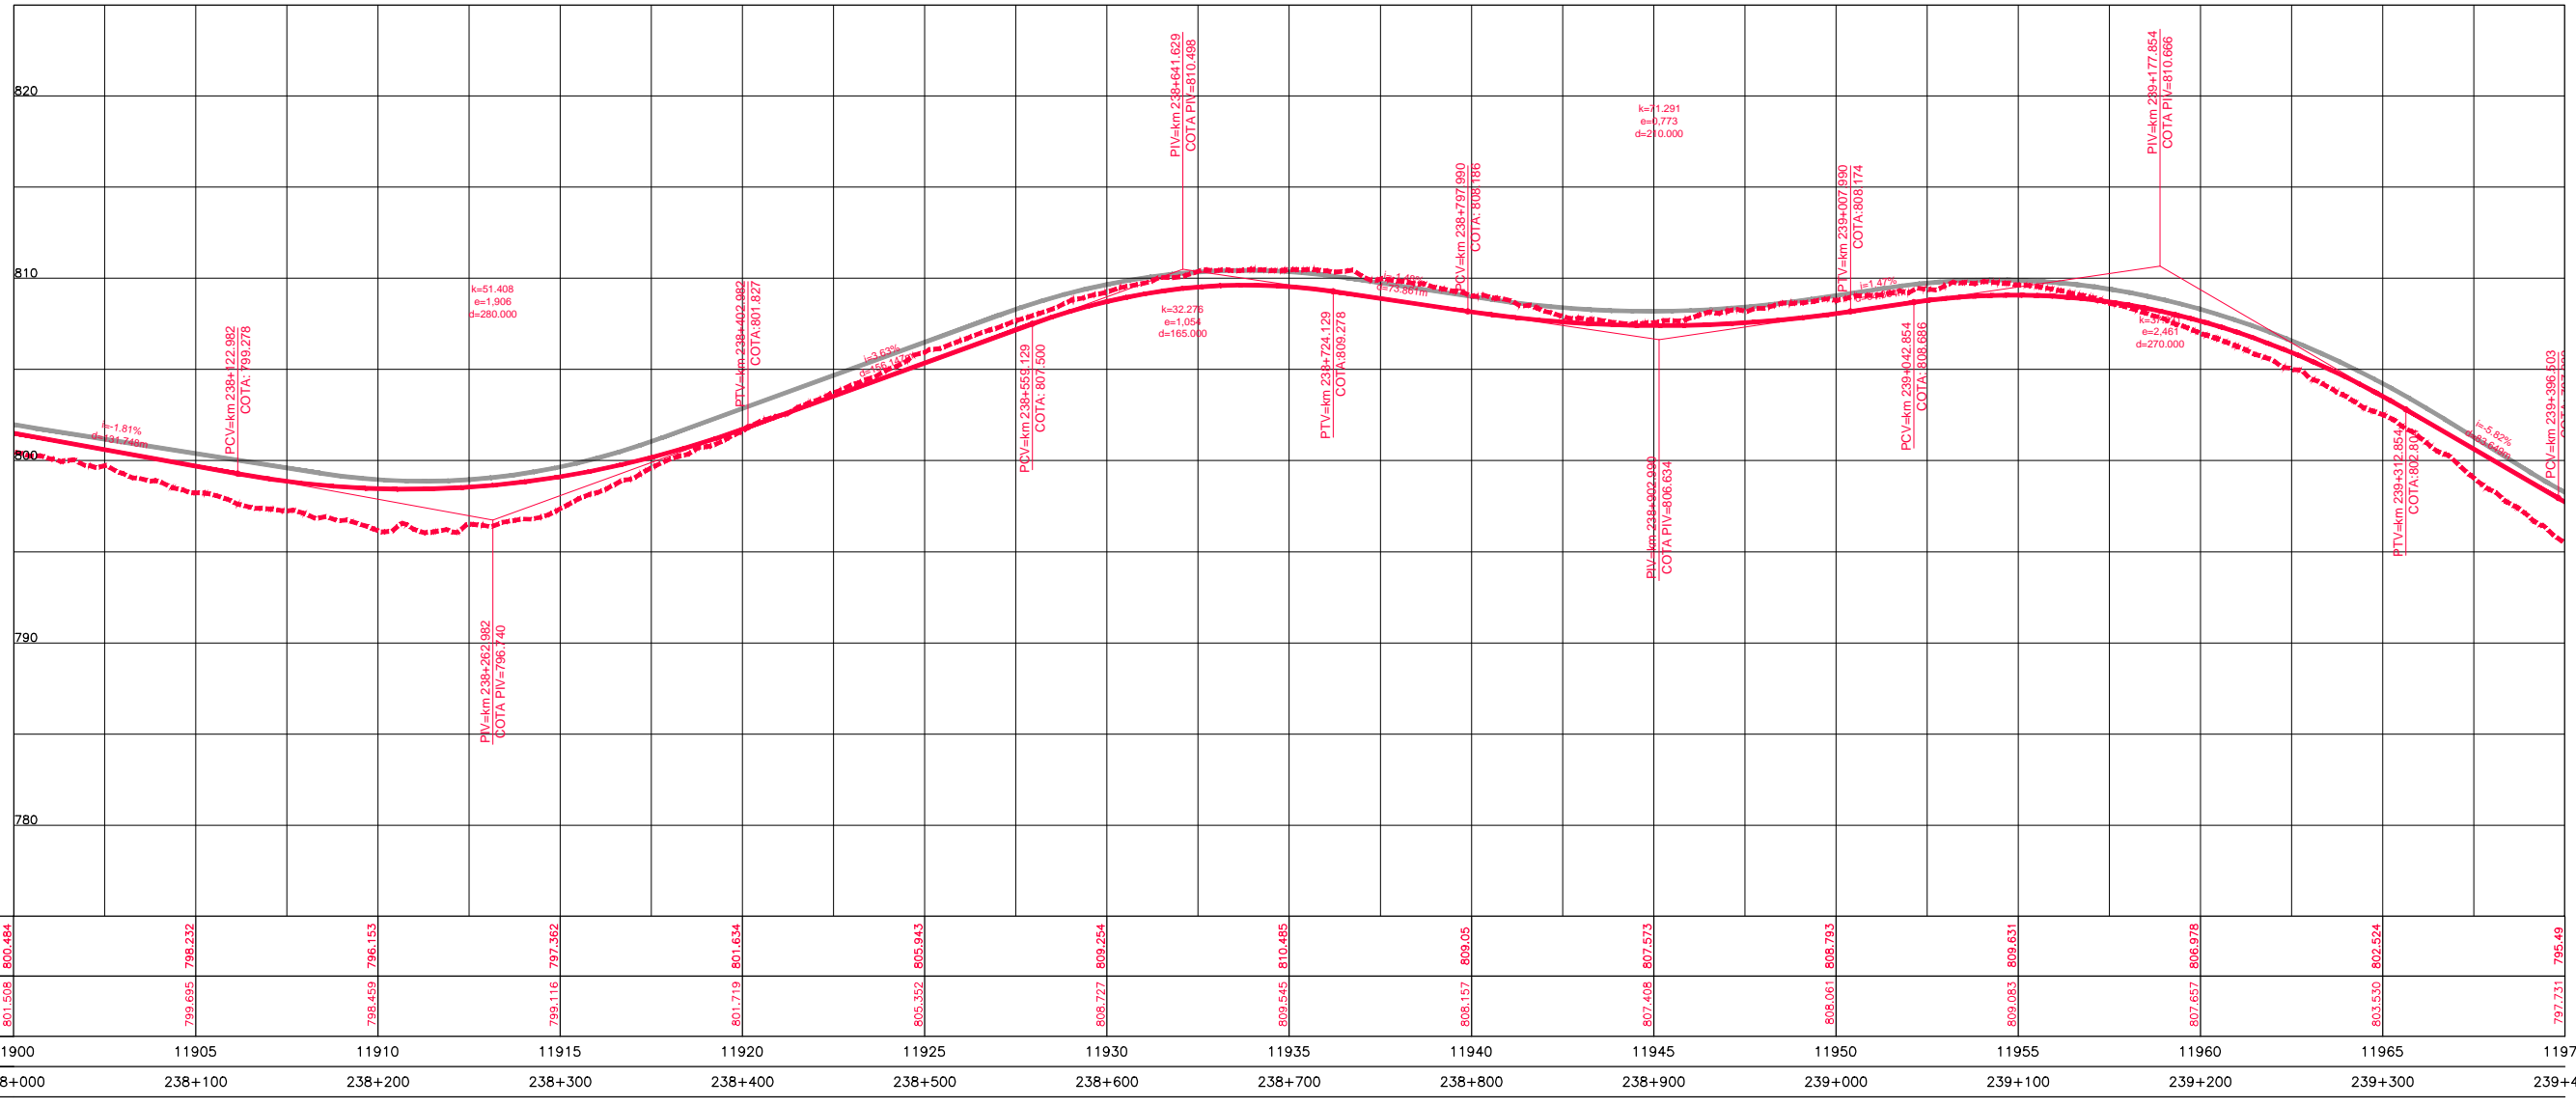


Em cópias deste desenho com formato diferente do A1 atender à escala gráfica
 N:\104-08- BR040- LOTES AP- PP02- PROJ- TRAMONTE- LPE- BR- CORR- VAS- BR040MG- PP- PP- 2013-09
 N:\104-08- BR040- LOTES AP- PP02- PROJ- TRAMONTE- LPE- BR- CORR- VAS- BR040MG- PP- PP- 2013-09

CURVA												COORDENADAS							
CURVA Nº	R (m)	Lc1 (m)	Lc2 (m)	Dc (m)	TT (m)	Ac	PC/TS	SC	CS	PT/ST	PONTO	PI	CC	PC/TS	SC	CS	PT/ST		
4	725	70	70	370.646	262.451	145° 10' 34.8472"	238+657.884	238+727.884	239+098.53	239+168.53	Ny) E(x)	8003274.706 445718.637	8003059.589 444989.601	8003492.667 445572.440	8003433.919 445610.488	8003082.285 445714.245	8003012.292 445714.184		

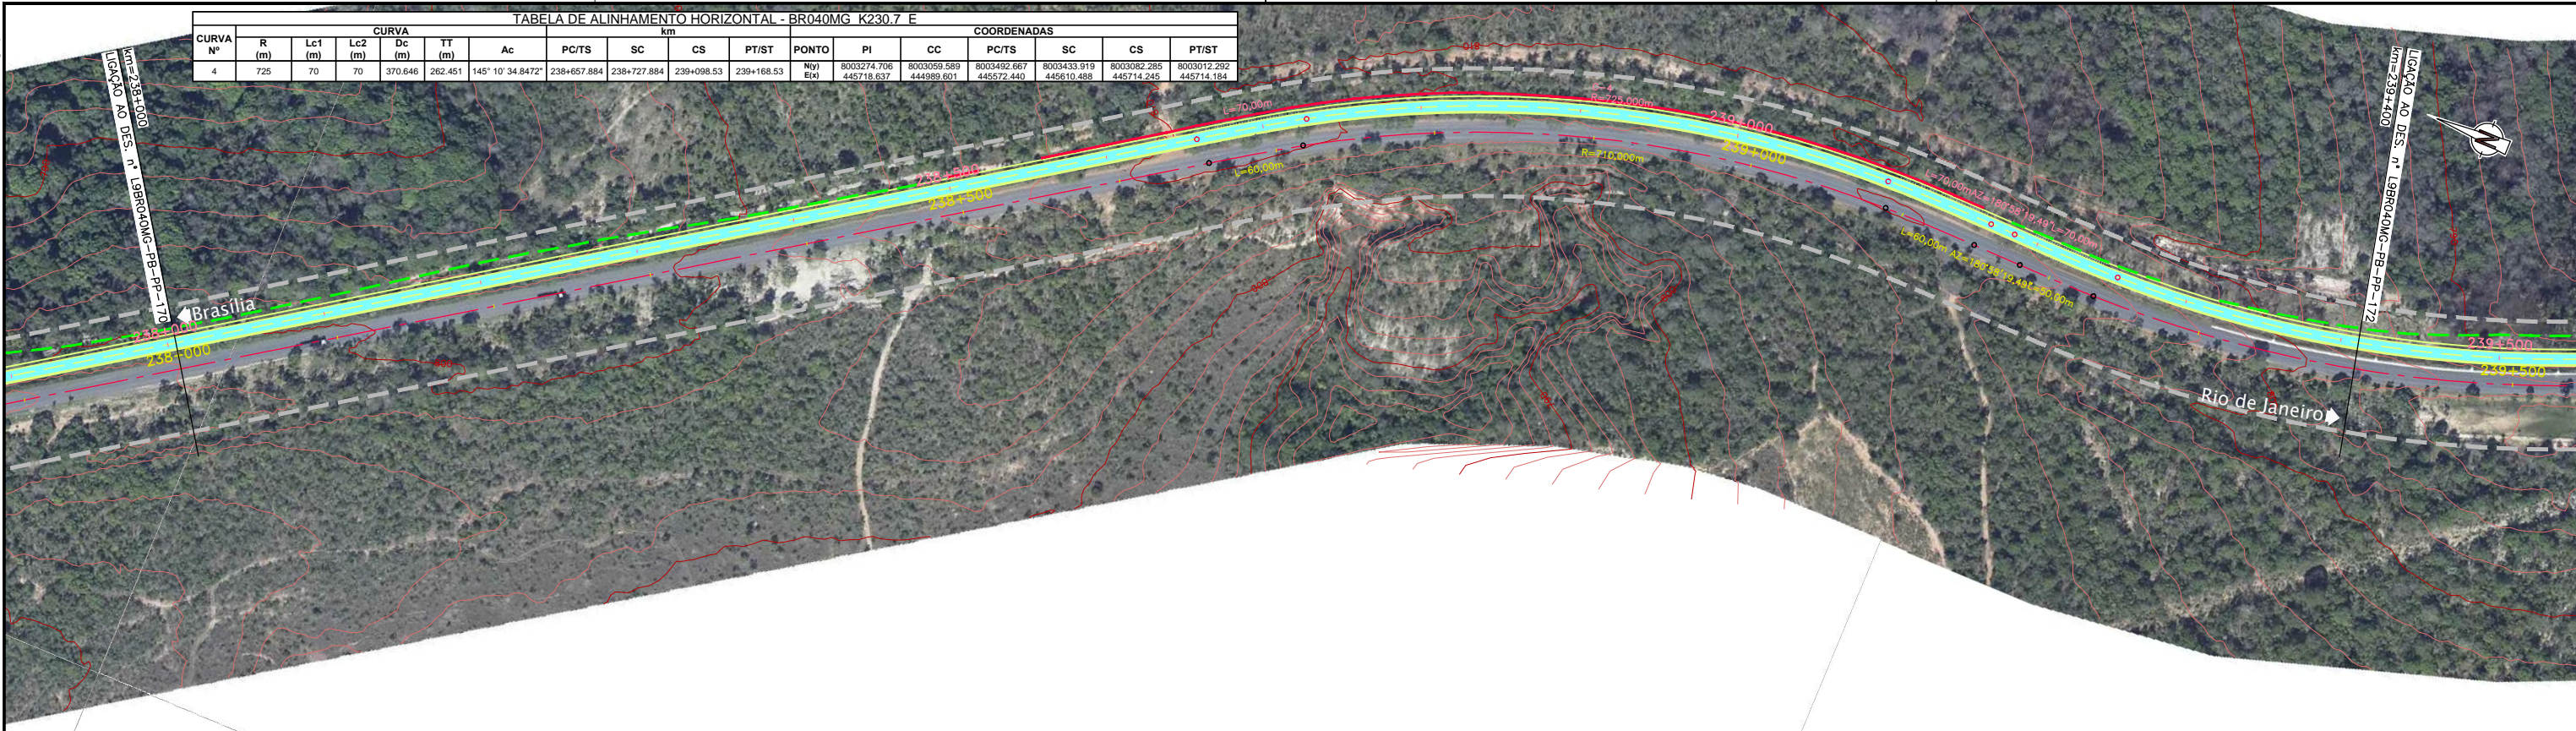

COTAS TERRENO PISTA NOVA ESQUERDA/DIREITA	800.484	798.232	796.153	797.362	801.634	805.943	809.754	810.485	809.05	807.573	808.793	809.631	806.078	802.524	797.731	795.49
COTAS PROJETO PISTA NOVA ESQUERDA/DIREITA	801.508	799.695	796.459	799.116	801.719	805.352	808.727	809.545	808.157	807.408	808.061	809.083	807.657	803.530	797.731	795.49
ESTAQUEAMENTO	11900	11905	11910	11915	11920	11925	11930	11935	11940	11945	11950	11955	11960	11965	11970	
QUILOMETRAGEM	238+000	238+100	238+200	238+300	238+400	238+500	238+600	238+700	238+800	238+900	239+000	239+100	239+200	239+300	239+400	

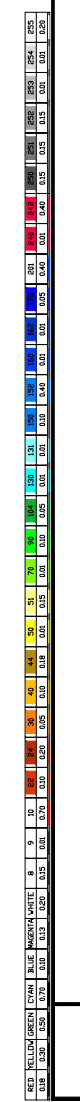

CONCESSIONÁRIA
BR040



Projeto: **BR-040 DF / GO / MG**
TRECHO BRASÍLIA / DF - JUÍZ DE FORA / MG

Projeto: Paulo Gomes/João Campos
Colaborou: Luis Lima/Carlos Martins
Desenhou: Natácha Rodrigues
Resp. Téc: Luis Seraphim
CREA-SO-0601479273

Escalas:	
Designação:	PROJETO - CONTRATO CLÁUSULA 6.10
	TRAÇADO
	PROJETO GEOMÉTRICO
	km 238+000 ao km 239+400
Número:	L9BR040MG-PB-PP-171
Rev.:	0
Núm. Folha:	07
Data:	2014

Elaborou		Data	
Descrição			