



Em cópias deste desenho com formato diferente do A1 atender à escala gráfica

CURVA Nº	CURVA										COORDENADAS						
	R (m)	Lc1 (m)	Lc2 (m)	Dc (m)	TT (m)	Ac	PC/TS	SC	CS	PT/ST	PONTO	PI	CC	PC/TS	SC	CS	PT/ST
5	775	70	70	608.221	397.67	230° 8' 27.2123"	239+184.644	239+254.644	239+862.865	239+932.865	Nº (Eix)	8002598.568 445707.164	8002986.035 446488.469	8002996.180 445713.911	8002526.187 445713.777	8002385.114 445955.792	8002338.558 446008.057

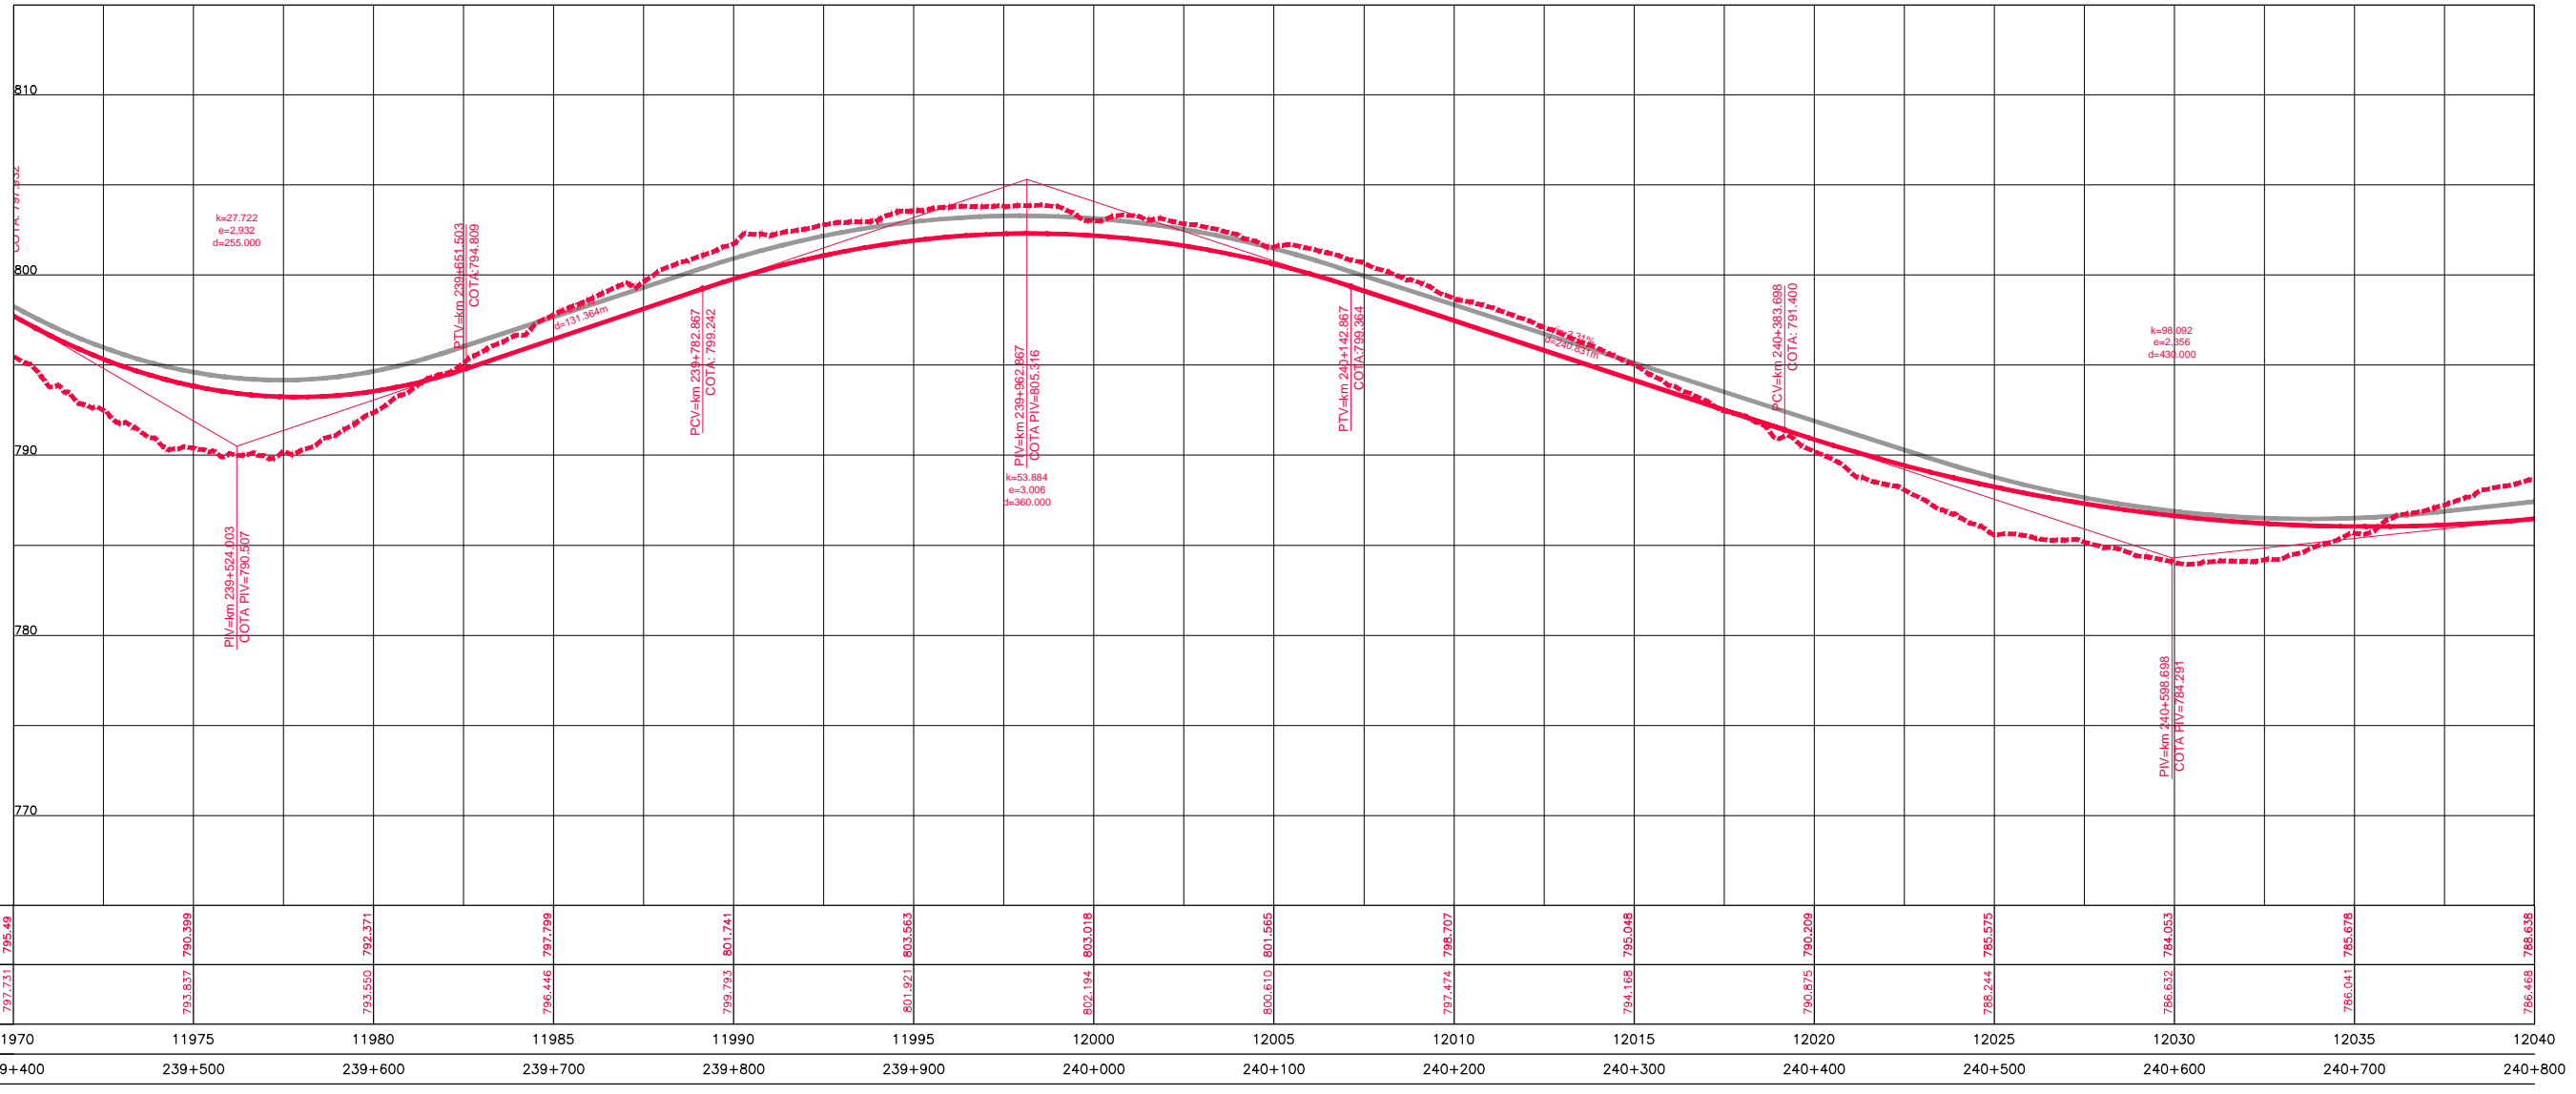

ESCALA	1:500	1:1000	1:2000	1:5000	1:10000	1:25000	1:50000	1:100000	1:250000	1:500000	1:1000000
1:500	1:500	1:1000	1:2000	1:5000	1:10000	1:25000	1:50000	1:100000	1:250000	1:500000	1:1000000

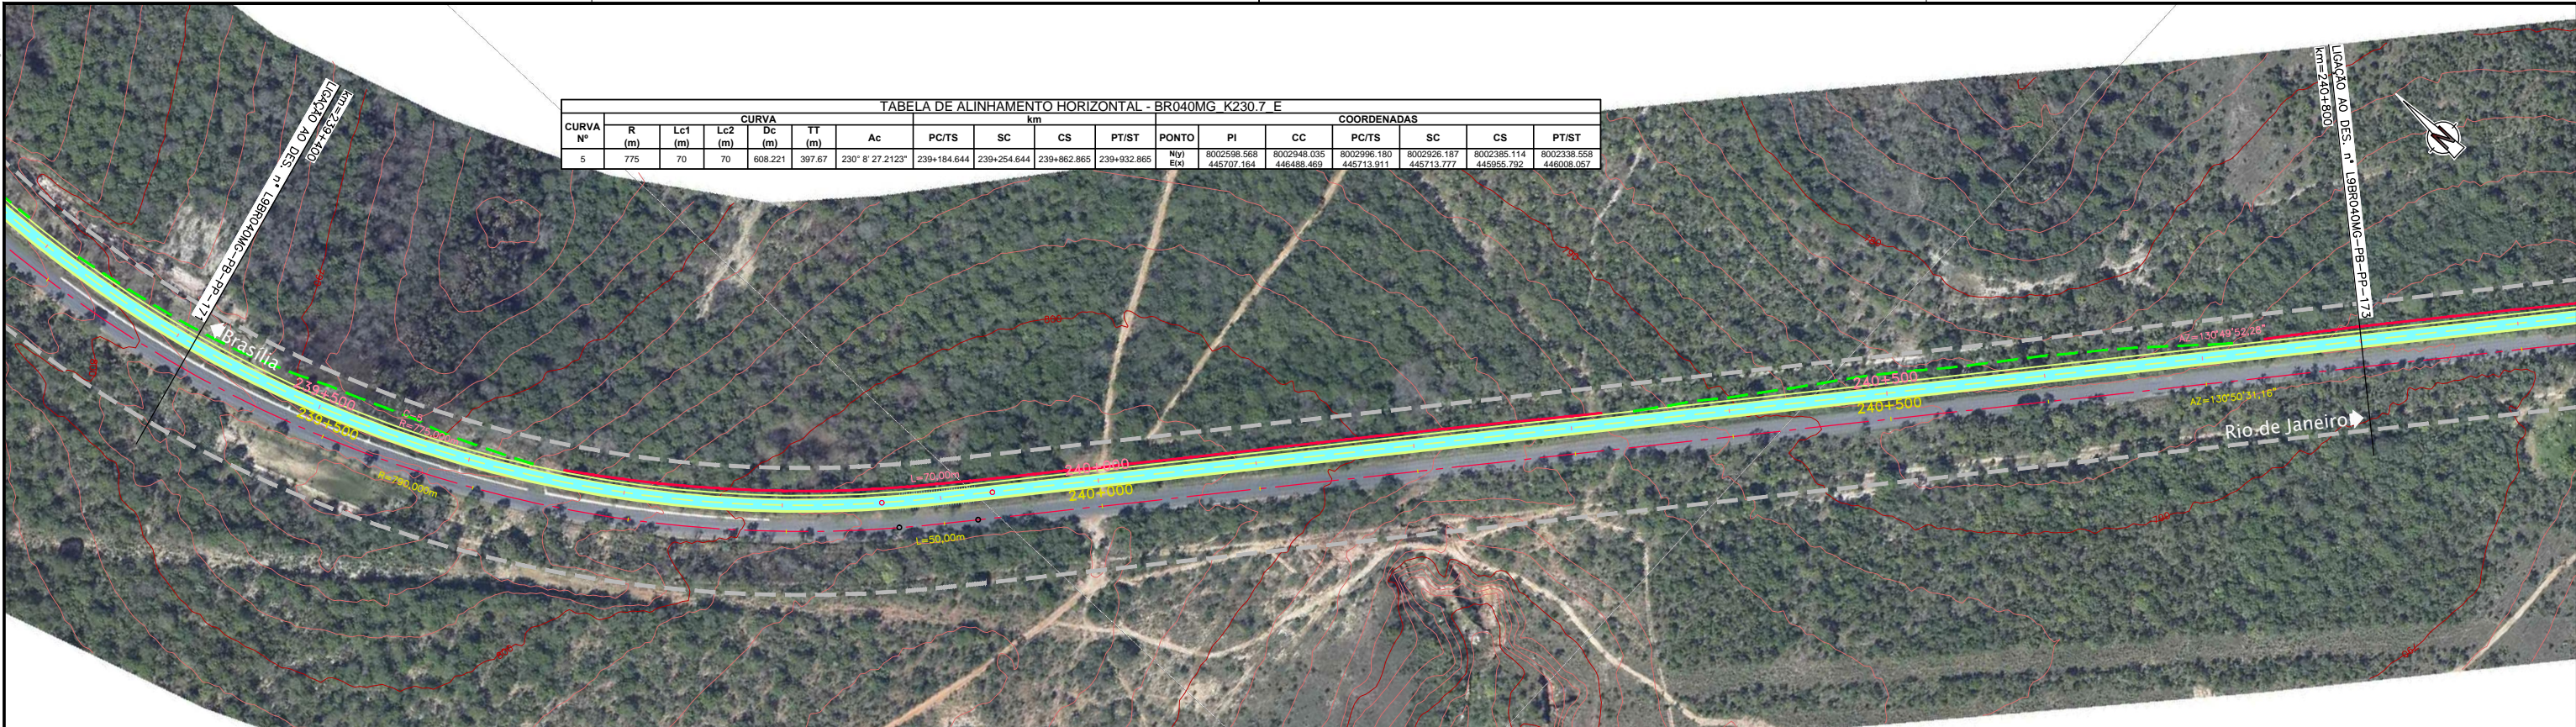

CONCESSIONÁRIA BR040

VIAPONTE
VIAPONTE - Engenharia, Ltda.

Projeto: **BR-040 DF / GO / MG**
TRECHO BRÁSILIA / DF - JUÍZ DE FORA / MG

Projeto: Paulo Gomes/João Campos	Elaborou:	Data:
Colaborou: Luis Lima/Carlos Martins	Elaborou:	Data:
Desenhou: Natácha Rodrigues	Elaborou:	Data:
Resp. Téc: Lúcia Seraphim	Elaborou:	Data:
CREA-SO-0601479273	Elaborou:	Data:

Escalas:	Designação: PROJETO - CONTRATO CLÁUSULA 6.10	Número: L9BR040MG-PB-PP-172
	TRAÇADO	
	PROJETO GEOMÉTRICO	
	km 239+400 ao km 240+800	
Rev: 0	Núm. Folha: 07	Data: 2014